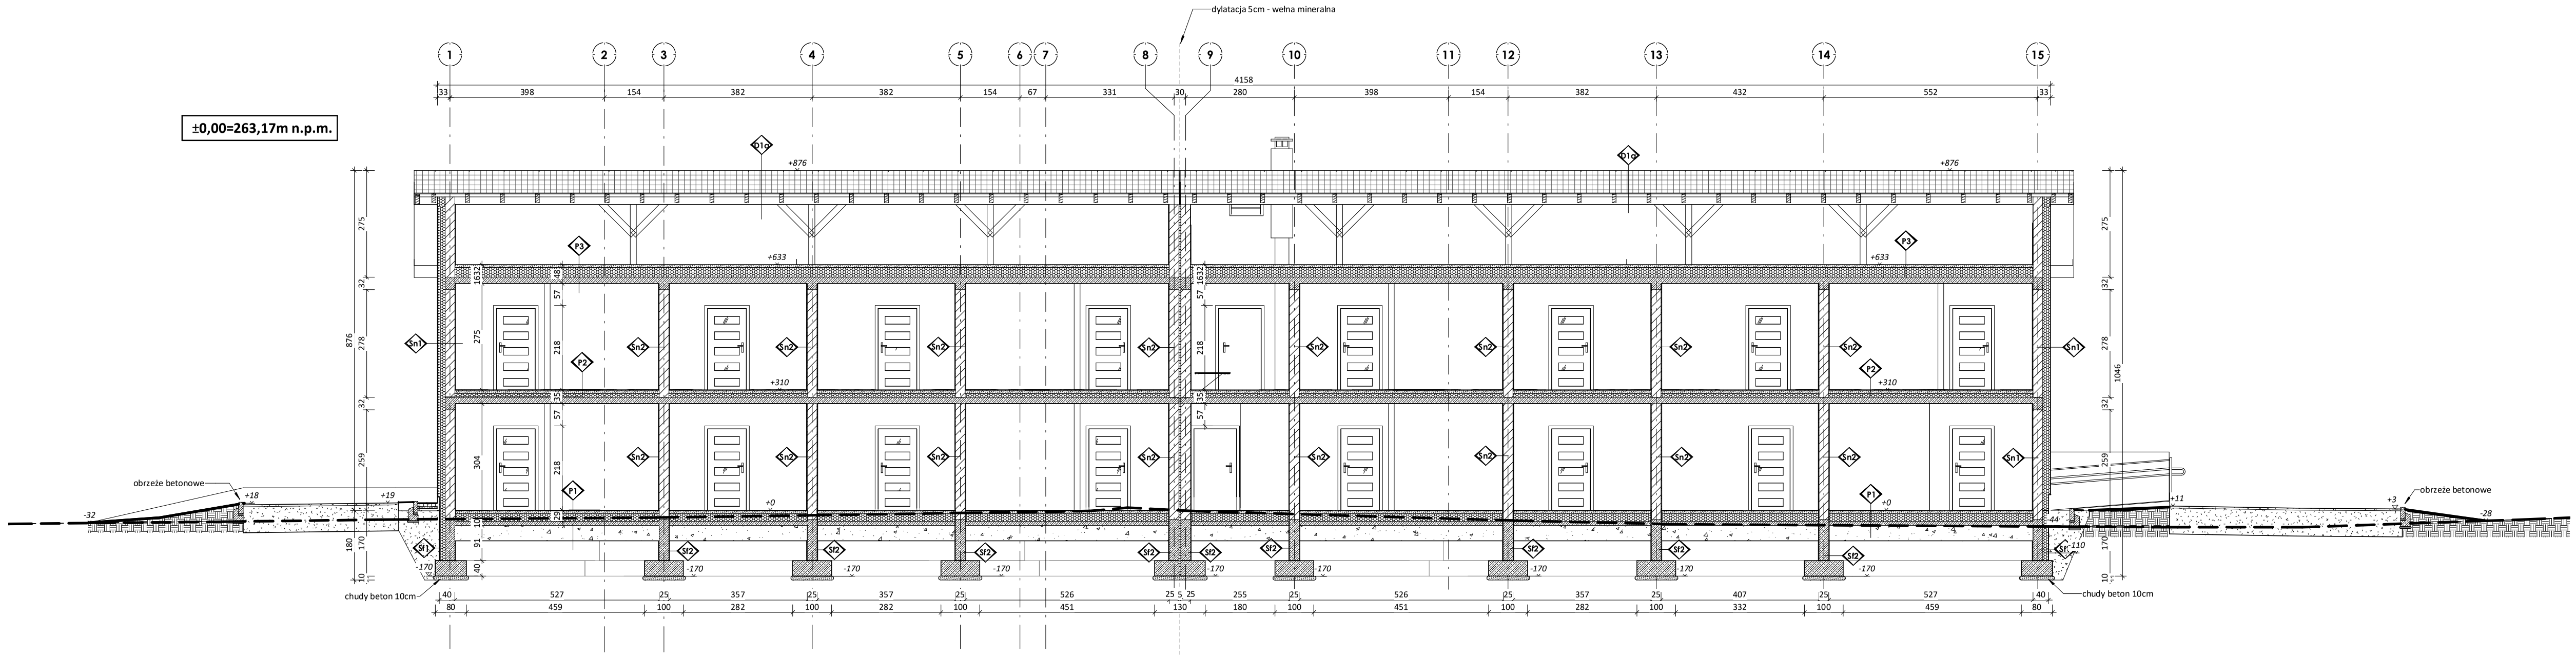

P1 ***Podłoga na gruncie***
- panele podłogowe/ płytki gresowe na kleju 2cm
- wylewka zbrojona przeciwskurczowo siatką fi5 o oczku 15x15cm 7cm
- folia paroizolacyjna
- styropian EPS 100 (λ=0,038W/mK) 20cm
- 2x dwuskładnikowa masa uszczelniająca
- płyta betonowa C20/25(B25) 10cm (zbrojenie rozproszone)
- warstwy piaskowo-żwirowe zagęszczane warstwami (Is≥0,95) 2x20cm

P2 ***Strop nad parterem***
- panele podłogowe/płytki gresowe na kleju 2cm
- wylewka zbrojona przeciwskurczowo siatką fi5 o oczku 15x15cm 7cm
- folia paroizolacyjna
- styropian EPS T (λ=0,045W/mK) 10cm
- płyta żelbetowa C20/25(B25) 16cm
- tynk cem.wapienny 1,5cm

P3 ***Strop nad poddaszem***
- wylewka zbrojona przeciwskurczowo siatką fi5 o oczku 15x15cm 7cm
- folia paroizolacyjna
- styropian EPS 100 (λ=0,038W/mK) 25cm
- płyta żelbetowa C20/25(B25) 16cm
- tynk cem.wapienny 1,5cm

P4 ***Balkon***
- płytki ceramiczne 2cm
- podkładki dystansowe 2cm
- 2 warstwy dwuskładnikowej masy uszczelniającej
- wylewka 7 cm zbrojona przeciwskurczowo siatką min. fi5 o oczku 15x15cm
- styropian XPS100 w spadku od 10 do 5cm (λ=0,038W/mK) 10cm
- folia paroizolacyjna
- płyta żelbetowa C20/25(B25) 16cm
- płyty wełny skalnej (λ=0,041W/mK) 15cm
- tynk silikonowy

P4a ***Stropodach***
- wylewka 7cm zbrojona przeciwskurczowo siatką min. fi5 o oczku 15x15cm (zatarta na gładko)
- folia paroizolacyjna
- styropian (λ=0,038W/mK) 25cm
- płyta żelbetowa C20/25(B25) 16cm
- płyty wełny skalnej (λ=0,041W/mK) 15cm
- tynk silikonowy

P5 ***Schody***
- prefabrykowane schody żelbetowe o nośności R30 15cm

Sf1 ***Ściana fundamentowa zewnętrzna***
- folia kubełkowa
- polistyren ekstrudowany (λ=0,038 W/mK) 15cm
- powłoka bitumiczna
- żelbet 25cm
- powłoka bitumiczna

Sf2 ***Ściana fundamentowa wewnętrzna***
- powłoka bitumiczna
- żelbet 25cm
- powłoka bitumiczna

Sn1 ***Ściana nośna zewnętrzna***
- tynk silikonowy
- płyty wełny skalnej (λ=0,041W/mK) 20cm
- pustak ceramiczny 25P+W (U=1,03W/m^2K; kl.15) 25cm
- tynk cem.wapienny 1,5cm

Sn2 ***Ściana nośna wewnętrzna***
- tynk cem.wapienny 1,5cm
- pustak ceramiczny 25/37.5 AKU (U=0,95W/m^{2}K; kl.15) 25cm
- tynk cem.wapienny 1,5cm

UWAGA: Ściana akustyczna oddzielająca lokale - NIE BRUZDOWAĆ

Sd1 ***Ściana działowa***
- tynk cem.wapienny 1,5cm
- pustaki ceraimczne 11,5cm
- tynk cem.wapienny 1,5cm

D1a ***Dach nieocieplony - pokrycie dachówką***
- dachówka ceramiczna
- łaty co ok. 40cm 6x4cm
- kontrłaty 5x2,5cm
- folia zbrojona paroprzepuszczalna
- krokiew 18cm
- podbitka 1,5cm

- projektowany profil terenu
- istniejący profil terenu

RYS. NR **A-7**	Budynek socjalny	MIRPOL
LOKALIZACJA:	Rawałowice działka nr 167/3 gmina Kocmyrzów-Luborzyca	Skala: 1 : 100
BRANŻA:	Architektura	marzec 2023r.
Przekrój 1-1		Projekt Budowlany
PROJEKTOWAŁ: mgr inż. arch. Jakub Baradziej nr ewid MPOIA/025/2014	SPRAWDZIŁ: mgr inż. arch. Grażyna Kuźniar nr upr. 77/98	

www.mirpol.pl • mail: mirpol@mirpol.pl
MIRPOL Sp. z o.o. Sp.k. 32-087 Biskupice ul. Graniczna 85 tel. (012) 285-74-29