


Elewacja zachodnia
(skala 1 : 50)

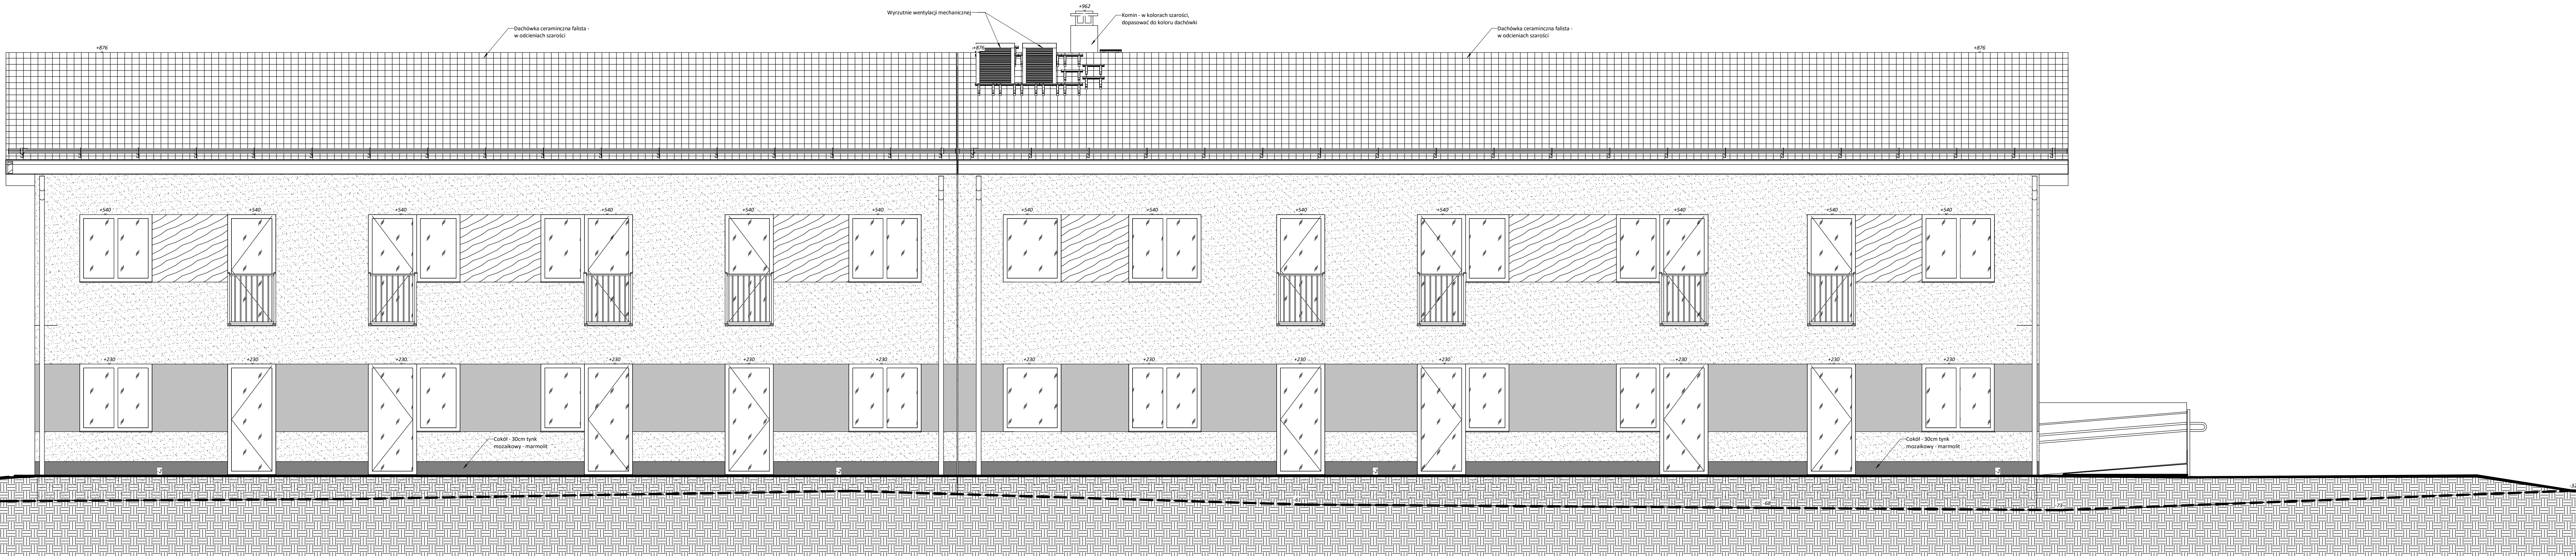

Elewacja wschodnia
(skala 1 : 50)

LEGENDA	
Wiatr	Opis
	Tylny silnikowy w kolorze białym
	Tylny silnikowy w kolorze jasnej szarości
	Tylny silnikowy w kolorze ciemnej szarości
	Okna i drzwi drewniane

RYS. NR	Budynek socjalny	MIRPOL
A-10	Rawłowice działka nr 167/3	Skala:
LOKALIZACJA:	gmina Kozyrów-Luborzyca	Jak zastrzeżono w projekcie
BRANŻA:	Architektura	2023r.
PROJEKTOWAŁ:	mgr inż. arch. Grzegorz Kulnar	Projekt Techniczny
nr ewid. MPOA/WS/2014	nr idn. 77798	