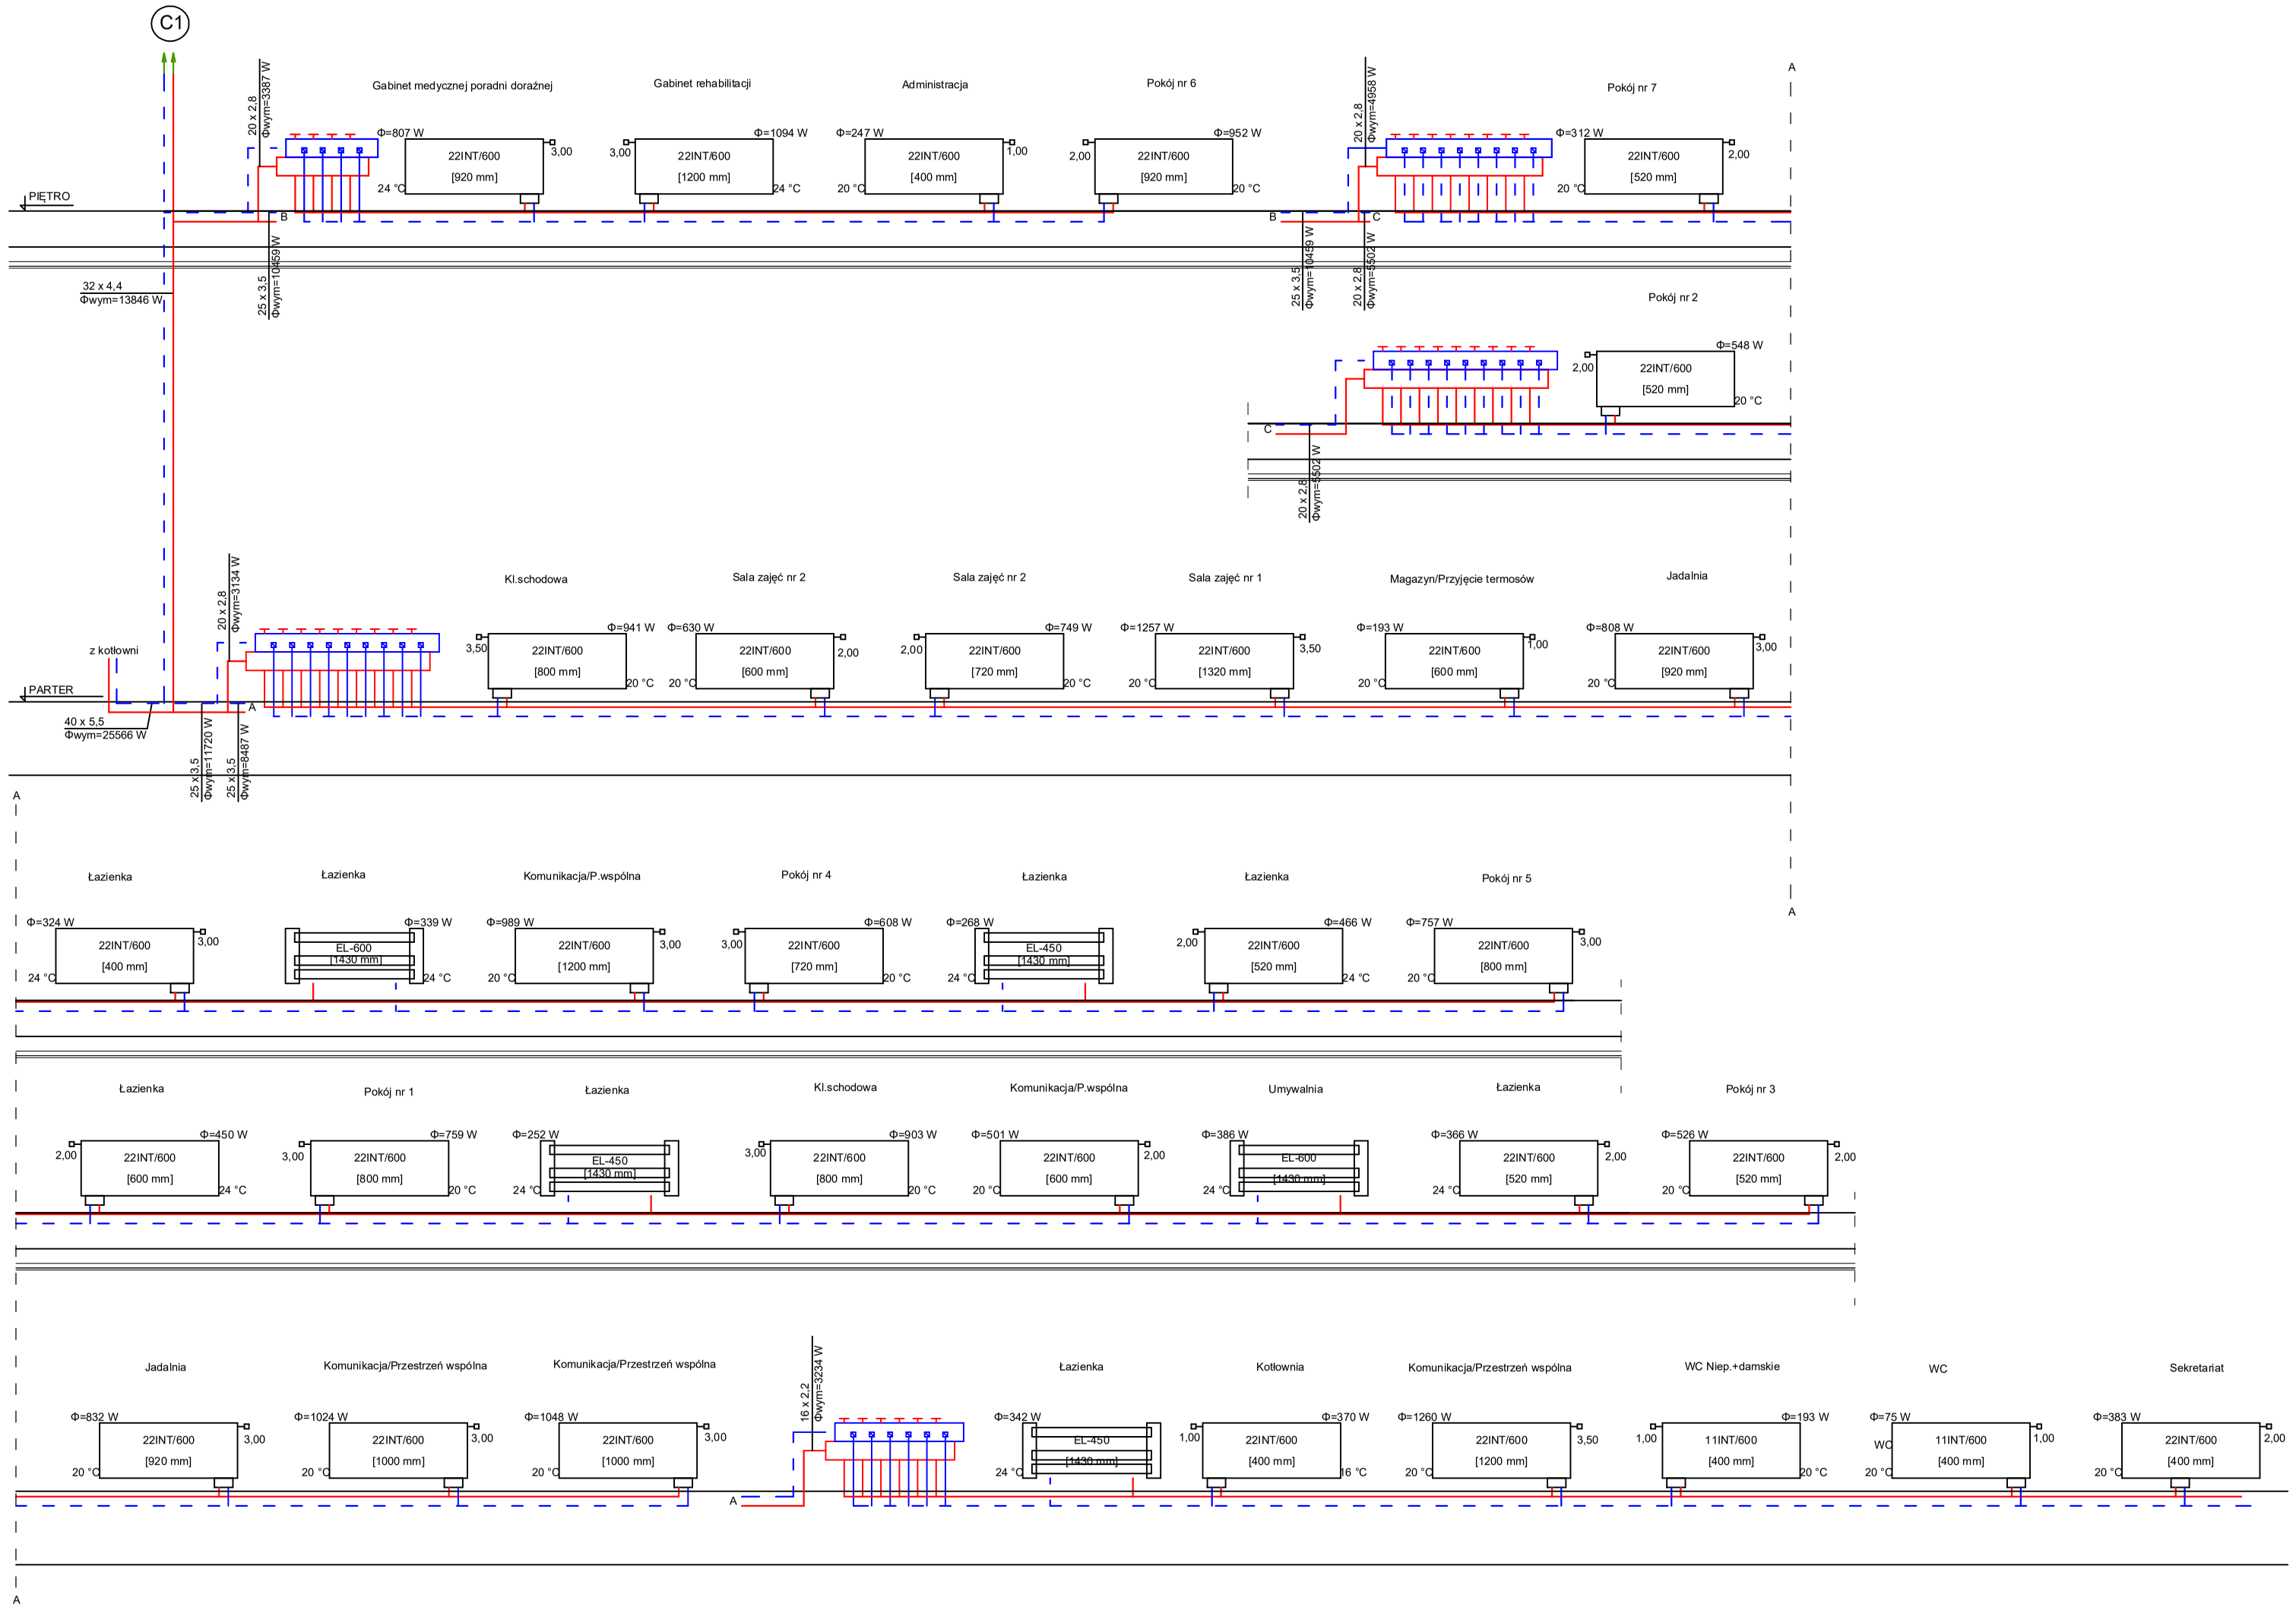

BIURO PROJEKTOWE "WOINSTAL" mgr inż. Wojciech Potoczek
ul. Węgierska 211, 33-300 Nowy Sącz
tel. 660435121 email: woinstal@gmail.com

TEMAT PROJEKTU:
CENTRUM OPIEKUŃCZO-MIESZKALNE W MYŚLENICACH

LOKALIZACJA:
DZ. NR EW. 1748, 1750
OBR. EW. 0004, JEDN. EW. 120903_4

INWESTOR:
GMINA MYŚLENICE – URZĄD MIASTA I GMINY W MYŚLENICACH
RYNEK 8/9, 34-400 MYŚLENICE

PROJEKTOWAŁ:	MGR INŻ. WOJCIECH POTOCZEK	MAP/0468/POOS/11	
SPRAWDZIŁ:	MGR INŻ. MARCIN DŁUGOSZ	MAP/0460/PWOS/13	
OPRACOWAŁ:	MGR INŻ. PRZEMYSŁAW DAMASIEWICZ		

NAZWA RYSUNKU:
INSTALACJA C.O.
ROZWINIĘCIE INSTALACJI C.O.

BRANŻA:	STADIUM:	SKALA:	DATA:	NR RYSUNKU:
SANITARNA	P. TECHNICZNY	———	06.2022	IS-2.3