


Lp.	Nazwa gatunku	Zalecany rozstaw	Lokalizacja na mapie
Projektowane drzewa:			
1.	<i>Acer campestre</i> 'Elsrijk' klon polny 'Elsrijk'	4m	szpalery drzew, miejsca wskazane na projekcie
2.	<i>Crataegus xmedia</i> 'Paul's Scarlet' głóg pośredni 'Paul's Scarlet'	4m	szpalery drzew, miejsca wskazane na projekcie
3.	<i>Aesculus hippocastanum</i> kasztanowiec biały	7m	szpalery drzew, miejsca wskazane na projekcie
4.	<i>Tilia cordata</i> lipa drobnolistna	7m	szpalery drzew, miejsca wskazane na projekcie
5.	<i>Sorbus intermedia</i> jarząg szwedzki	4m	szpalery drzew, miejsca wskazane na projekcie
6.	<i>Quercus robur</i> dąb szypułkowy	9m	szpalery drzew, miejsca wskazane na projekcie
7.	<i>Acer platanoides</i> klon pospolity	6m	szpalery drzew, miejsca wskazane na projekcie
8.	<i>Tilia platyphyllos</i> lipa szerokolistna	9m	szpalery drzew, miejsca wskazane na projekcie
9.	<i>Liriodendron tulipifera</i> tulipanowiec amerykański	soliter	soliter, miejsca wskazane na projekcie
10.	<i>Fraxinus excelsior</i> jesion wyniosły	7m	szpalery drzew, miejsca wskazane na projekcie
11.	<i>Betula pendula</i> 'Fastigiata' brzoza brodawkowata 'Fastigiata'	4m	szpalery drzew, miejsca wskazane na projekcie
12.	<i>Pyrus calleryana</i> 'Chanticleer' grusza drobnoowocowa 'Chanticleer'	4m	szpalery drzew, miejsca wskazane na projekcie
Projektowane krzewy:			
13.	<i>Potentilla fruticosa</i> 'Abbotswood' pięciornik krzewiasty 'Abbotswood'	2 szt/m2	grupa krzewów w pasie zieleni, miejsce wskazane w projekcie

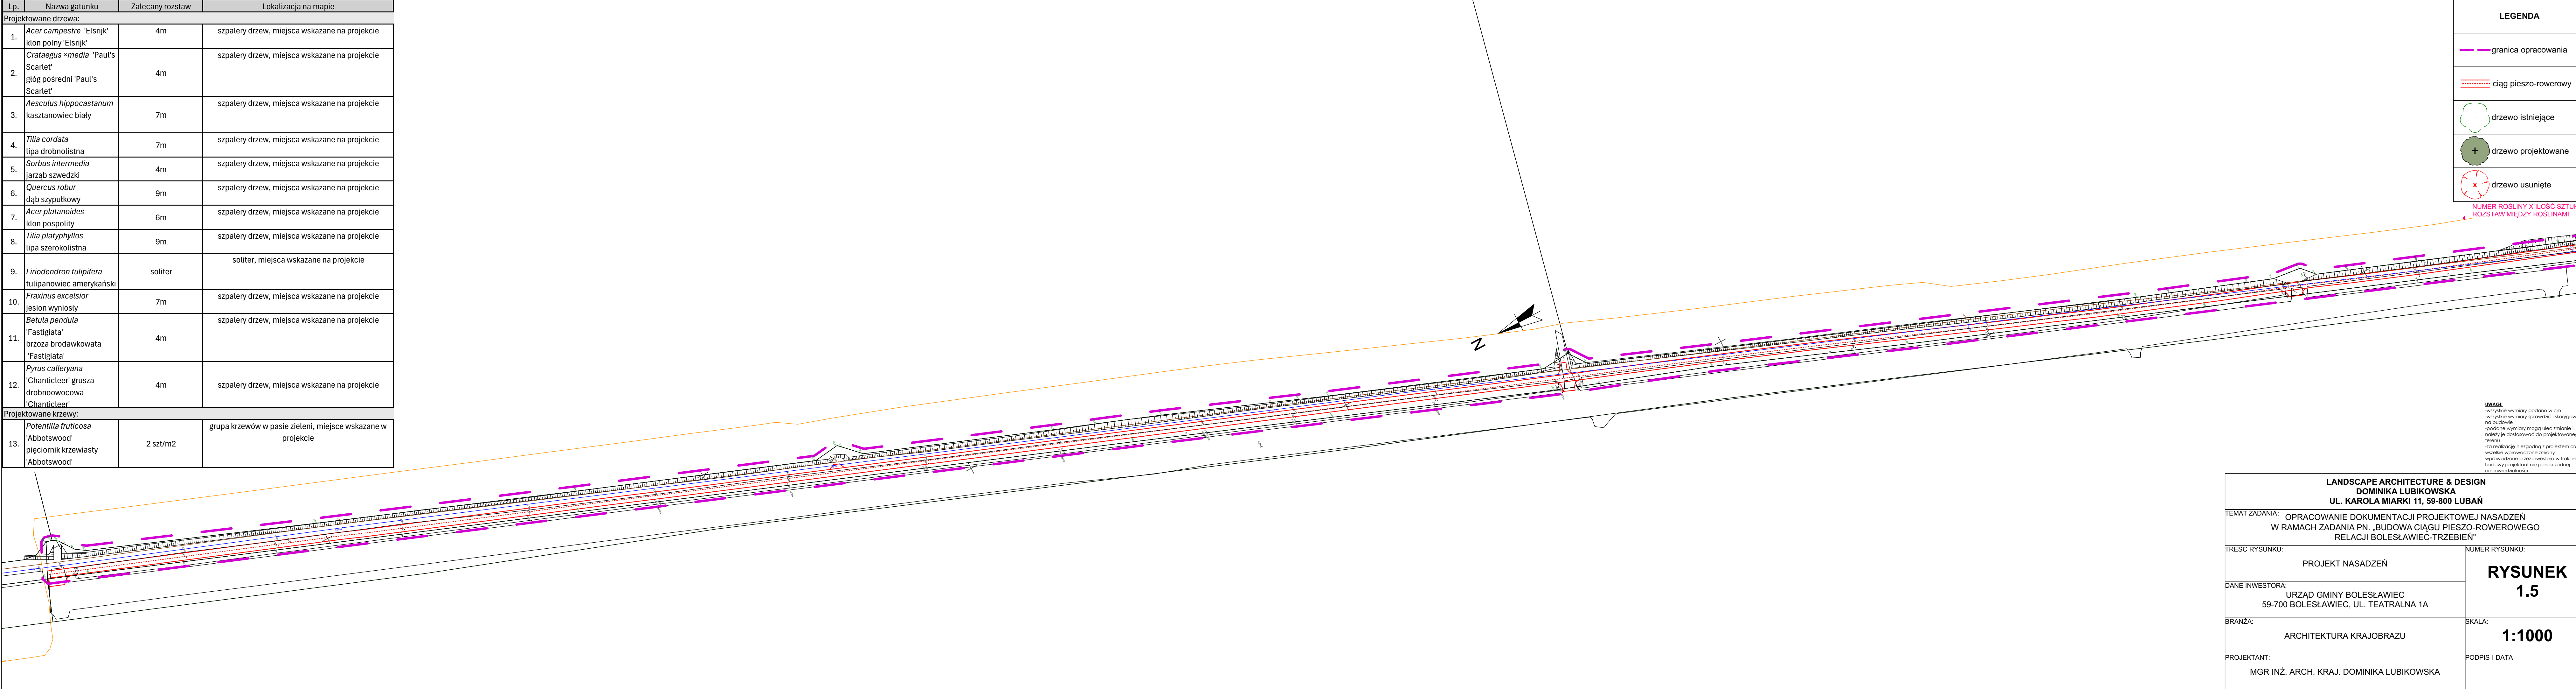

UWAGI:
-wszystkie wymiary podano w cm
-wszystkie wymiary sprawdzić i skorygować na budowie
-podane wymiary mogą ulec zmianie i należy je dostosować do projektowanego terenu
-za realizację niezgodną z projektem oraz wszelkie wprowadzone zmiany wprowadzone przez inwestora w trakcie budowy projektant nie ponosi żadnej odpowiedzialności

LANDSCAPE ARCHITECTURE & DESIGN DOMINIKA LUBIKOWSKA UL. KAROLA MIARKI 11, 59-800 LUBAŃ	
TEMAT ZADANIA:	OPRACOWANIE DOKUMENTACJI PROJEKTOWEJ NASADZEŃ W RAMACH ZADANIA PN. „BUDOWA CIĄGU PIESZO-ROWEROWEGO RELACJI BOLESŁAWIEC-TRZEBIEŃ”
TREŚĆ RYSUNKU:	NUMER RYSUNKU:
PROJEKT NASADZEŃ	RYSUNEK 1.5
DANE INWESTORA:	SKALA:
URZĄD GMINY BOLESŁAWIEC 59-700 BOLESŁAWIEC, UL. TEATRALNA 1A	
BRANŻA:	1:1000
ARCHITEKTURA KRAJOBRAZU	
PROJEKTANT:	PODPIS I DATA
MGR INŻ. ARCH. KRAJ. DOMINIKA LUBIKOWSKA	