


A

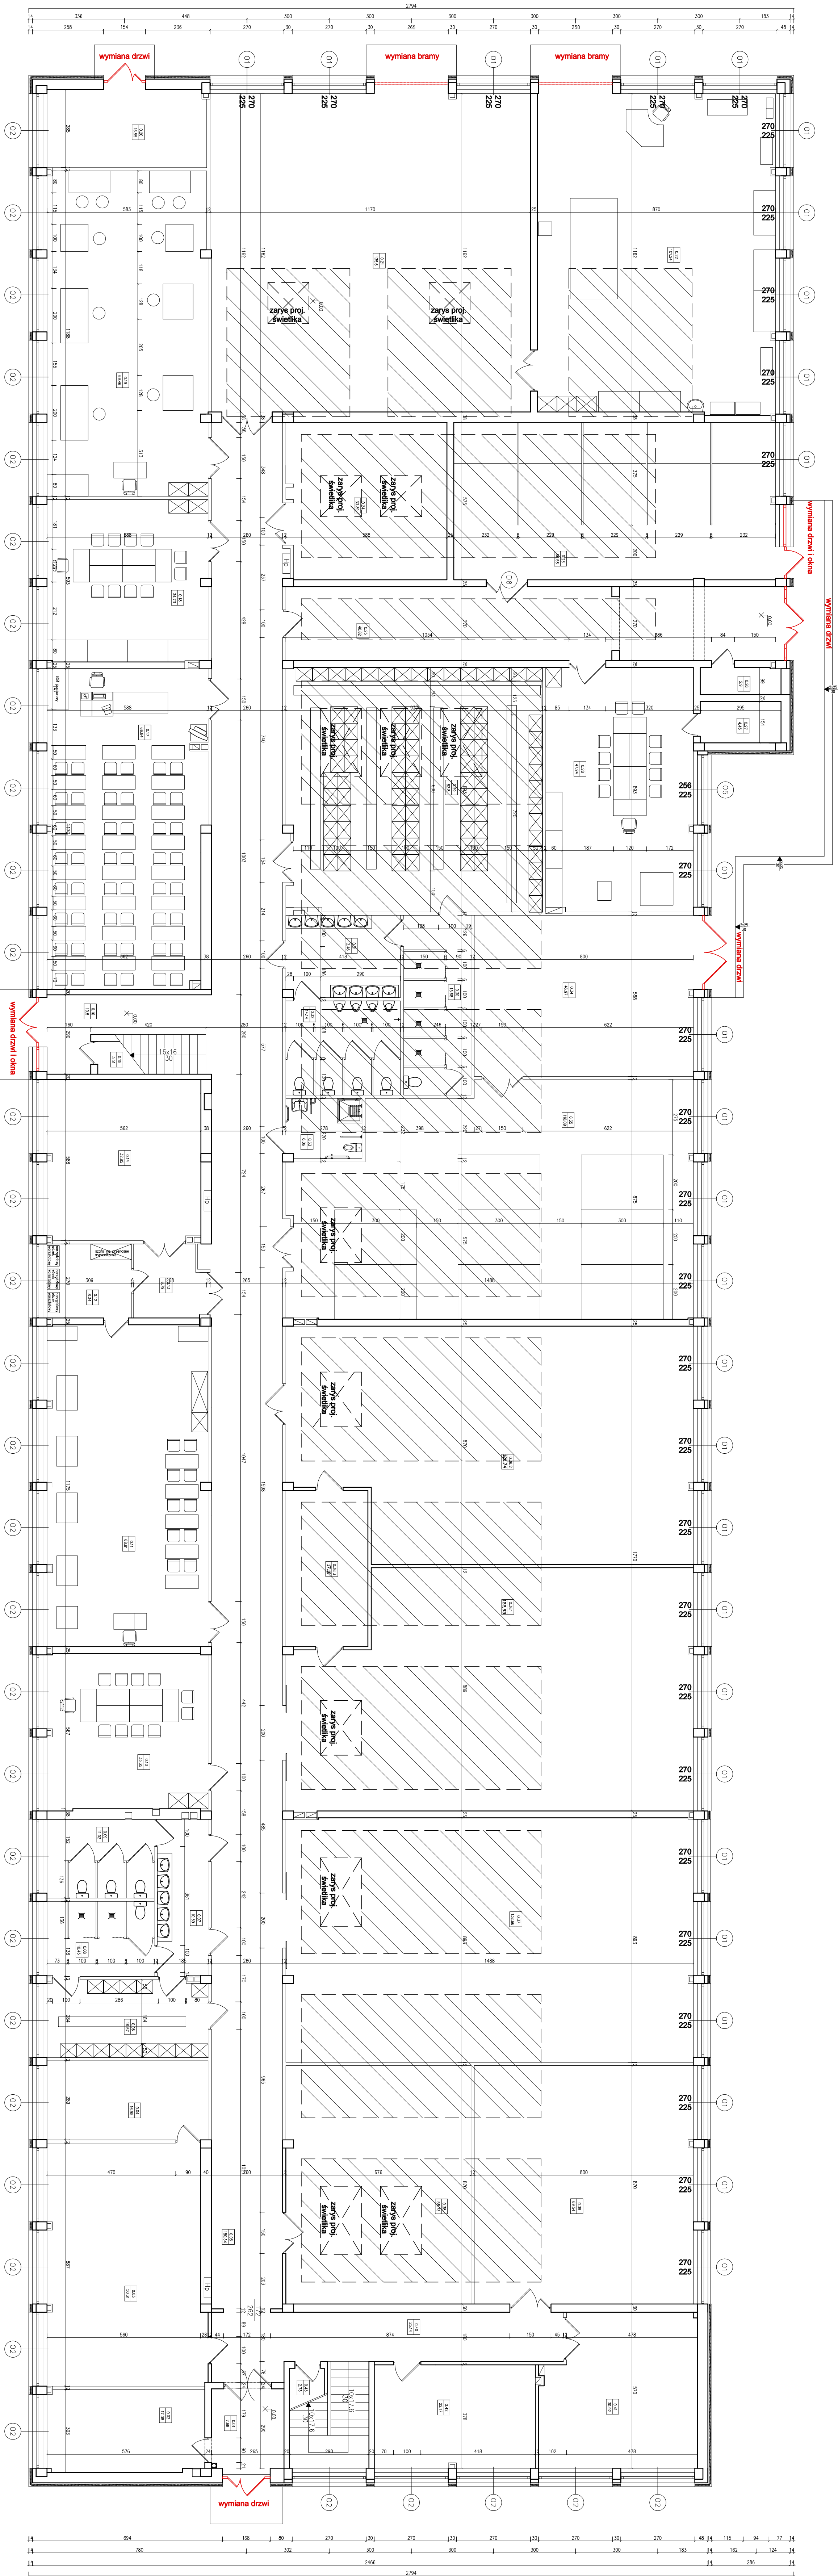

zastopienie otworu po
świeitku

BIŁANS PÓWIERZCHNI									
UMWG
1) Wszelkie prace wykonać zgodnie ze sztuką budowlaną oraz obowiązującymi normami.
2) W razie wystąpienia problemów należy dobrać odpowiednią oprawkę, materiał lub skontaktować się z projektantem.
3) Realizację rozpisać łącznie z projektem, szczegółem oraz opisem.
4) Przed przystąpieniem do robót budowlanych należy sprawdzić wymiary oraz ilość na miejscu.

[illegible]