RZUT I PIĘTRA - projekt
skala 1:100

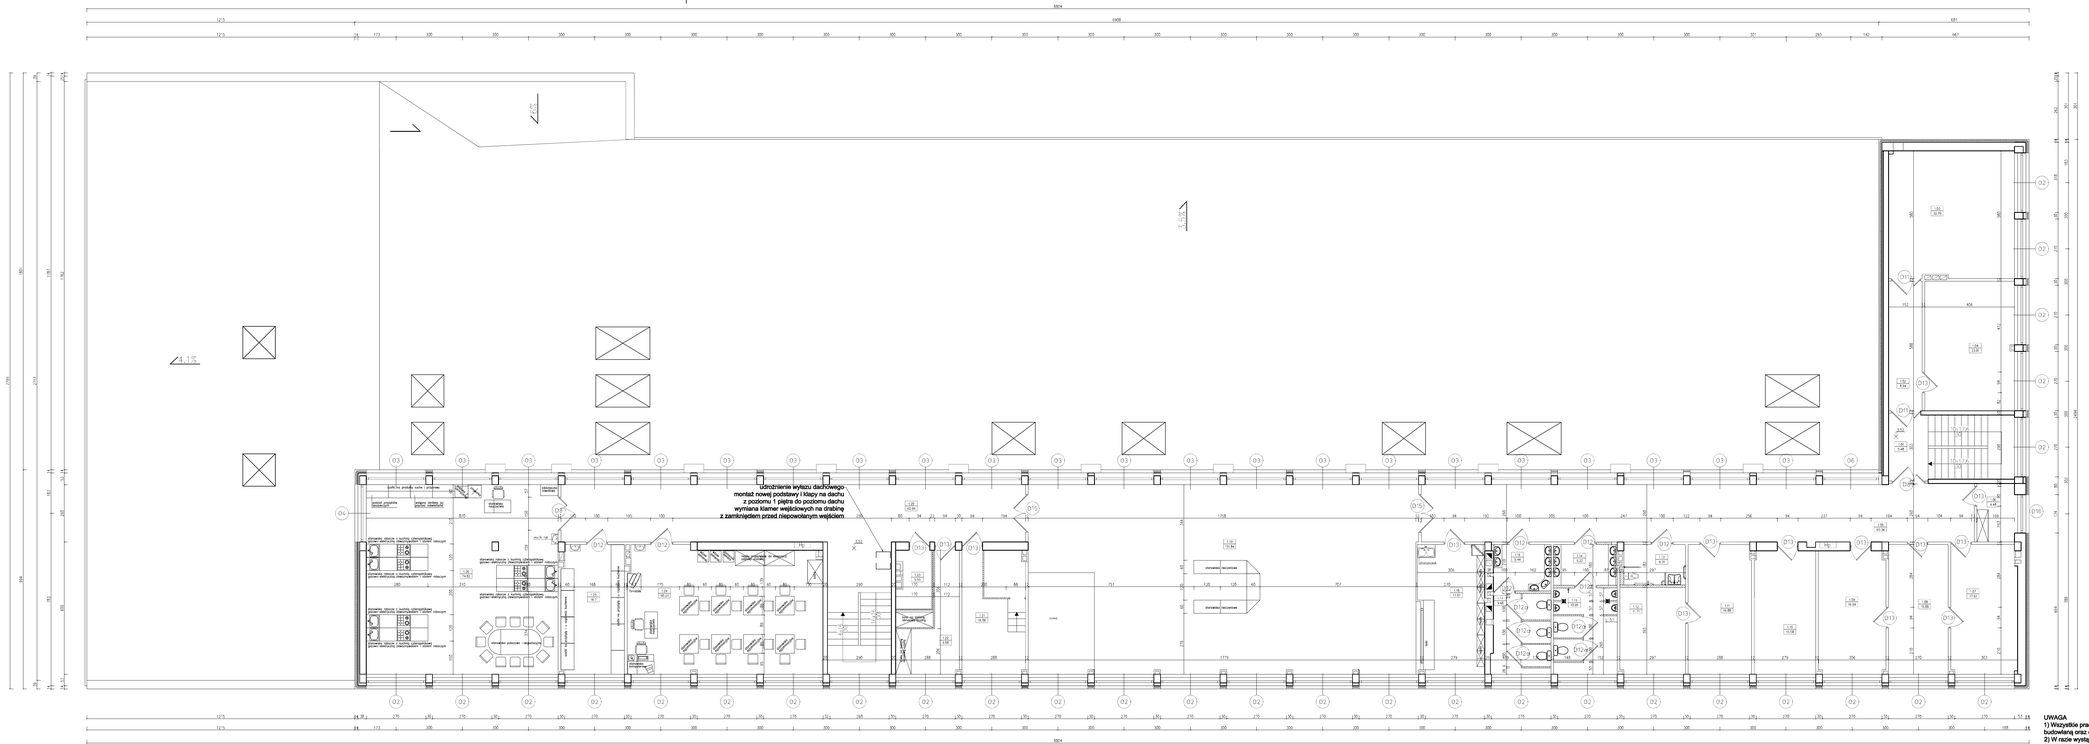

BILANS POWIERZCHNI

Nr poz.	NAZWA POMIESZCZENIA	POWIERZCHNIA UŻYTKOWA	POWIERZCHNIA NETTO	POWIERZCHNIA BRUTTO
	KOMÓRKA		-	

UWAGA
1) Wszystkie prace wykonać zgodnie ze sztuką budowlaną oraz obowiązującymi normami.
2) W razie wystąpienia problemów nie objętych opracowaniem, należy skontaktować się z projektantem.
3) Rzut należy rozpatrywać łącznie z przekrojem, szczegółem oraz opisem.
4) Przed przystąpieniem do robót budowlanych należy sprawdzić wymiary oraz ilości na miejscu budowy.

Tytuł rysunku:	*Rzut I piętra - projekt*
Tytuł projektu:	*Przebudowa dachu budynku warsztatów szkolnych Zespołu Szkół Mechanicznych w Namysłowie*
Adres obiektu budowlanego:	*działka nr 851/77, ul. Kazimierza Pułaskiego 10 46-100 Namysłów*
Inwestor:	*Powiat Namysłowski Plac Wolności 12A 46-100 Namysłów*
Projektant: główny architekt: mgr inż. Bernard Łopacz nr upr. 171/81/OP	Projektant konstruktor:
Sprawdzający architekt:	Sprawdzający konstruktor:
Data: 01.04. 2025	Jednostka projektowa:
Skala: *1:100*	Rys. nr: *A-2*

ARCHIDOM
PRACOWNIA PROJEKTOWA
mgr inż. Bernard Łopacz
47-400 Racibórz