


PLAN USYTUOWANIA

skala 1 : 200

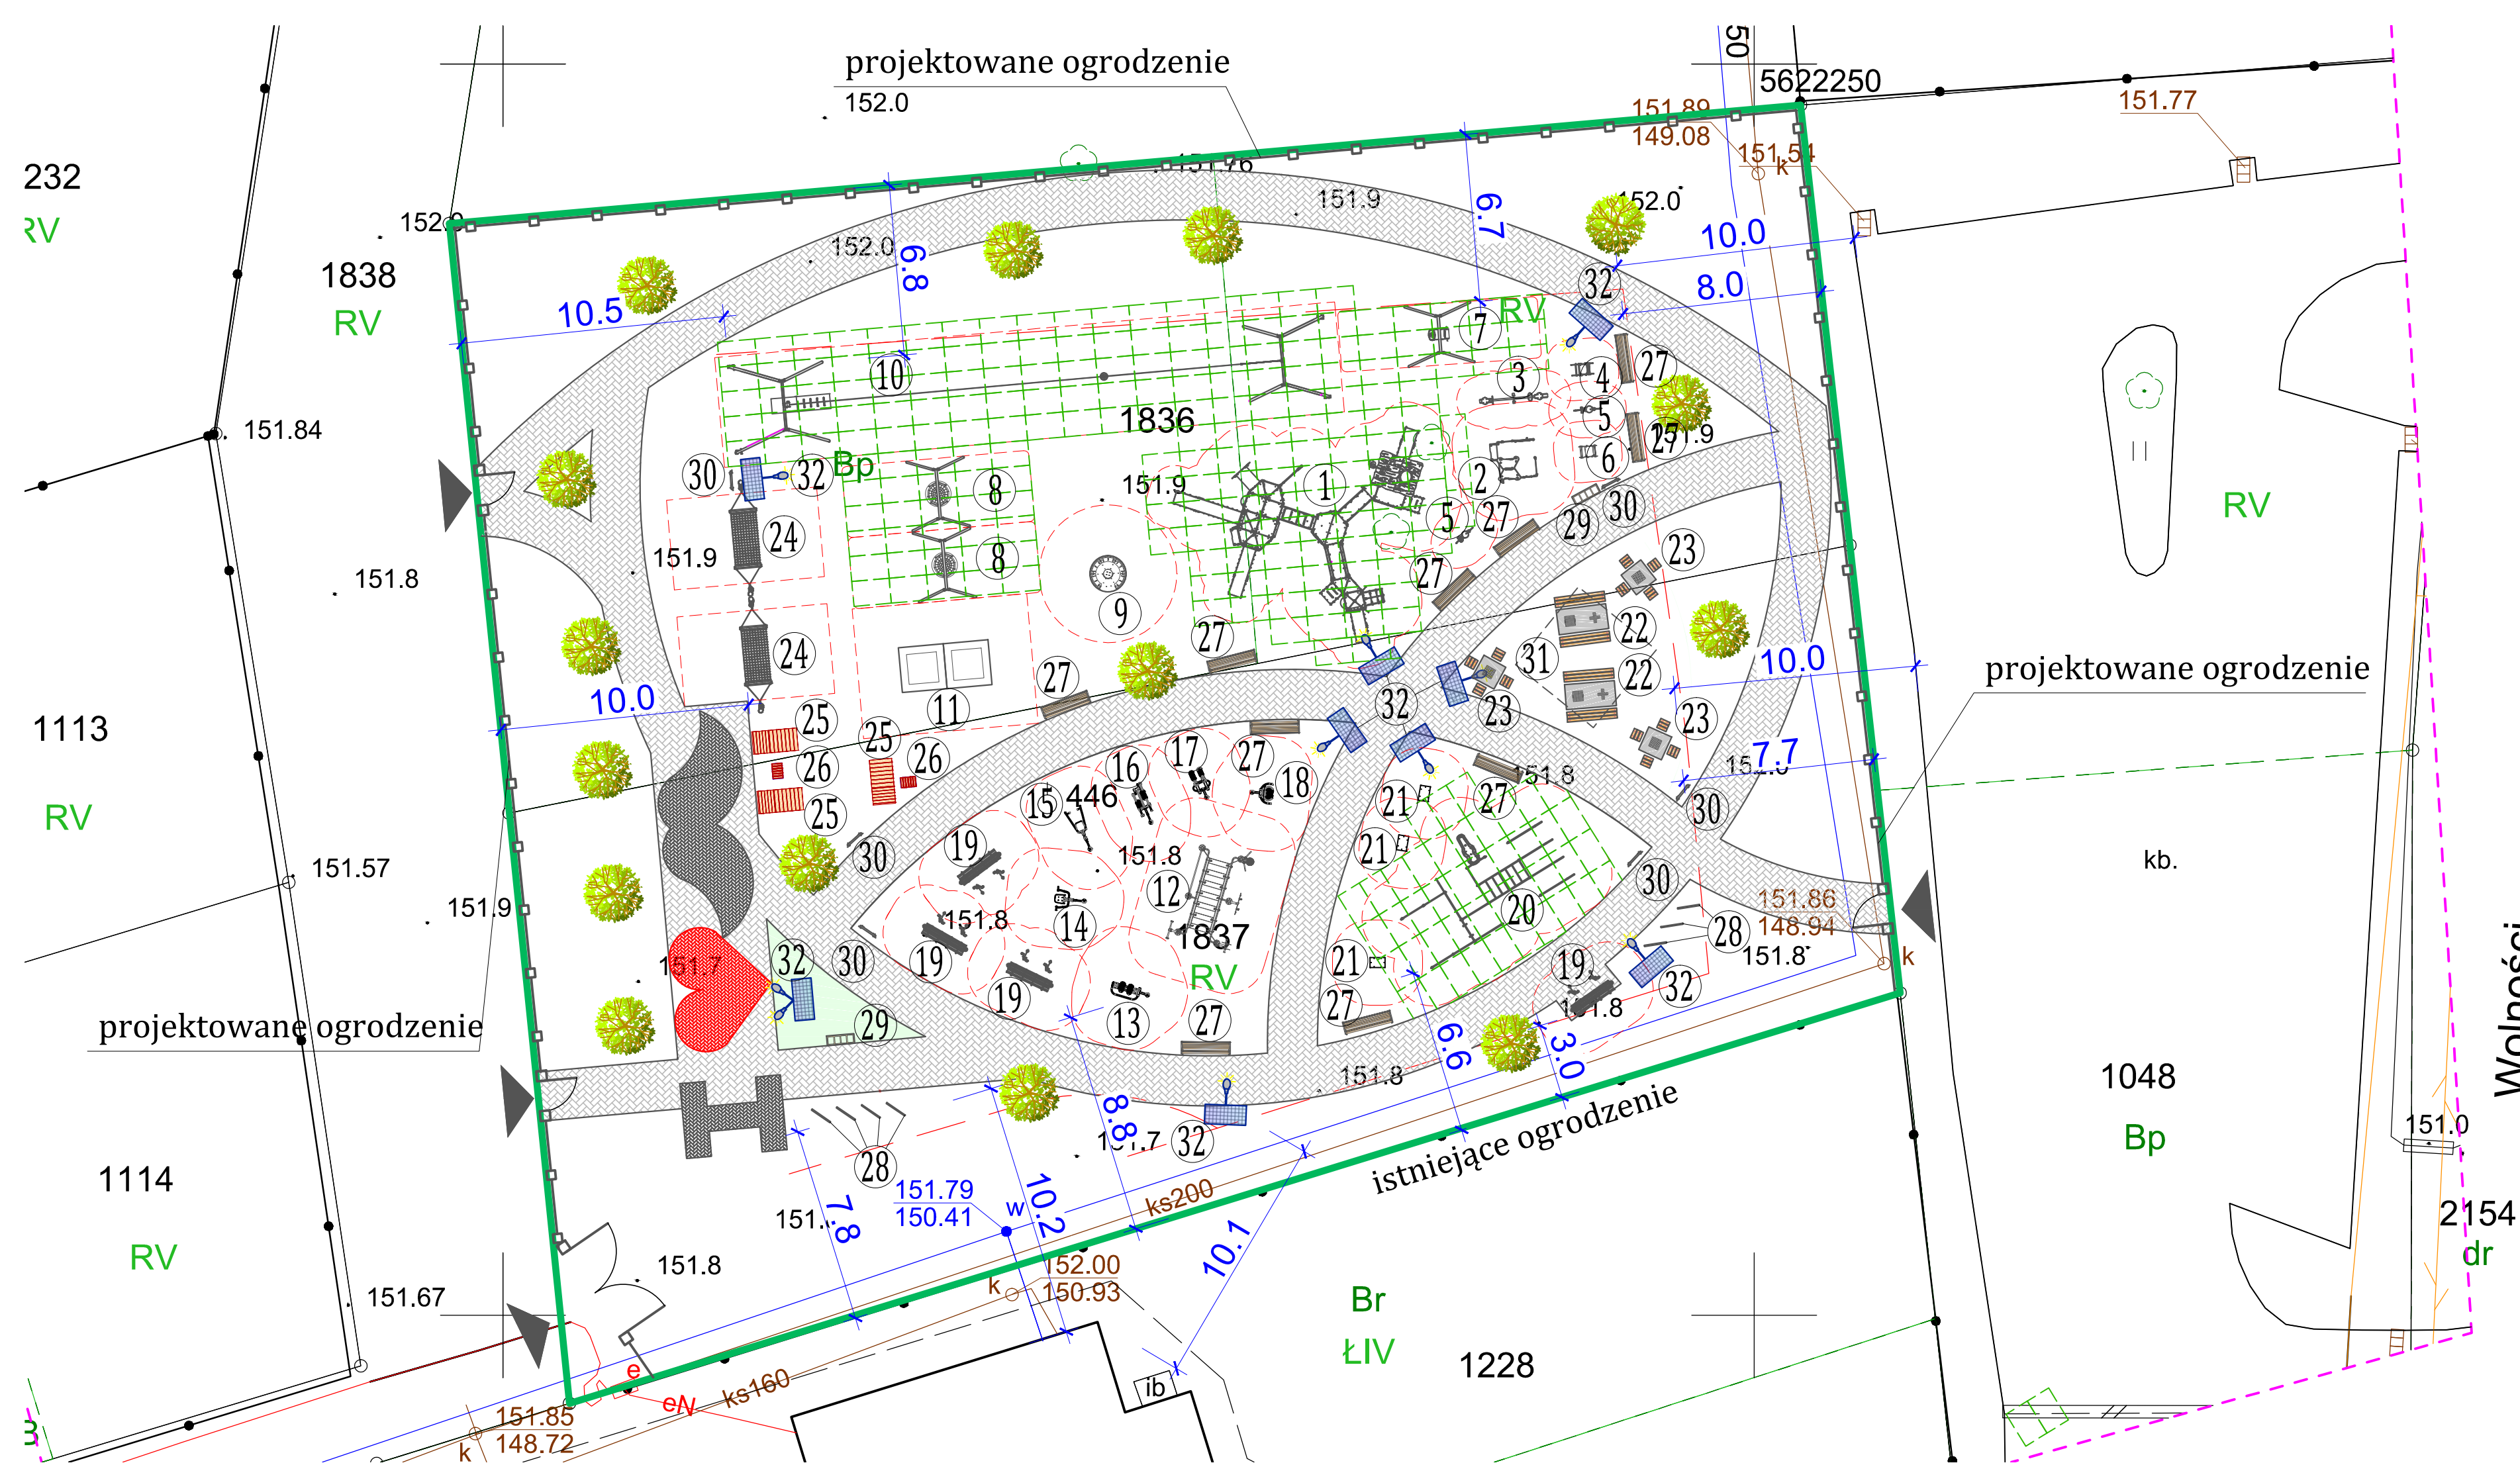

PROJEKTOWANE OBIEKTY:

- 2 - Zestaw zabawowy
- 2 - Zestaw zabawowy "Skleplik"
- 3 - Huśtawka wagowa
- 4 - Sprężynowiec "Auto"
- 5 - Sprężynowiec "Pies" - 2 szt.
- 6 - Sprężynowiec "Żaba"
- 7 - Huśtawka familijna
- 8 - Huśtawka bociania gniazdo - 2 szt.
- 9 - Karuzela talerzowa
- 10 - Zjazd linowy
- 11 - Trampolina ziemna 2-segmentowa
- 12 - Urządzenie do ćwiczeń dla osób starszych i osób o ograniczonej sprawności ruchowej - stacja równowaga
- 13 - Piechur, biegacz
- 14 - Pojedyncze krzesło do wyciskania siedząc
- 15 - Wyciąg górny pojedynczy
- 16 - Orbitrek
- 17 - Stepper
- 18 - Wahadło
- 19 - Ławka z rowerkami - 4 szt.
- 20 - Zestaw sprawnościowy
- 21 - Box/stepper - 3 szt.
- 22 - Betonowy stół do gry w szachy i chińczyka podwójny - 2 szt.
- 23 - Betonowy stół do gry w szachy/chińczyka pojedynczy - 2 szt.
- 24 - Hamak - 2 szt.
- 25 - Leżak - 3 szt.
- 26 - Stolik - 2 szt.
- 27 - Ławka z oparciem - 10 szt.
- 28 - Stojak rowerowy - 7 szt.
- 29 - Kosz do segregacji śmieci - 2 szt.
- 30 - Tablica z treścią regulaminu - 6 szt.
- 31 - Żagiel przeciwsłoneczny
- 32 - Lampa solarna - 9 szt.

Obiek

Budowa placu zabaw i terenu rekreacyjnego obejmującego strefy: siłowni plenerowej, street workout, gier terenowych i rekreacji w Opolu przy ul. Wolności w ramach zamówienia pn.: "Zagospodarowanie terenu stanowiącego własność Gminy Opole przy ul. Wolności w Opolu (działki nr ewid. 1836 i 1837, ohręb Czarnowasy)"

Lokalizace

Opole, ul. Wolności
obr. 0141 Czarnowasy dz. nr ewid. 1836, 1837

Investor

Gmina Opole
ul. Rynek 1A
45-015 Opole

Nazwa rysunku

PLAN USYTUOWANIA

Nr rvs :

Projekta

mgr inż. arch. Katarzyna Tytuła
 wnienia budowlane w specjalności architektonicznej bez o
15/PKOKK/2018

Data:

30.06.2025

Podpis: