

Ktoś mniejsze kopii z treści materiału
geodezyjnego i kartograficznego

STAROSTA ŻAGAŃSKI


m. zasadnicza

0.6642.11424.2025

2025.09.25

Agata Ziemia

PL-EVRP 2007-144,
F2007-HKR86 wynosi 0,1573m
i - na rostrze nie dokonano przeliczeń
czące granic działek
nią pod względem
obowiązujących
technicznych

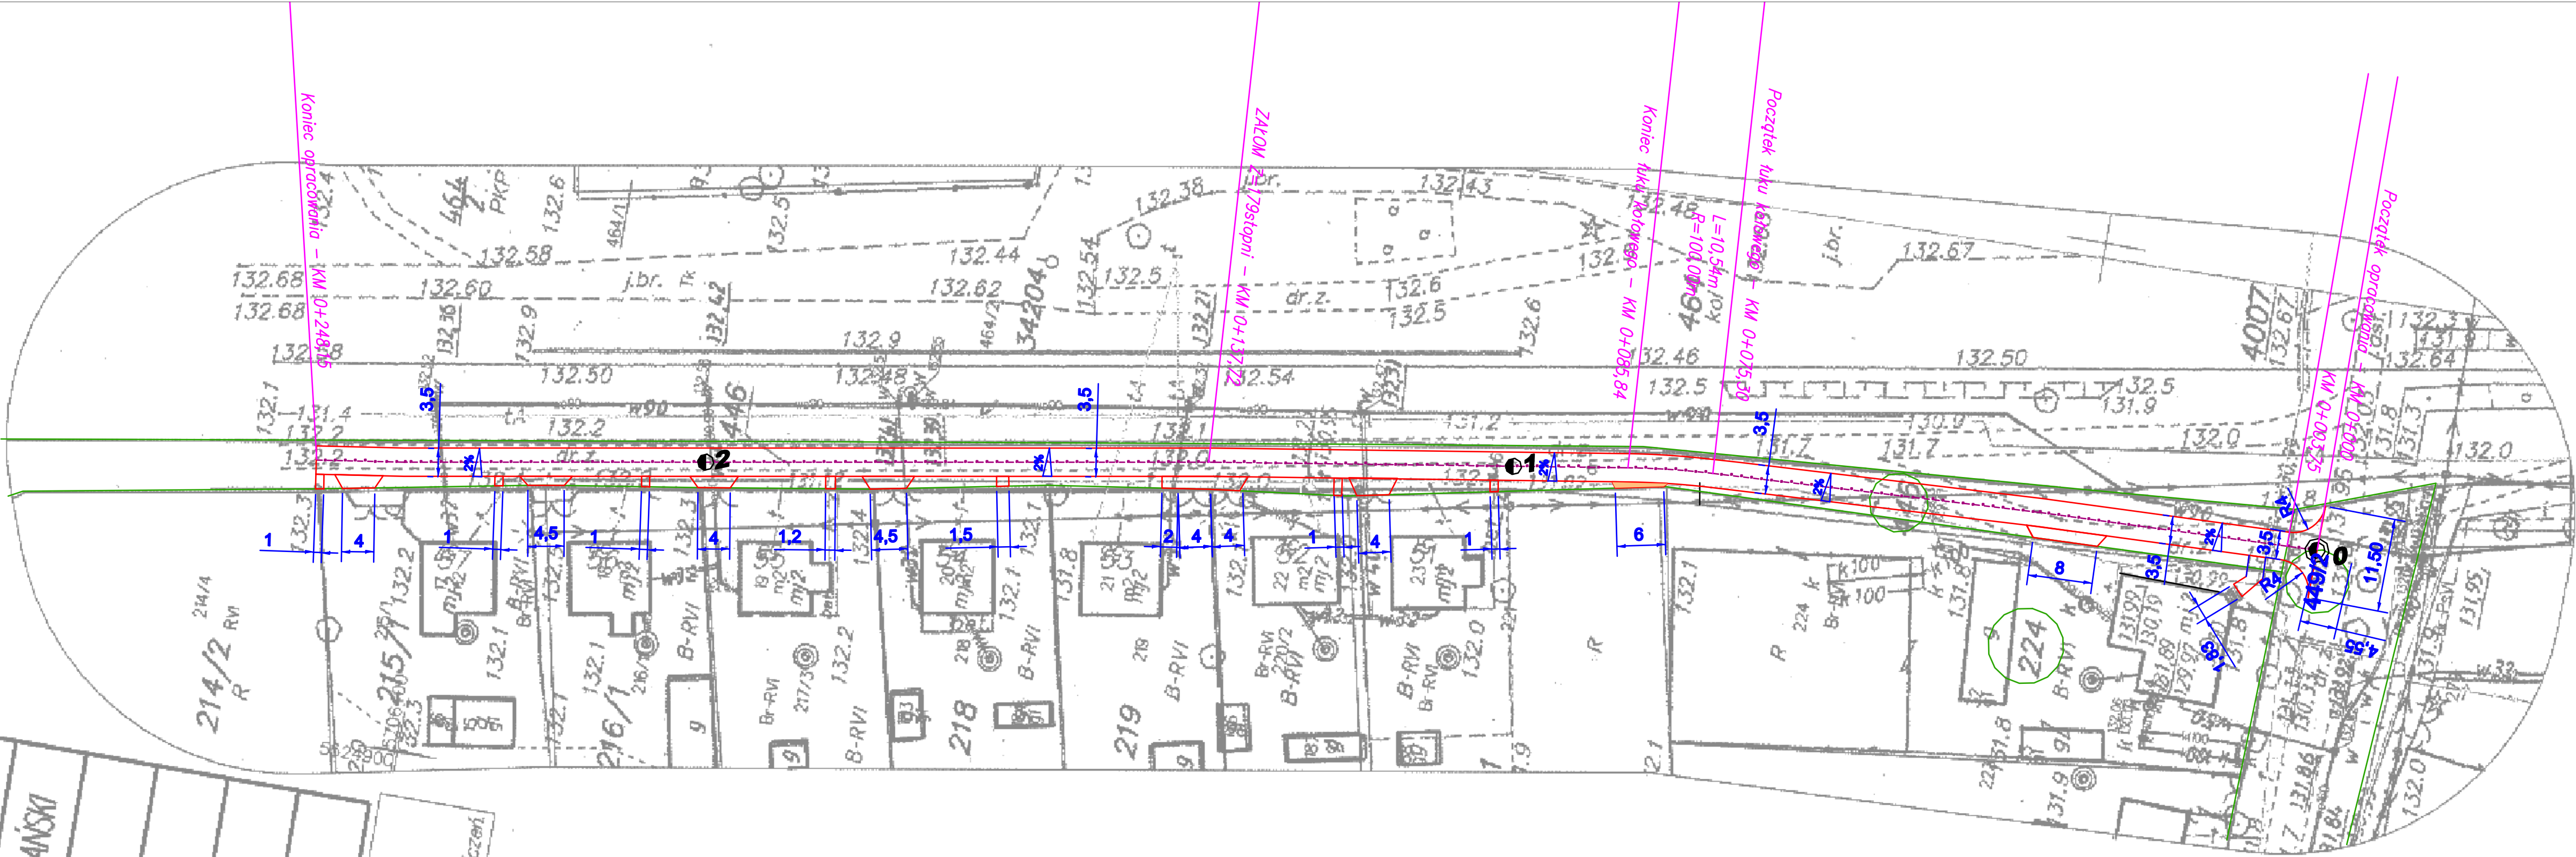

LEGENDA

Granica działki

XXX

Numer działki

Oś jezdni

Nawierzchnia bitumiczna JEZDNI I ZJAZDÓW

PLAN ZAGOSPODAROWANIA TERENU			
„Przebudowa drogi na dz. nr 446 w miejscowości Łoży, gmina Żagań”			
INWESTOR	GMINA ŻAGAŃ UL. ARMII KRAJOWEJ 9 , 68-100 ŻAGAŃ		NUMER RYSUNKU
			1.1
PROJEKTANT	mgr inż. Daniel Sadowski		
SKALA RYSUNKU		1:500	
DATA OPRACOWANIA		październik 2025	