Gm. Nowa Sarzyna woj. podkarpackie

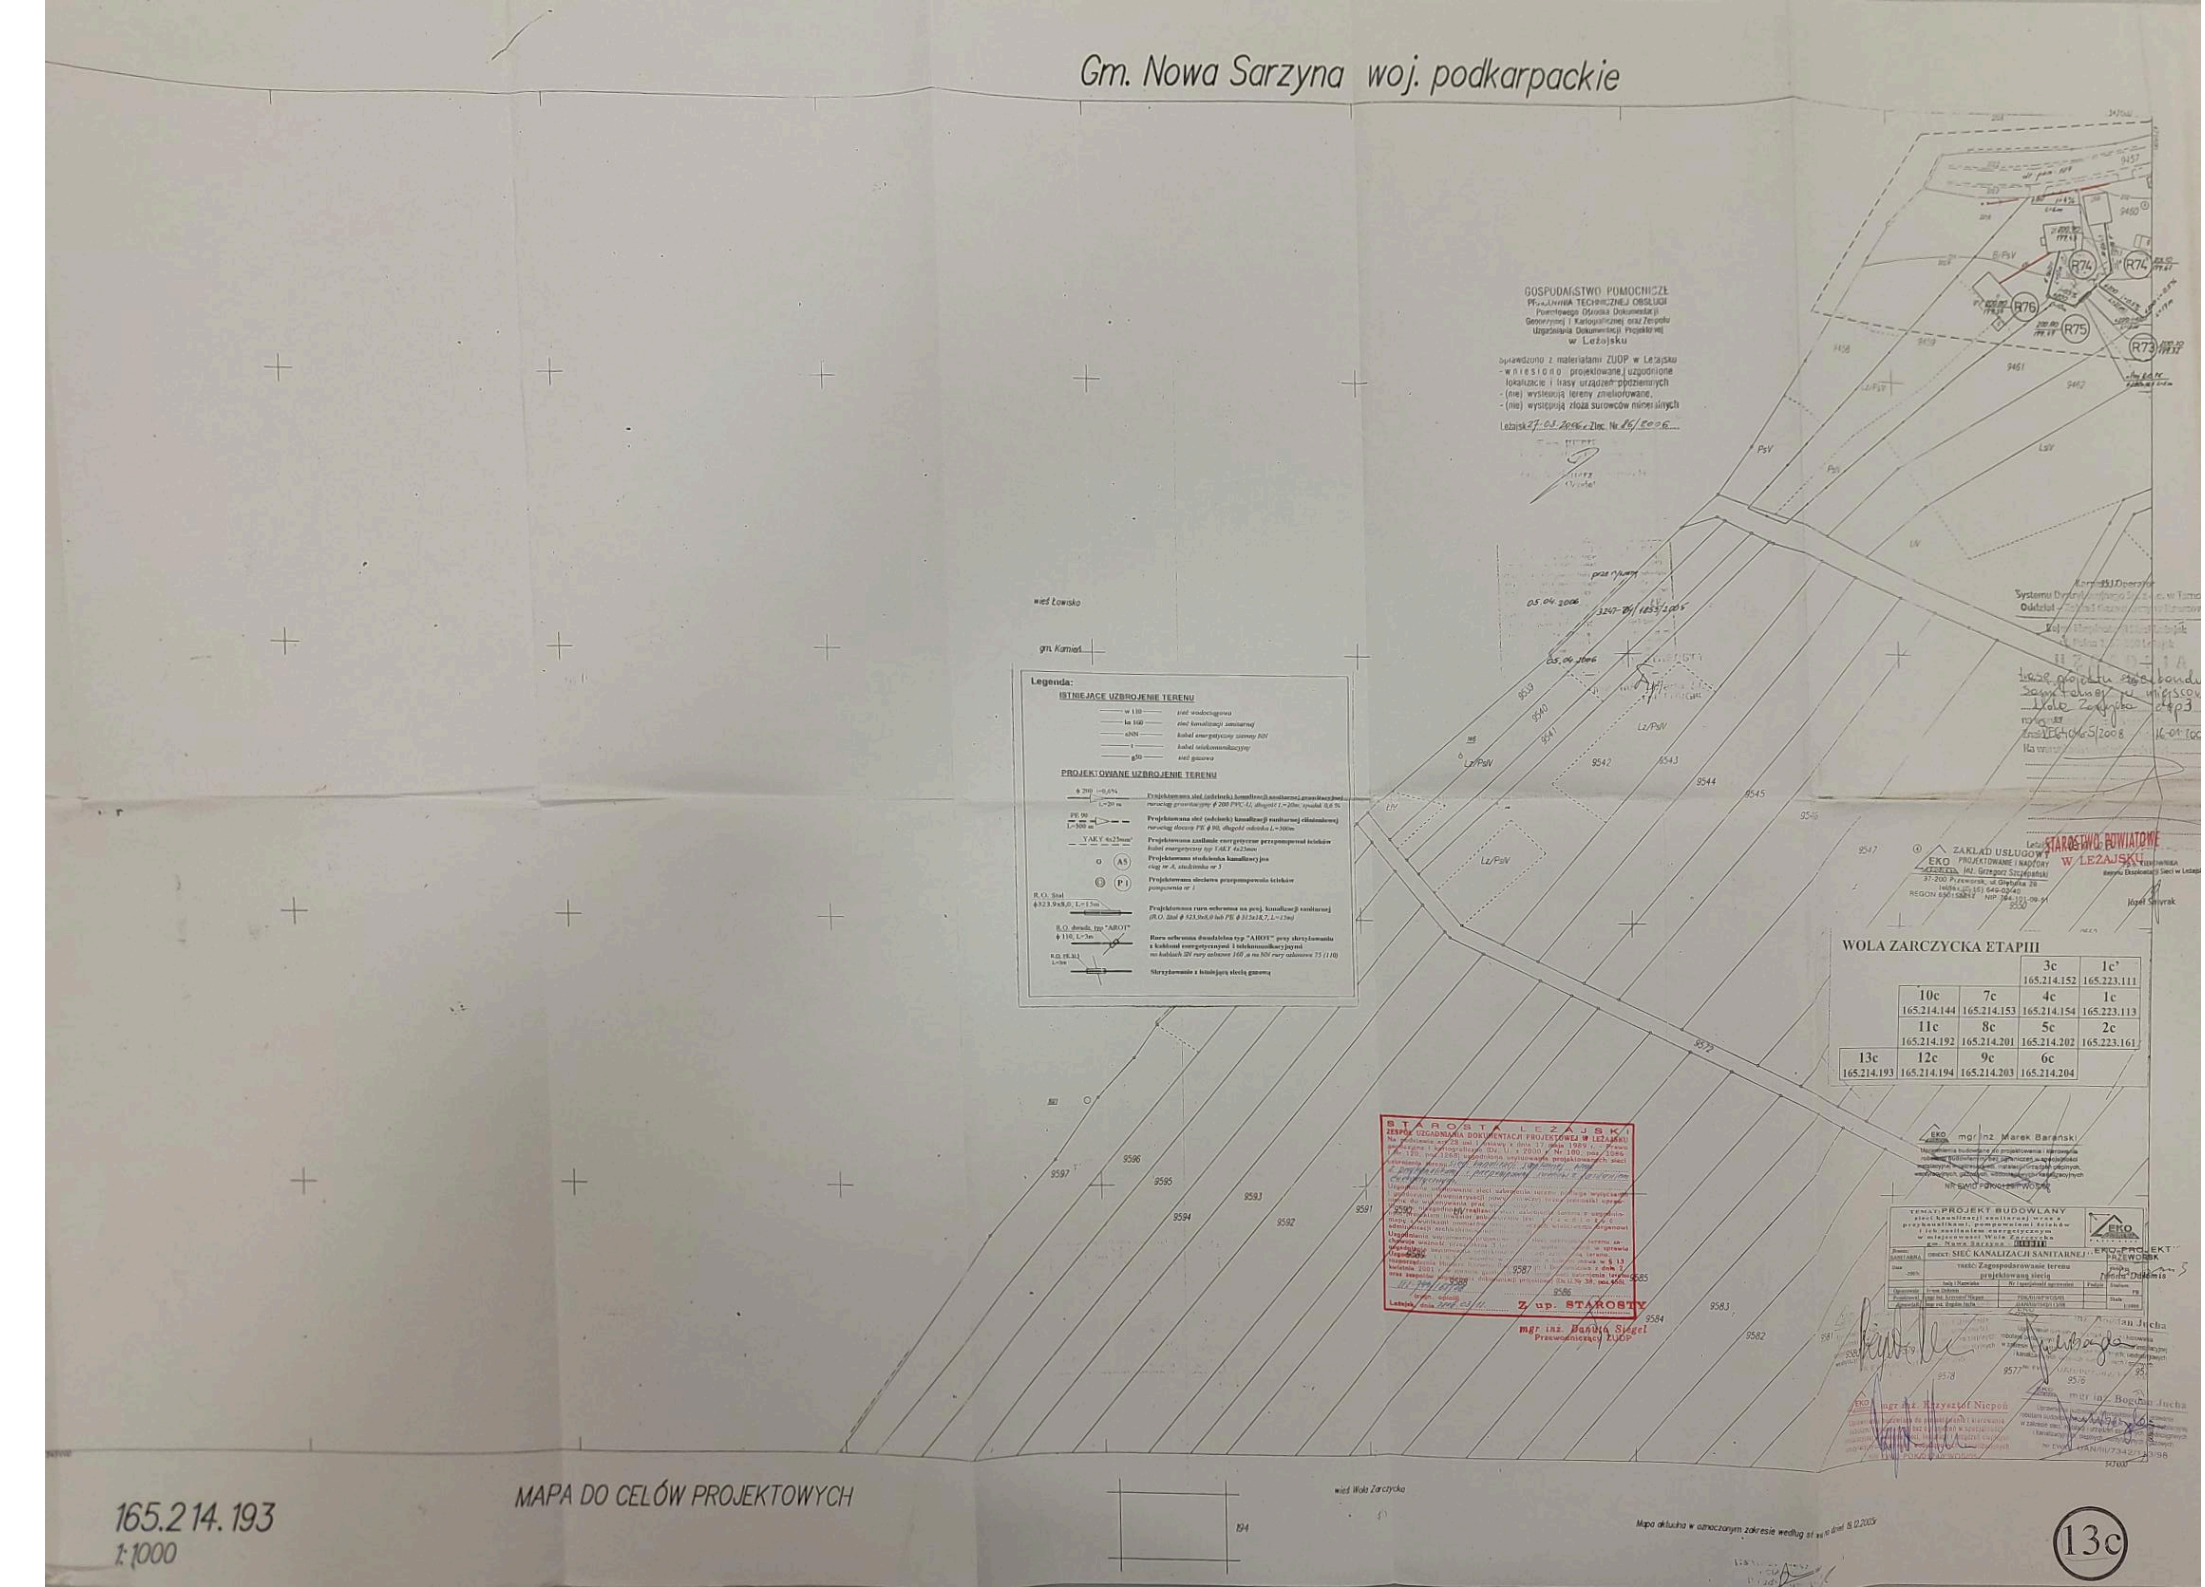

165.214.193
1:1000

MAPA DO CELÓW PROJEKTOWYCH

13c