



**Easy Energy Patrycja Borowa**  
80-180 Gdańsk, ul. Świętokrzyska 25 lok. 221 | tel. 512 377 634  
biuro@easy-energy.pl | www.easy-energy.pl  
NIP: 5811960707 | REGON: 364403345

stadium	<b>PROJEKT BUDOWLANY</b> <b>Element 3: Załączniki</b>
Tytuł projektu	<b>Przebudowa drogi w zakresie rozbudowy oświetlenia drogowego w m. Ślajszewo ul. Bursztynowa, Brzozowa oraz Dębowa gm. Choczewo</b>
lokalizacja	<b>Województwo: pomorskie Powiat: wejherowski gm. Choczewo, m. Ślajszewo</b>
działki na trasie linii	<b>221504_2.0008.234, 221504_2.0008.233/51, 221504_2.0008.233/50</b>
kategoria obiektu budowlanego:	<b>Kategoria XXVI</b>
inwestor	<b>Gmina Choczewo ul. Pierwszych Osadników 17 84-210 Choczewo</b>
numer umowy	<b>ZWO 04/2025 z dnia 24 stycznia 2025r.</b>
projektant:  sprawdzający:	<b>mgr inż. Patrycja Borowa</b> <i>uprawnienia budowlane, nr ewidencyjny: POM/0270/PWBE/19 do projektowania i kierowania robotami budowlanymi bez ograniczeń w specjalności instalacyjnej w zakresie sieci, instalacji i urządzeń elektrycznych i elektroenergetycznych</i>  <b>mgr inż. Piotr Martynelis</b> <i>uprawnienia budowlane, nr ewidencyjny: POM/0190/PWOE/11 do projektowania i kierowania robotami budowlanymi bez ograniczeń w specjalności instalacyjnej w zakresie sieci, instalacji i urządzeń elektrycznych i elektroenergetycznych</i>
data	<b>Maj 2025 r.</b>
nr egzemplarza	<b>Egz. 1</b>

---

## Spis treści

PROTOKÓŁ Z NARADY KOORDYNACYJNEJ .....	3
UZGODNIENIE Z POWIATOWYM ZARZĄDEM DRÓG W WEJHEROWIE .....	6
UZGODNIENIE Z GMINĄ CHOCZEWO .....	8
INFORMACJA DOTYCZĄCA BEZPIECZEŃSTWA I OCHRONY ZDROWIA .....	10

## PROTOKÓŁ Z NARADY KOORDYNACYJNEJ



**Starosta Wejherowski**  
 ul. 3 Maja 4  
 84-200 Wejherowo

Wejherowo, 29 kwietnia 2025 r.

### PROTOKÓŁ Z NARADY KOORDYNACYJNEJ NR GD.6630.554.2025

w sprawie sytuowania projektowanych sieci uzbrojenia terenu przeprowadzonej  
 za pomocą środków komunikacji elektronicznej w Starostwie Powiatowym w Wejherowie

Przedmiot narady koordynacyjnej

sieci uzbrojenia terenu, niebędące przyłączami **elektroenergetyczna**

Lokalizacja obiektu	<b>Przebudowa drogi w zakresie rozbudowy oświetlenia drogowego w m. Słajszewko, ul. Bursztynowa, Brzozowa oraz Dębowa gmina Choczewo (na dz. 234, 233/51, 233/50 - obręb nr 8 Słajszewo)</b>		
Lista działek ewidencyjnych	<b>Jednostka ew.</b> Choczewo	<b>Obręb ew.</b> Słajszewo	<b>Numery działek ewidencyjnych</b> 233/51
Wnioskodawca	<b>Patrycja Borowa</b> reprezentujący(a) podmiot <b>EASY ENERGY Patrycja Borowa, NIP: 5811960707</b> ul. Świętokrzyska 25 lok. 221, 80-180 Gdańsk		
Inwestor	<b>Gmina Choczewo</b>		
Projektant	<b>Patrycja Borowa</b> numer uprawnień: <b>POM/0270/PWBE/19</b>		
Data wpływu wniosku	<b>19 kwietnia 2025 r.</b>		
Data rozpoczęcia narady	<b>22 kwietnia 2025 r.</b>		
Data zakończenia narady	<b>29 kwietnia 2025 r.</b>		
Przewodniczący narady koordynacyjnej	<b>Wacław Abramowicz</b> Kierownik Referatu ZUD		

### Lista uczestników narady koordynacyjnej

1	Oznaczenie podmiotu: <b>ENERGA-OPERATOR S.A. Oddział w Gdańsku</b> Stanowisko/uwagi: <b>Nie wyrażono stanowiska</b>	Podmiot powiadomiony o naradzie drogą elektroniczną
2	Oznaczenie podmiotu: <b>Energia Oświetlenie Sp. z o.o. Grupa Orlen</b> Stanowisko/uwagi: <b>Nie wyrażono stanowiska</b>	Podmiot powiadomiony o naradzie drogą elektroniczną
3	Oznaczenie podmiotu: <b>Orange Polaka Hurt</b> Stanowisko/uwagi: <b>Nie wyrażono stanowiska</b>	Podmiot powiadomiony o naradzie drogą elektroniczną
4	Oznaczenie podmiotu: <b>Urząd Gminy Choczewo</b> Stanowisko/uwagi: <b>Nie wyrażono stanowiska</b>	Podmiot powiadomiony o naradzie drogą elektroniczną
5	Oznaczenie podmiotu: <b>Światłowod Inwestycje Sp. z o.o.</b> Stanowisko/uwagi: <b>Nie wyrażono stanowiska</b>	Podmiot powiadomiony o naradzie drogą elektroniczną
6	Oznaczenie podmiotu: <b>Urząd Morski w Gdyni</b> Stanowisko/uwagi: <b>Projekt zaakceptowany</b>	Imię i nazwisko przedstawiciela <b>Jarosław Krasowski</b> Udział w naradzie z wykorzystaniem środków komunikacji elektronicznej

Strona 1 z 2

7	Oznaczenie podmiotu: <b>Zarząd Drogowy dla Powiatu Puckiego i Wejherowskiego</b>	Imię i nazwisko przedstawiciela <b>Magdalena Zaworska</b>
	Stanowisko/wzrost: <b>Projekt zaakceptowany</b>	Udział w naradzie z wykorzystaniem środków komunikacji elektronicznej

W naradzie uczestniczył(a) z wykorzystaniem środków komunikacji elektronicznej przedstawiciel(ka) wnioskodawcy **Patrycja Borowa**.

Treść protokołu uzgodniono z osobami, które uczestniczyły w naradzie wyłącznie za pomocą środków komunikacji elektronicznej.



Zeskanuj kod QR,  
aby zlokalizować  
wniosek na mapie

**Z up. Starosty  
Wacław Abramowicz  
Kierownik Referatu ZUD**

**Protokolant  
Agnieszka Górka**

Dokument elektroniczny wygenerowany automatycznie dnia 29 kwietnia 2025 roku z systemu informatycznego iGeoMap/ePODGiK, podpisany kwalifikowaną pieczęcią elektroniczną organu.  
Załącznik do niniejszego protokołu stanowi dokumentacja projektowa, która została opatrzona elektroniczną pieczęcią kwalifikowaną organu zawierającą adnotację o sposobie przeprowadzenia narady, miejsce i termin jej zakończenia oraz znak sprawy zgodny z instrukcją kancelaryjną i nie wymaga dodatkowych pieczęci.

Weryfikacji dokumentu można dokonać na stronie <https://weryfikacjaprotokoluzud.epodgik.pl>.



MAPA DO CELÓW PROJEKTOWYCH  
Skala 1:500

Województwo: pomorskie  
Powiat: wejherowski  
Jednostka ewidencyjna: 221504\_2, Choczewo  
Obręb: 0008, Stąszewo  
Działka nr: 233/50, 233/51  
ID zgłoszenia: GD.6640.1451.2025  
Arkusze mapy zasadniczej: 6.230.19.17.4.2, 19.3.1  
Układ współrzędnych: "2000" - strefa 6  
Poziom odniesienia: PL-EVRF2007-NH  
W zakresie opracowania mapa aktualna na dzień: 28.02.2025 r.  
Niniejsza mapa została sporządzona w dniu 01.03.2025 r.

Uwaga:  
- Mapę dostosowano do celów projektowych na podstawie materiałów udostępnionych przez PODGK w Wejherowie i wykonanej aktualizacji.  
- Dane dotyczące ewidencji gruntów i budynków zawarte na mapie, uzyskano na podstawie materiałów przekazanych przez Referat Ewidencji Gruntów Starostwa Powiatowego w Wejherowie.  
- Dane dotyczące uzbrojenia podziemnego oraz sytuacji naziemnej, uzyskano na podstawie udostępnionej elektronicznej wersji mapy zasadniczej oraz wykonanego pomiaru aktualizacyjnego.  
- W zakresie opracowania nie badano przebiegu służebności gruntowych.  
- Nie wyklucza się istnienia w terenie innych urządzeń, nie wykazanych na niniejszej mapie, które nie zostały zgłoszone do inwentaryzacji.  
- Znaków granicznych nie odnaleziono.  
- Nie przeprowadzono procedury wznowienia granic


Wykonawca:

Usługi Geodezyjne "Geoida" Leszek Rutkowski  
ul. Rełmańska 23A, 83-110 Tczew  
tel. 606 214 076, e-mail: biuro@geoida.com.pl  
NIP: 5932187620, upr. nr 20309

Leszek Rutkowski

Elektronicznie podpisany przez Leszek Rutkowski  
Data: 2025.03.24 18:26:49 +01'00'

Poświadczam, że niniejszy dokument został opracowany w wyniku prac geodezyjnych i kartograficznych, których rezultaty zawiera operat techniczny pozytywnie zweryfikowany. Jednocześnie informuję, że jestem świadomy odpowiedzialności karnej za złożenie fałszywego oświadczenia.  
- Identyfikator zgłoszenia prac geodezyjnych - GD.6640.1451.2025  
- Organ służby geodezyjnej, który otrzymał zgłoszenie - Starosta Wejherowski  
- Wykonawca prac geodezyjnych - Leszek Rutkowski, Usługi Geodezyjne „Geoida”  
- Nr oraz data sporządzenia dokumentu zawierającego wyniki pozytywnej weryfikacji - Protokół Weryfikacji nr GD.6640.1451.2025.1 z dnia 24.03.2025 r.  
- Imię i nazwisko oraz nr uprawnień zawodowych kierownika prac: Leszek Rutkowski (upr. nr 20309)

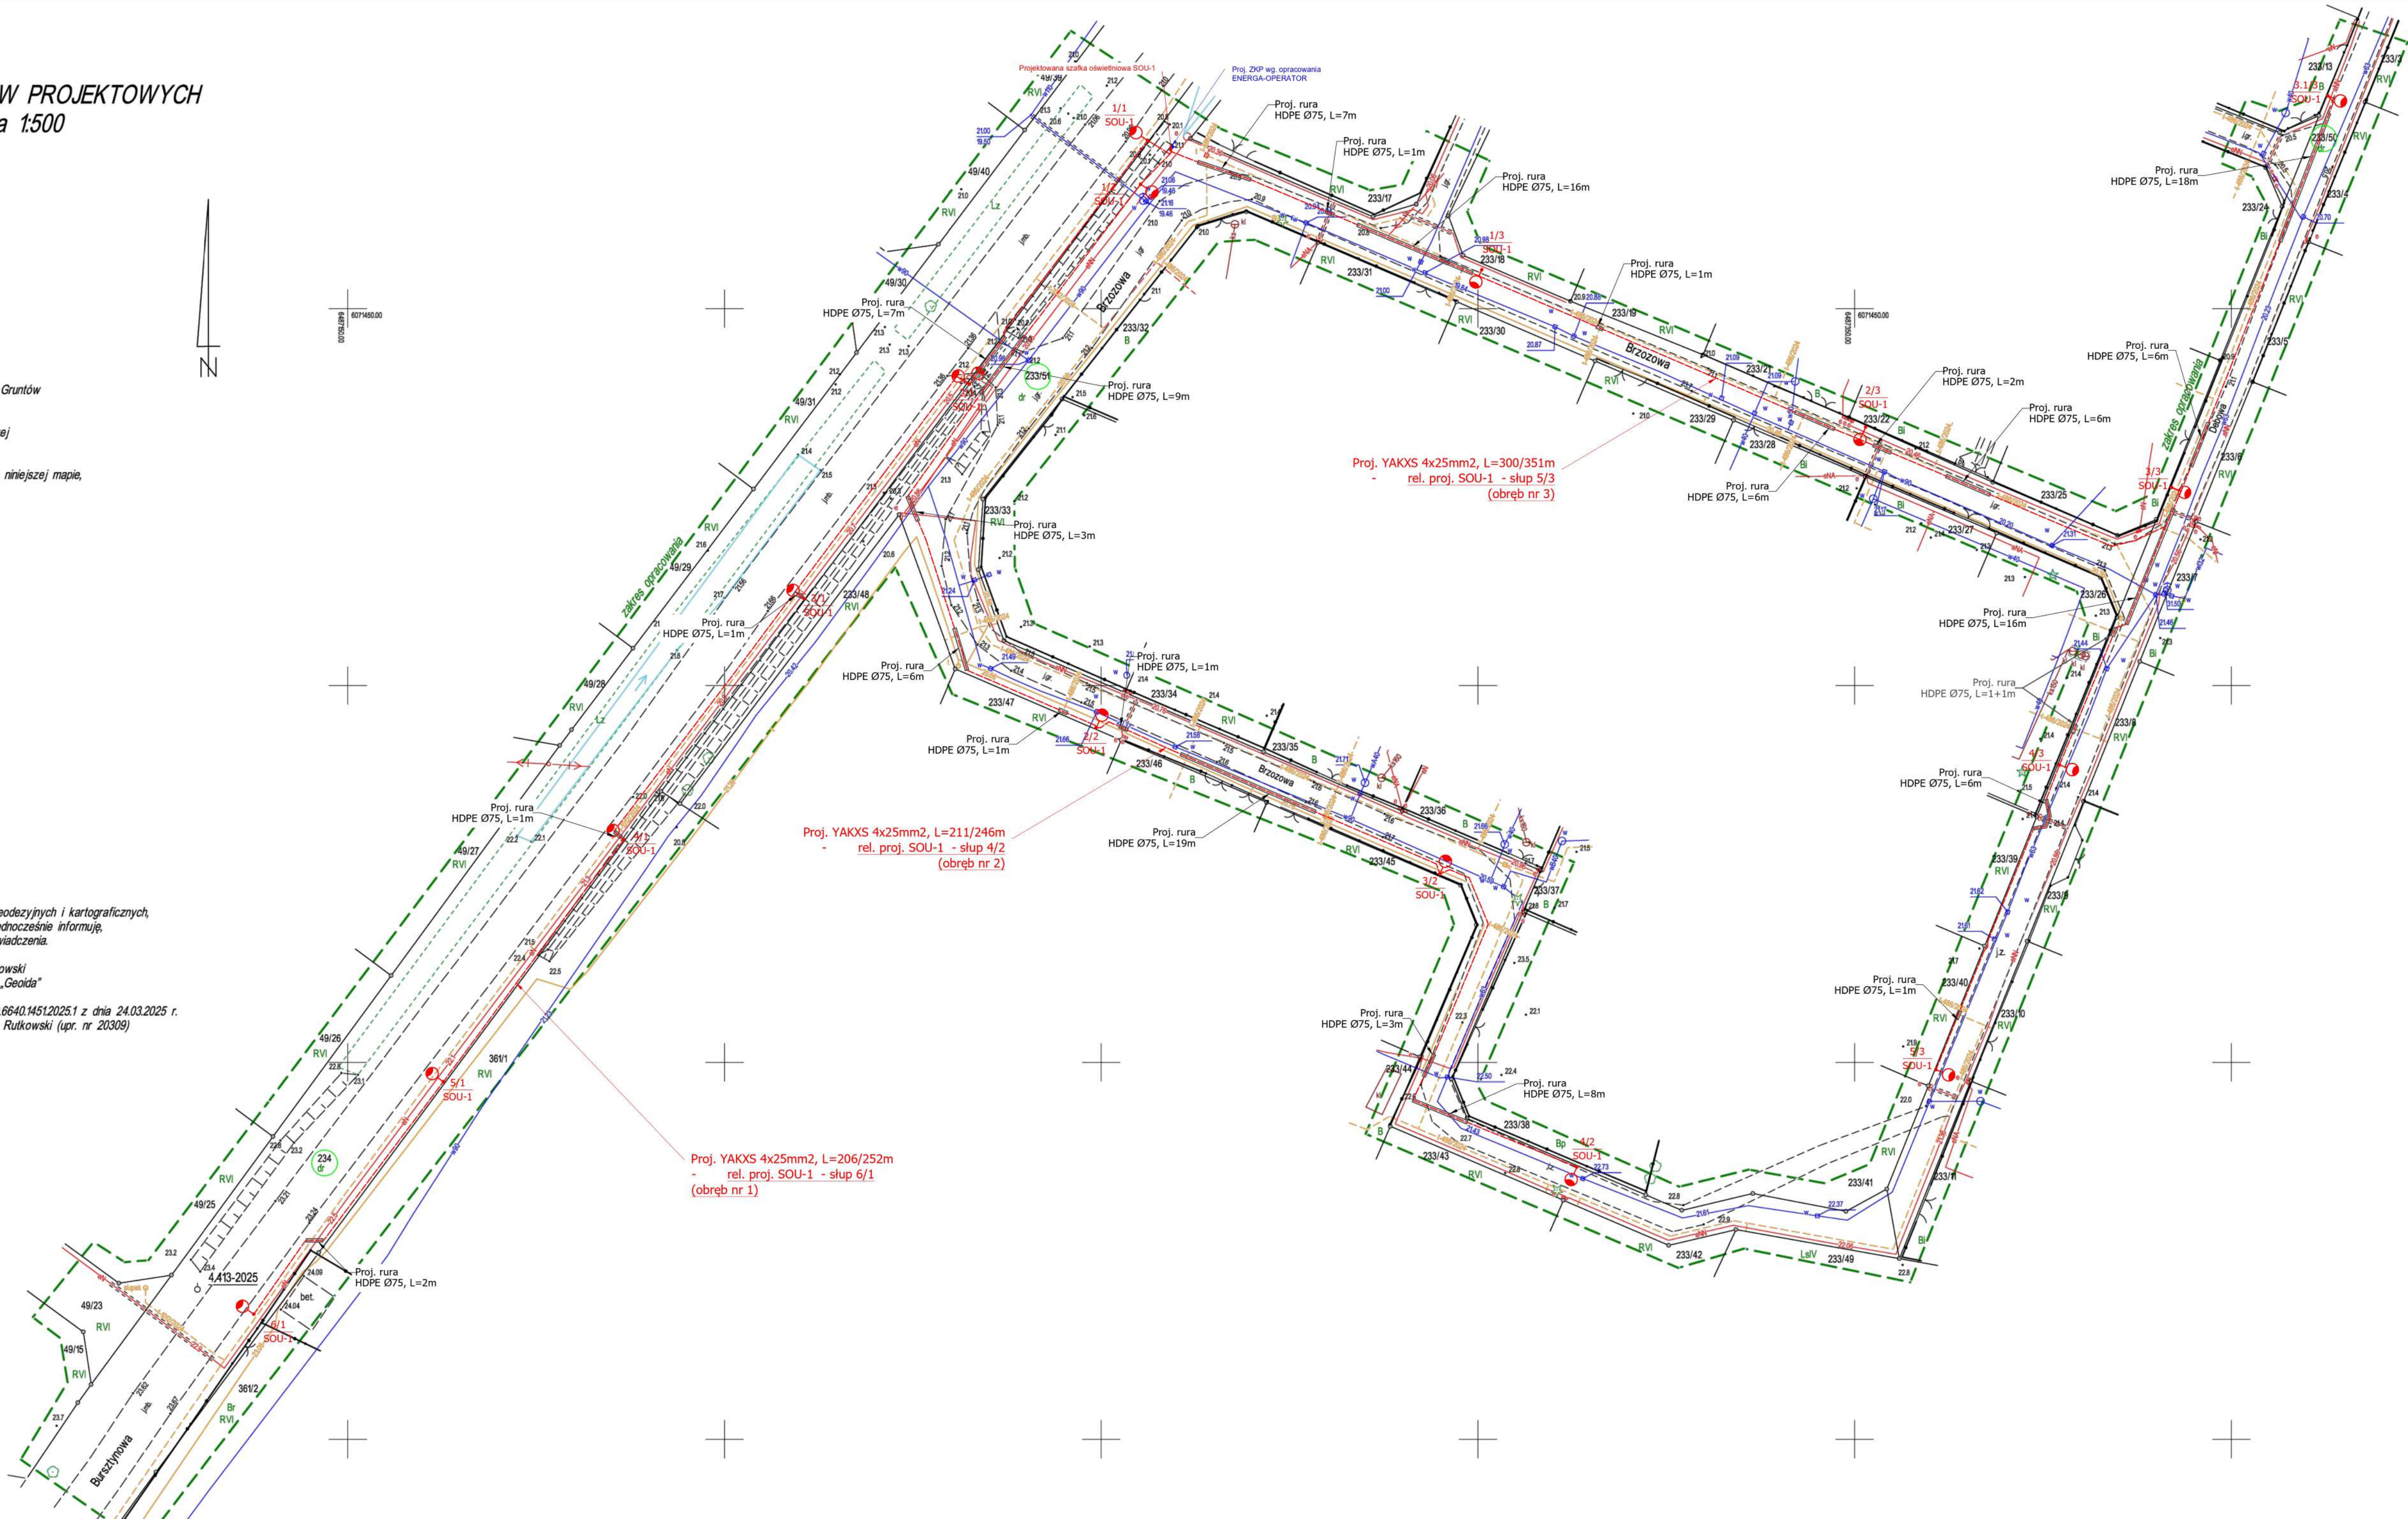

Signature Not Verified  
Dokument podpisany przez  
Patrycja Borowa  
Data: 2025.04.06 22:06:53  
CEST

LEGENDA:

- Projektowany kabel elektroenergetyczny - typu YAKXS 4x25mm<sup>2</sup>, na całej długości w rurze osłonowej HDPE 50
- 233/5 Numer działki na trasie inwestycji
- Poziom oświetlenia M5 ul. Bursztynowa, P3 ul. Brzozowa i Dębowa: oprawa 20 LEDs 500mA NW 740 32,1W, montowana na wysokości H=7m, (wysięgnik o długości W=1m, kąt nachylenia oprawy względem terenu 0° obw. nr 2 i 3, kąt nachylenia oprawy względem terenu 15° obw. nr 1)
- Projektowana szafka oświetleniowa SOU-1
- Projektowane ZKP wg. odrębnego opracowania ENERGA-OPERATOR S.A.

"Oświadczam, że treść mapy, na której wykonano niniejszy projekt, jest zgodna z treścią, poświadczoną przez wykonawcę, mapy do celów projektowych, opracowanej w wyniku pozytywnie zweryfikowanych prac geodezyjnych. Protokół weryfikacji nr GD.6640.1451.2025.1 z dnia 2025.03.24

Patrycja Borowa  
POM/0270/PWBE/19

Uwaga:  
Zbliżenia z elementami innych sieci wykonywać zgodnie z wytycznymi normy SEP-E-004

Rozwiązania zawarte w niniejszym opracowaniu podlegają ochronie prawa autorskiego i mogą być powielane oraz udostępniane osobom trzecim jedynie na podstawie pisemnego zezwolenia w/w Biura z zastrzeżeniem wszelkich skutków prawnych.

 80-174 Gdańsk, ul. Potęgowo 6A/24 tel. +48 512 377 634			Gmina Choczewo ul. Pierwszych Osadników 17 84-210 Choczewo		
Stadium opracowania:		PROJEKT BUDOWLANY			
Data: Marzec 2025		Skala: 1:500		1	
Nr zlec: ZWO 04/2025		NR ARKUSZA: 1		Rys. nr	

Nazwa: Przebudowa drogi w zakresie rozbudowy oświetlenia drogowego w m. Stąszewko, ul. Bursztynowa, Brzozowa oraz Dębowa gmina Choczewo (na dz. 234, 233/51, 233/50 – obręb nr 8 Stąszewo)

Tytuł: Projekt zagospodarowania terenu			
Funkcja:	Imię i Nazwisko:	nr uprawnień:	podpis
Projektant:	mgr inż. Patrycja Borowa	specj. inst., sieci elektroenerg. upr. nr POM/0270/PWBE/19	
Opracował:		specj. upr. nr	
Opracował:		specj. upr. nr	
Sprawił:	mgr inż. Piotr Martynelis	specj. inst., sieci elektroenerg. upr. nr POM/0190/PWGE/11	



## UZGODNIENIE Z POWIATOWYM ZARZĄDEM DRÓG W WEJHEROWIE

Zarząd Dróg Powiatowych  
w Wejherowie



ul. Pucka 11, 84-200 Wejherowo  
NIP: 587-14-75-424, REGON: 191686680  
tel. 58-774-32-80, e-mail: [sekretariat@zarzaddrogowy.pl](mailto:sekretariat@zarzaddrogowy.pl)

Wejherowo, dnia 09.04.2025 r.

ZD.W-OPD.4411.2.24.2025

**Gmina Choczewo**  
**ul. Pierwszych Osadników 17**  
**84-210 Choczewo**

W odpowiedzi na wniosek z dnia 08.04.2025 r. (data wpływu do siedziby tut. Zarządu Drogowego: 08.04.2025 r.) Zarząd Dróg Powiatowych w Wejherowie uzgadnia przedłożony projekt dotyczący „Przebudowy drogi w zakresie rozbudowy oświetlenia drogowego w m. Słajszewo ul. Bursztynowa, Brzozowa oraz Dębowa gm. Choczewo” z następującymi uwagami:

- 1) po wykonaniu prac wykopy należy zasypać oraz zagęszczać warstwami, gruntem nadającym się do zagęszczenia,
- 2) pas drogowy należy przywrócić do stanu poprzedniego pod względem technicznym i estetycznym.

Przed rozpoczęciem robót w pasie drogowym Wykonawca zobowiązany jest do uzyskania zezwolenia na zajęcie pasa drogowego w tut. Zarządzie Dróg. Do wniosku o zezwolenie należy przedłożyć zatwierdzony przez Starostę Wejherowskiego projekt czasowej zmiany organizacji ruchu drogowego po uprzednim uzyskaniu opinii zarządcy drogi oraz Komendanta Powiatowego Policji. Projekt organizacji ruchu drogowego na czas robót należy sporządzić zgodnie z Rozporządzeniem Ministra Infrastruktury z dnia 23 września 2003 r. w sprawie szczegółowych warunków zarządzania ruchem na drogach oraz wykonywania nadzoru nad tym zarządzaniem (Dz. U. z 2017, poz. 784).

Niniejsze pismo stanowi dla Inwestora zgodnie z art. 3 pkt 11, art. 32 ust. 4 pkt 2 i art. 33 ust. 2 ustawy Prawo Budowlane prawo do dysponowania terenem pasa drogowego na cele budowlane w zakresie wynikającym z uzgodnionej dokumentacji projektowej.

Integralną część niniejszego pisma stanowi załącznik graficzny opieczetowany pieczęcią tut. Zarządu Dróg Powiatowych w Wejherowie.

Otrzymują:

1. pełnomocnik: Pani Patrycja Borowa Biuro Projektowe Easy Energy, ul. Potęgowska 6A/24, 80-174 Gdańsk
2. a/a

Osoba prowadząca sprawę: *Magdalena Zaworska*, tel.: +48 58 774 32 82,  
e-mail: [magdalena.zaworska@zarzaddrogowy.pl](mailto:magdalena.zaworska@zarzaddrogowy.pl)

Administratorem Pani/Pana danych osobowych jest Dyrektor Zarządu Dróg Powiatowych w Wejherowie przy ul. Puckiej 11, 84-200 Wejherowo. Kontakt z Administratorem jest możliwy za pomocą poczty elektronicznej: [sekretariat@zarzaddrogowy.pl](mailto:sekretariat@zarzaddrogowy.pl). Pani/Pana dane osobowe są niezbędne do realizacji Pani/Pana wniosku/sprawy, niepodanie ich uniemożliwi lub znacząco utrudni prawidłowe wykonanie zadania publicznego. Brak podania danych osobowych może skutkować tym, że nie będziemy mogli zwrócić z Panią/Panem umowy lub procedować sprawy Pani/Pana dotyczącej, a w konsekwencji nie będzie Pani/Pan mogła/mógł korzystać z świadczonego przez nas usług. Szczegółowe informacje dotyczące przetwarzania danych osobowych znajdują się na naszej stronie internetowej Zarządu w zakładce RODO <http://zarzaddrogowy.pl/rodo.html> lub na tablicy ogłoszeń dostępnej w siedzibie Zarządu.

MAPA DO CELÓW PROJEKTOWYCH  
Skala 1:500


Województwo pomorskie  
Powiat wejherowski  
Jednostka inwestycyjna 22694\_2 Choczewo  
Obręb: 0308, Słajszewo  
Działka nr: 233/50, 233/51  
ID zgłoszenia: GD.0640.1451.2025  
Aktualizacja mapy: 2025.03.24, 18:21  
Klasa współrzędnych: "GDA" - strona 8  
Początek uchwalenia: 21.03.2025  
W zakresie opracowania mapy aktualna na dzień 20.03.2025 r.  
Niniejsza mapa została sporządzona w dniu 04.03.2025 r.

Uwagi:  
- Mapę dostosowano do celów projektowych na podstawie materiałów istniejących przez PODOK w Wejherowie i wykonanej aktualizacji.  
- Dane istniejące uwzględniono zgodnie z budowlanymi planami, używanymi na podstawie materiałów przekazanych przez Referat Energetyki Stosunków Powiatowego w Wejherowie.  
- Dane dotyczące ukształtu terenu oraz sytuacji istniejącej uzyskano na podstawie uśrednionej, elektronicznej wersji mapy zasadniczej oraz wykonanego pomiaru składowego.  
- W zakresie opracowania nie bierze pod uwagę różnic wysokości.  
- Nie wykonano pomiarów terenowych, nie wykonano na mapie, które nie zostały zgłoszone do inwestycji.  
- Znaków granicznych nie odznaczono.  
- Nie przeprowadzono procedury uzgodnień granic.

Wykonano:  
Usługi Geodetyczne "Geoda" Leszek Rutkowski  
ul. Reimarska 23A, 83-10 Tczew  
tel. 606 274 078, e-mail: burzys@geoda.com.pl  
NIP: 2662679302, KRS: 0000000000

Leszek  
Rutkowski  
Elektronizacja  
podpisany przez  
Leszek Rutkowski  
Data: 2025.03.24  
18:20:46 +01:00

Podkreślam, że niniejszy dokument został opracowany w wyniku prac geodezyjnych i kartograficznych, których rezultaty zawiera operację techniczną, zawierającą dane geodezyjne, które zostały wykonane zgodnie z obowiązującymi przepisami.  
Jeżeli jestem świadomy odpowiedzialności karnej za złożenie fałszywego oświadczenia.  
- Inżynier geodeta Leszek Rutkowski - GD.0640.1451.2025  
- Organ służby geodezyjnej, który otrzymał zgłoszenie - Urząd Gminy Wejherowski  
- Wykonano prace geodezyjne - Leszek Rutkowski, Usługi Geodetyczne "Geoda"  
- Nie oraz data sporządzenia dokumentu  
Zamierzając wykonać niniejszą mapę - Projekt Wzrostu nr GD.0640.1451.2025 z dnia 24.03.2025 r.  
- Mapę i nazwę oraz nr uprawnień zawodowych inżyniera Leszek Rutkowski (KRS: 0000000000).

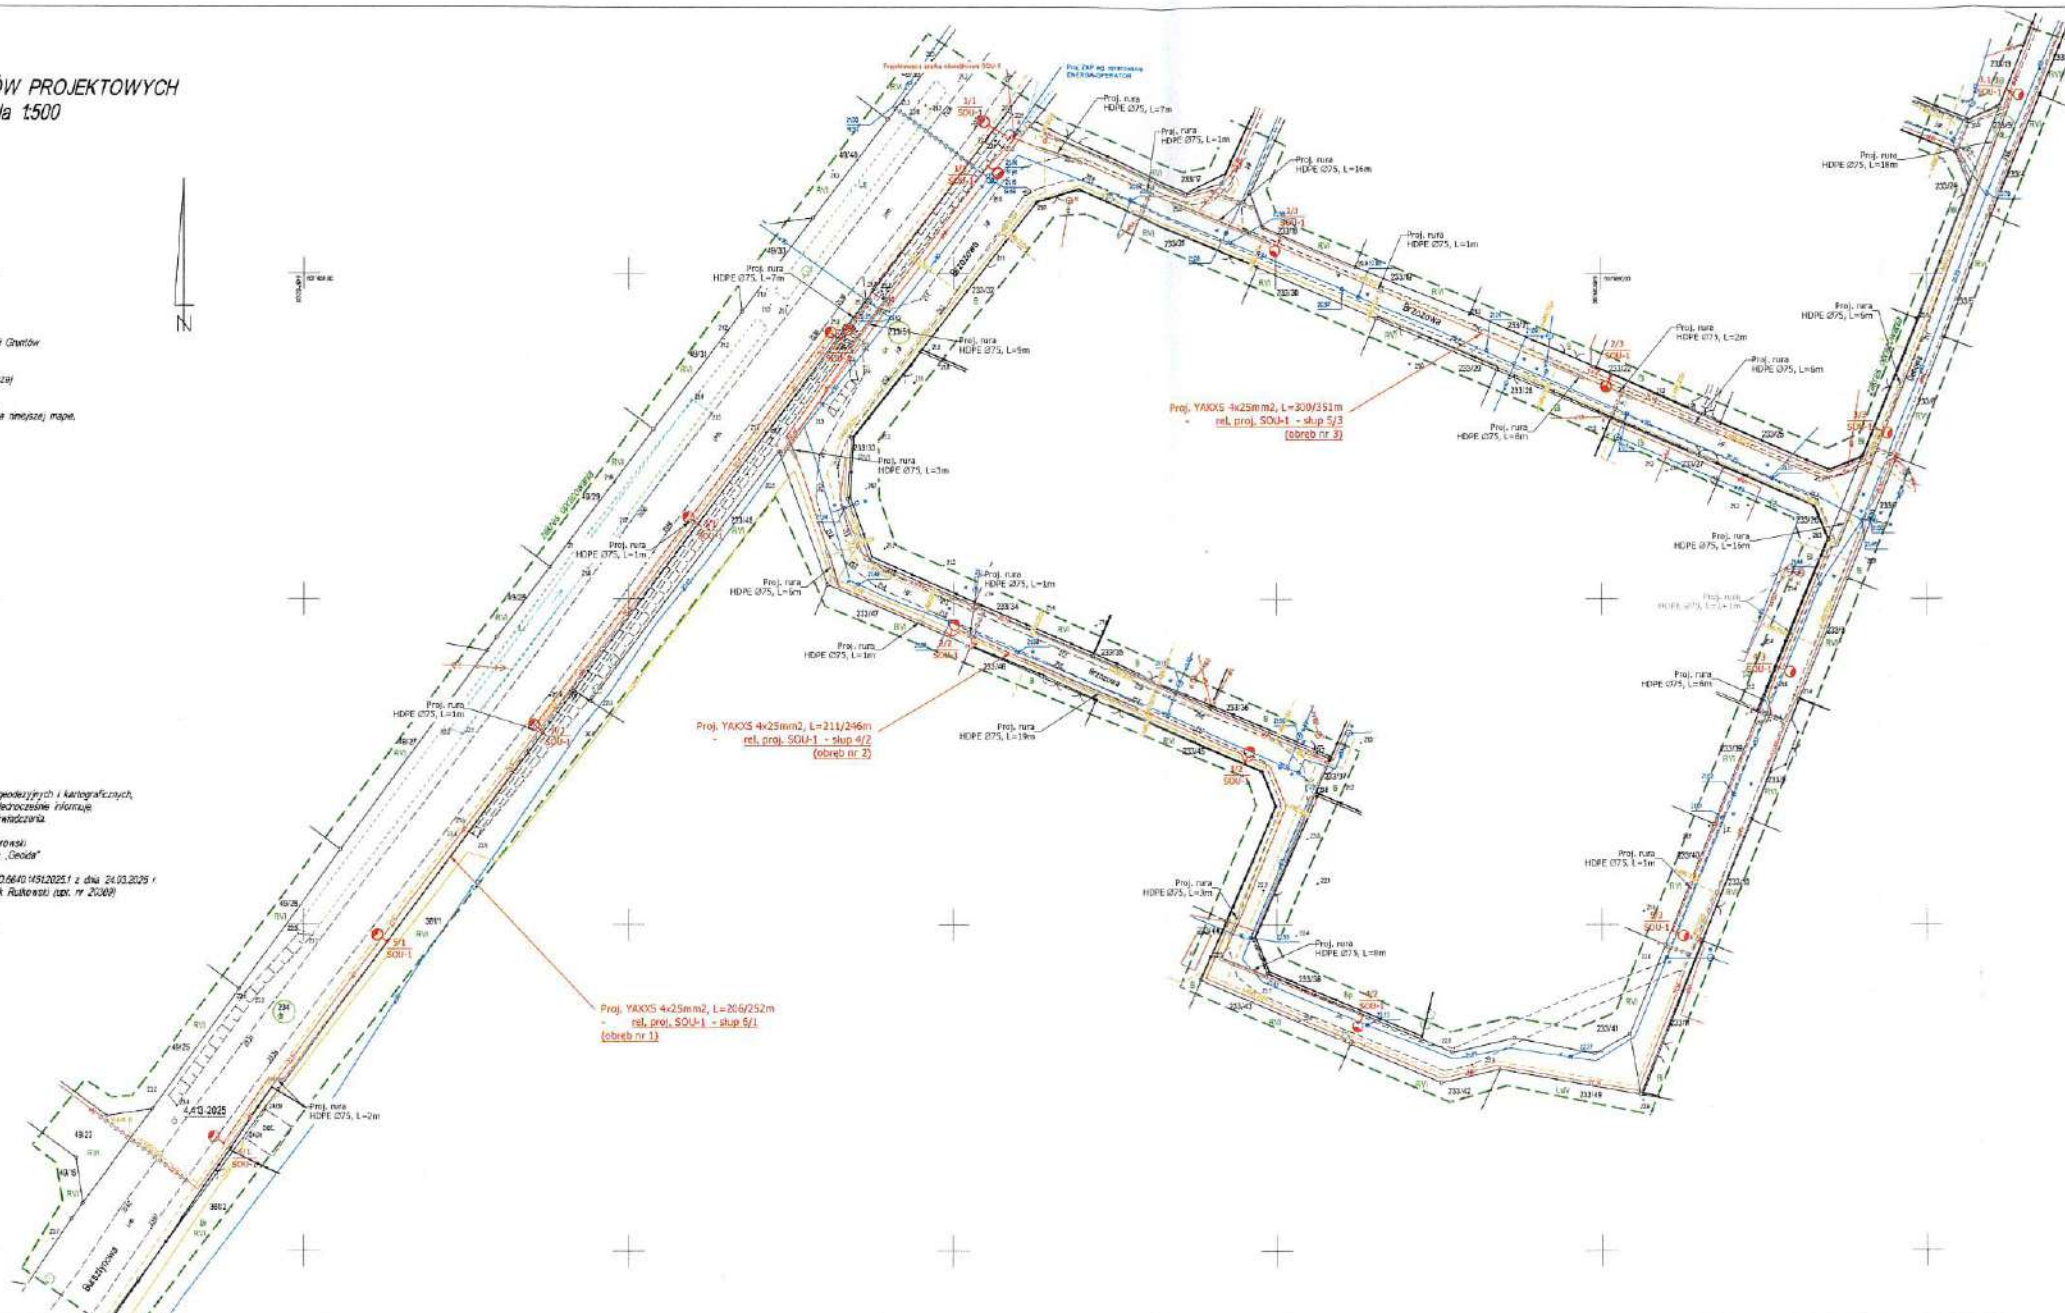

ZALĄCZNIK RYSUNKOWY Nr .....  
DO DECYZJI / OPINII / PISMA  
Nr ZD.W-OPD 14.11.2024.2025  
z dnia 03.04.2025r.

Podpis jest prawdziwy  
Elektronizacja  
podpisany przez  
Patrycja Borowa  
Data: 2025.04.03  
17:51

LEGENDA


- Projektowany kabel elektroenergetyczny - typ: YAKXS 4x25mm<sup>2</sup>, na całej długości w nurcie osłonięty HORE 50
- Numer działki na trasie inwestycji
- Portem oświetlenia 45 ul. Burzysowa, 33 ul. Brzozowa i Dębowa: sprężnia 28 (Ebn 500-W 740 32-1W), montowana na wysokości 8-10m, (wzrostem z doposażem 10-15m, nie należy sprężni wzdłuż trasy, w 1.2.3, są to naczynia sprężni wzdłuż trasy 15" szer. nr 1)
- Projektowana szafka oświetlenia SOU-1
- Projektowane ZEP wpr. odrębnego opracowania ENERGA-OPERATOR S.A.

"Oświadczam, że treść mapy, na której wykonano niniejszy projekt, jest zgodna z danymi, przekazanymi przez wykonawcę, mapy do celów projektowych, sporządzonej w wyniku pomiarów terenowych, geodezyjnych. Projektant weryfikacji nr GD.0640.1451.2025.1 z dnia 2025.03.24

Patrycja Borowa  
POW.0270/PWBE/11

Uwaga:  
Zmiany z planem budowy  
wykonano zgodnie z dyskusją  
mimo SEP-E-004

Razem z załącznikami w niniejszym opracowaniu podlegają ochronie prawa autorskiego i mogą być powielane oraz udostępniane osobom trzecim jedynie na podstawie pisemnego zezwolenia w/w Biura z zastrzeżeniem wszelkich skutków prawnych.

 biuro projektowe	Gmina Choczewo ul. Pierwszych Osadników 17 84-210 Choczewo		
	Stadium opracowania: PROJEKT BUDOWLANY		
00-124 Olsztyn, ul. Piłsudskiego 56/74 tel. +48 512 377 704	Data: Marzec 2025 Nr zlec: ZWD 04/2025	Skala: 1:500 NR ARKUSZA: 1 Rys. nr: 1	
Nazwa: Przebudowa drogi w zakresie rozbudowy oświetlenia drogowego w m. Słajszewo, ul. Burzysowa, Brzozowa oraz Dębowa gmina Choczewo (na dz. 234, 233/51, 233/50 - obręb nr 8 Słajszewo)			
Tytuł: Projekt zagospodarowania terenu			
Funkcja:	imię i Nazwisko:	nr uprawnień:	podpis:
Projektant:	mgr inż. Patrycja Borowa	SPR. inst. secl. elektroenerg. spr. w POM.0270/PWBE/11	
Opracował:		SPR. nr: 1463	
Opracował:		SPR. nr: 1463	
Sprawił:	mgr inż. Piotr Martyniś	SPR. inst. secl. elektroenerg. spr. nr POW.0270/PWBE/11	



**UZGODNIENIE Z GMINĄ CHOCZEWO**

<b>Urząd Gminy Choczewo</b>	
 58 572 39 13 ul. Pierwszych Osadników 17, 84-210 Choczewo	sekretariat@choczewo.com.pl ePUAP : /76141uelaw/skrytka
Znak sprawy: RIGKIOŚ.6853.19.2025.KRK	Choczewo, dnia 15.04.2025 r.
 <b>EASY ENERGY – Patrycja Borowa</b> <b>ul. Potęgowska 6A/24</b> <b>80-174 Gdańsk</b> =====	
<p>dotyczy: zgody na rozbudowę oświetlenia drogowego na działkach nr 233/50 i 233/51 obręb ewidencyjny Słajszewo.</p> <p>Gmina Choczewo w odpowiedzi na otrzymany wniosek z dnia 08.04.2025 r. (data wpływu: 09.04.2025 r.) niniejszym uzgadnia projekt zagospodarowania terenu dla rozbudowy oświetlenia drogowego na działkach nr 233/50 i 233/51 obręb ewidencyjny Słajszewo w zakresie stanowiącej własność Gminy Choczewo - działek nr 233/50 i 233/51 obręb ewidencyjny Słajszewo, zgodnie z opieczetowanym załącznikiem graficznym.</p> <p>Gmina Choczewo wyraża również zgodę na dysponowanie stanowiącą własność Gminy Choczewo nieruchomością gruntową – działki nr 233/50 i 233/51 obręb ewidencyjny Słajszewo na cele budowlane.</p> <p>Termin, sposób wykonania prac oraz opłaty za zajęcie terenu należy uzgodnić z Gminą Choczewo, zgodnie z obowiązującymi przepisami. Po zakończeniu prac w/w nieruchomości przekazać protokołarnie w stanie nie pogorszonym Gminie Choczewo.</p> <p><u>Załącznik:</u></p> <p>1) Projekt zagospodarowania terenu – rys. nr 1</p> <p style="text-align: right;"><b>Z UPOWAŻNIENIA</b> <b>Wójta Gminy Choczewo</b> <i>Bożena Szczypior</i> <b>Sekretarz Gminy</b></p> <p><u>Otrzymują:</u></p> <p>1. adresat – EASY ENERGY – Patrycja Borowa, ul. Potęgowska 6A/24 80-174 Gdańsk; 2. a/a</p> <p>Sporządził: Krzysztof Krzeptowski, Referat Inwestycji Gospodarki Komunalnej i Ochrony Środowiska, tel. 58 572 39 13 wew. 206, mail : <a href="mailto:budownictwo@choczewo.com.pl">budownictwo@choczewo.com.pl</a></p> <p style="text-align: center;"><a href="http://www.choczewo.com.pl">www.choczewo.com.pl</a></p>	



Załącznik graficzny

do uzg./dec. RIGUOS.6853.19.2025.kru

z dnia 15.04.2025r.

Z UPOWAŻNIENIA  
Wójta Gminy Choczewo

Bożena Szczypior  
Sekretarz Gminy

# MAPA DO CELÓW PROJEKTOWYCH Skala 1:500

Województwo pomorskie  
Powiat wejherowski  
Jednostka ewidencyjna: 22804, 2 Choczewo  
Czynsz: 0001 Słojzewo  
Działka nr: 233/50, 233/51  
ID zgłoszenia: GD.6640.1451.2025  
Archiwizacja mapy: 0.230.01.07.42.01.1  
Układ współrzędnych: 2000 - etnia 0  
Pocztom adresem: PL-81400-0001-00  
W zakresie opracowania mapy aktualna na dzień 28.02.2025 r.  
Niniejsza mapa została sporządzona w dniu 01.03.2025 r.

Uwaga:  
- Mapy dostosowane do celów projektowych  
na podstawie materiałów udostępnionych przez POGGW w Wejherowie  
i wykonanej aktualizacji.  
- Dane dotyczące ewidencji gruntów i budynków zawarte na mapie  
użytkowo na podstawie materiałów przekazanych przez Referat Ewidencji Gruntów  
Starostwa Powiatowego w Wejherowie.  
- Dane dotyczące ukształtu podłoża oraz sytuacji naturalnej  
użytkowo na podstawie udostępnionej elektronicznej wersji mapy zasadniczej  
oraz wykonanego pomiaru aktualizacyjnego.  
- W zakresie opracowania nie budowano przedłożonych gruntowych  
- Nie wykazano się istnieniem w terenie innych urządzeń, nie-wykazanych na niniejszej mapie,  
które nie zostały zgłoszone do inwentaryzacji.  
- Znaczenie granicznych nie oddzielono.  
- Nie przeprowadzono procedury wznowienia granic.


Wykonawca:

Usługi Geodezyjne "Geoda" Leszek Rutkowski  
ul. Różniarska 23A, 83-100 Tczew  
tel. 808 21 070, e-mail: biuro@geoda.com.pl  
NIP: 552767520, upr. nr 20309

Leszek  
Rutkowski

Elektronicznie  
podpisany przez  
Leszek Rutkowski  
Data: 2025.03.24  
18:26:49 +01'00'

Powiadzam, że niniejszy dokument został opracowany w wyniku prac geodezyjnych i kartograficznych,  
których rezultaty zawiera oparcie techniczne pozytywnie zweryfikowane. Jednocześnie informuję,  
że jestem świadomy odpowiedzialności karnej za złożenie fałszywego oświadczenia.  
- identyfikator zgłoszenia prac geodezyjnych - GD.6640.1451.2025  
- Organ śledczy geodezyjny, który otrzymał zgłoszenie - Starosta Wejherowski  
- Wykonawca prac geodezyjnych - Leszek Rutkowski Usługi Geodezyjne „Geoda”  
- Nie oraz data sporządzenia dokumentu  
zawierającego wyniki pozytywnej weryfikacji - Protokół Weryfikacji nr GD.6640.1451.2025.1 z dnia 24.03.2025 r.  
- Inne i nazwisko oraz nr uprawnień zawodowych kierownika prac: Leszek Rutkowski (upr. nr 20309)

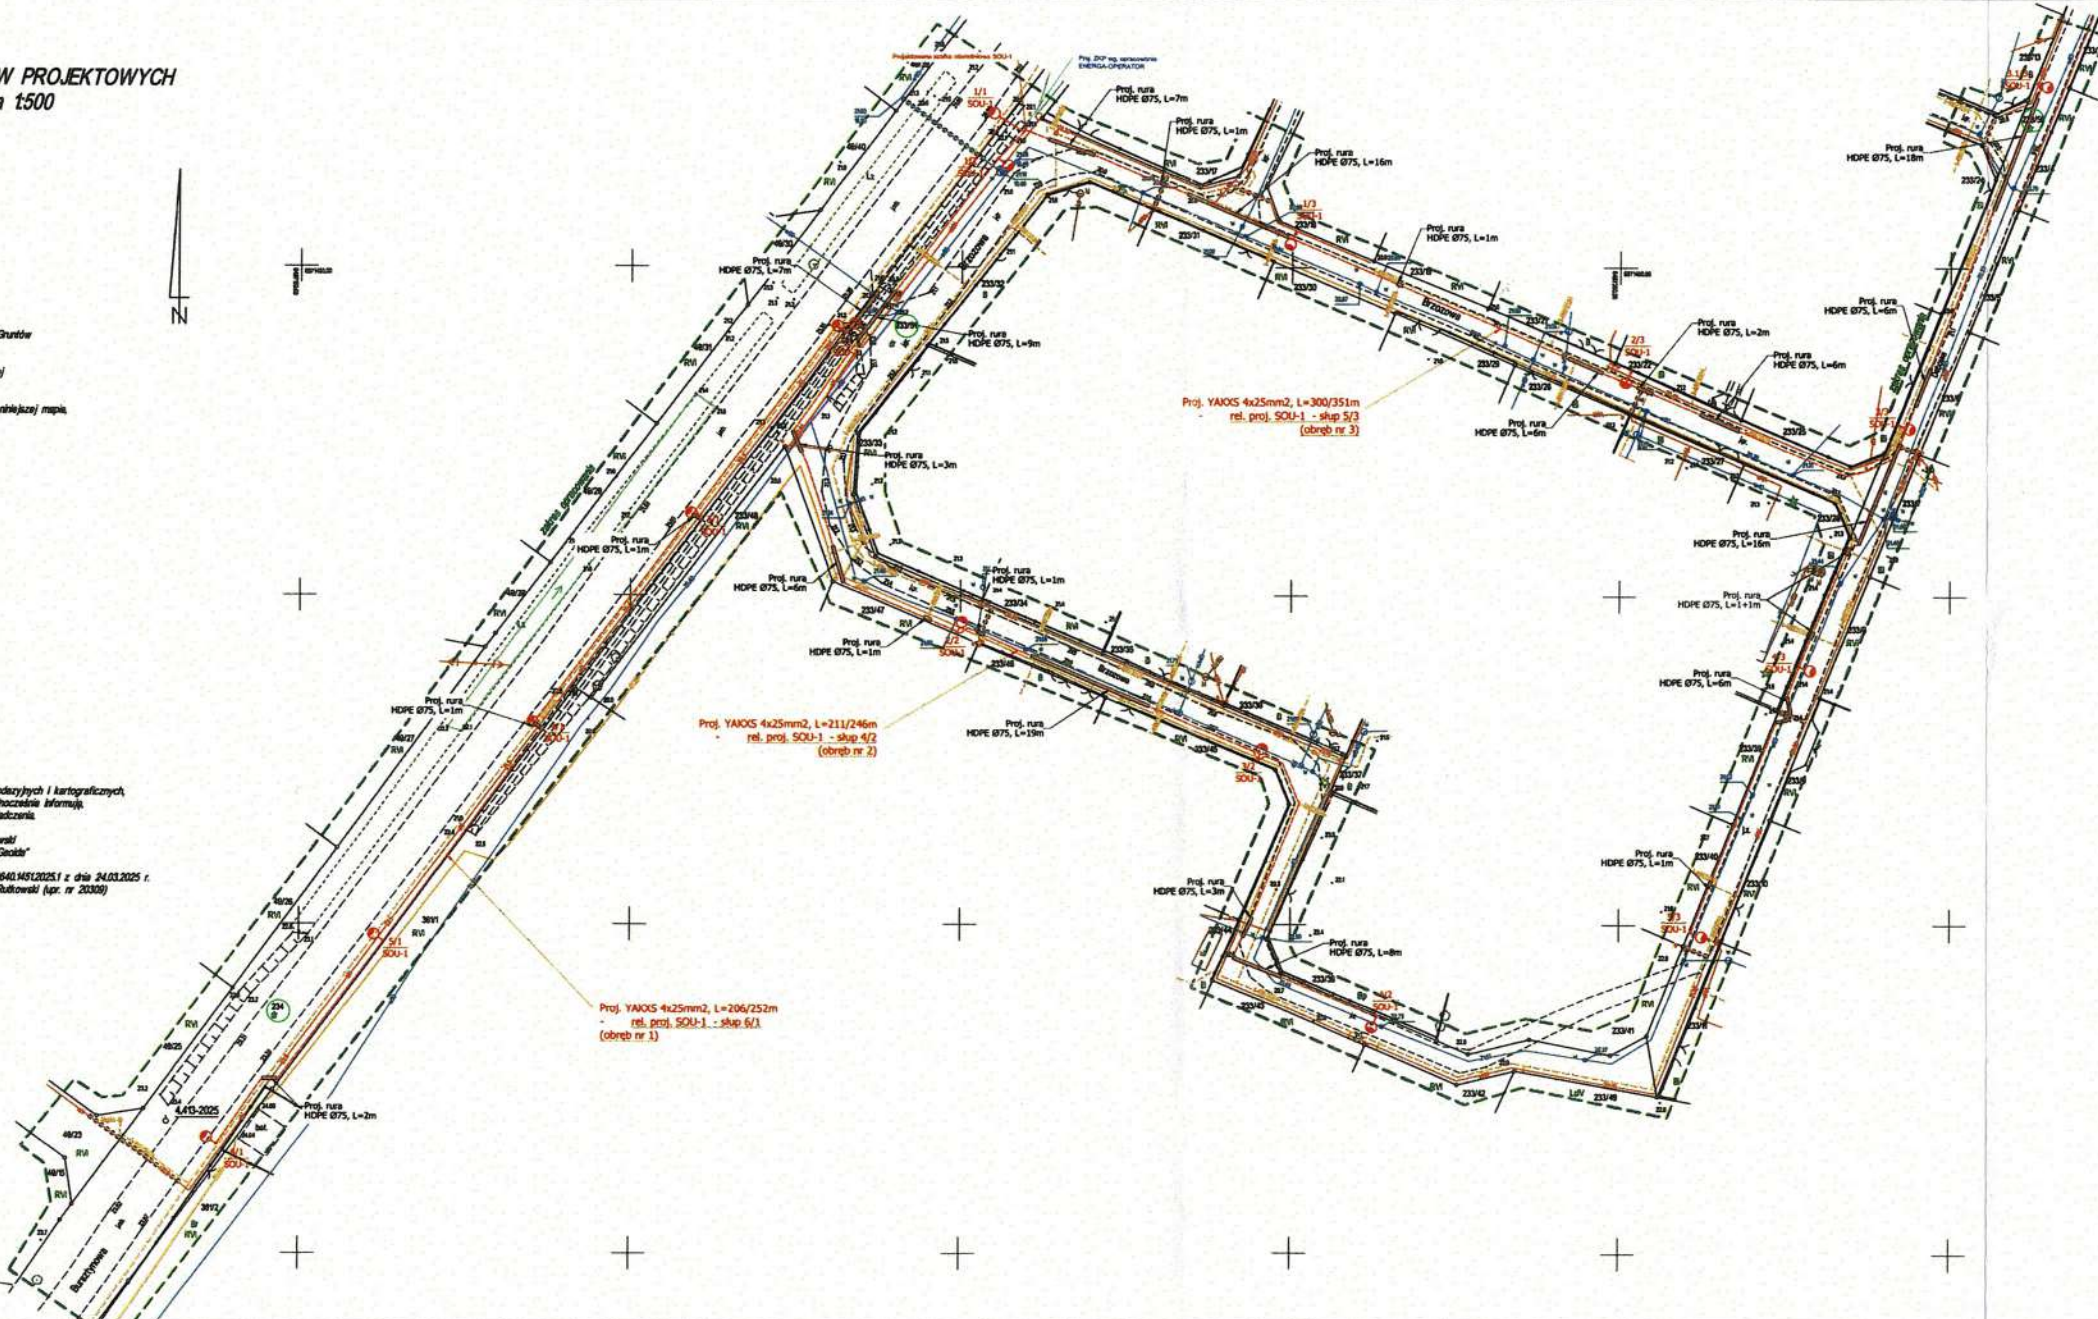

Signature Not Verified  
Dokument podpisany przez  
Patrycja Borowa  
Data: 2025.04.18 22:06:53  
CEST

## LEGENDA:


- Projektowany kabel elektroenergetyczny - typu YAKOS 4x25mm<sup>2</sup>,  
na całej długości w nurze osłonowej HDPE 50
- Numer działki na trasie inwestycji
- Pocztom odwołania 15 ul. Bursztynowa, 73 ul. Brzozowa i Dobrowa:  
oprawe 20 LED 500mA RW 740 32,1W, montowaną na wysokości  
H=7m, (wysokość o długości W=1m, kąt nachylenia oprawy względem  
terenu 0° odśw. nr 213, kąt nachylenia oprawy względem terenu 15°  
odśw. nr 1)
- Projektowana szafka oświetleniowa SOU-1
- Projektowane ZKP wg. odrębnego opracowania ENERGIA-OPERATOR S.A.

\*Oświadczam, że treść mapy, na  
której wykonano niniejszy projekt,  
jest zgodna z treścią,  
potwierdzoną przez wykonawcę, mapy do celów  
projektowych, opracowanej w  
wyniku  
pozytywnie zweryfikowanych prac  
geodezyjnych.  
Protokół weryfikacji nr  
GD.6640.1451.2025.1 z dnia  
2025.03.24

Patrycja Borowa  
POM/0270/PWBE/19

Uwaga:  
Zbliżenia z elementami innych sieci  
wykonane zgodnie z wytycznymi  
normy SEP-E-004

Rozwiązania zawarte w niniejszym opracowaniu podlegają ochronie praw autorskich i mogą być powielane oraz udostępniane  
inym osobom bez zgody autora. Wszelkie naruszenia będą pociągane za odpowiedzialność prawną i finansową.



biuro projektowe

Gmina Choczewo  
ul. Pierwszych Osadników 17  
84-210 Choczewo

Stadium opracowania: PROJEKT BUDOWLANY

Data: Marzec 2025 Skala: 1:500

Nr zlec: ZWO 04/2025 NR ARKUSZA: 1 Rys nr 1

Nazwa: Przebudowa drogi w zakresie rozbudowy oświetlenia drogowego w m. Słojzewo, ul. Bursztynowa,  
Brzozowa oraz Dębowa gmina Choczewo (na dz. 234, 233/51, 233/50 – obręb nr 8 Słojzewo)

Tytuł: Projekt zagospodarowania terenu			
Funkcja:	Imię i Nazwisko:	nr uprawnień:	podpis
Projektant:	mgr inż. Patrycja Borowa	specj. inż., ścież elektroenerg. upr. nr POM/0270/PWBE/19	
Opracował:		upr. nr	
Opracował:		upr. nr	
Sprawił:	mgr inż. Piotr Martyniś	specj. inż., ścież elektroenerg. upr. nr POM/0180/PWBE/11	



---

## INFORMACJA DOTYCZĄCA BEZPIECZEŃSTWA I OCHRONY ZDROWIA

**Inwestycja:** Przebudowa drogi w zakresie rozbudowy oświetlenia drogowego w m. Słajszewo, ul. Bursztynowa, Brzozowa oraz Dębowa gm. Choczewo

**Adres:** Województwo: pomorskie  
Powiat: wejherowski  
gm. Choczewo, m. Słajszewo  
na działkach: 221504\_2.0008.234,  
221504\_2.0008.233/51, 221504\_2.0008.233/50

**Inwestor:** Gmina Choczewo  
ul. Pierwszych Osadników 17  
84-210 Choczewo

**Jednostka projektowania:** EASY ENERGY  
**Projektował:** mgr inż. Patrycja Borowa  
upr. POM/0270/PWBE/07

**Maj 2025**



Zgodnie z Rozporządzeniem Ministra Infrastruktury z dnia 23 czerwca 2003r. (Dz U. nr 120 „w sprawie informacji dotyczących bezpieczeństwa i ochrony zdrowia oraz planu bezpieczeństwa i ochrony zdrowia” ponieważ wymienia się informacje dotyczące zagrożenia, które mogą występować przy prowadzeniu prac wykonawczych związanych z realizacją przedstawionego zamierzenia budowlanego.

**Zakres robót dla całego zamierzenia budowlanego oraz kolejności realizacji poszczególnych obiektów:**

- a. Montaż słupów z fundamentami
- b. Ułożenie kabli w ziemi,
- c. Montaż złączy pomiarowych,
- d. Ochronę przeciwporażeniową,
- e. Wykonanie połączeń, pomiarów i testów odbiorczych,
- f. Wyrównanie oraz uporządkowanie terenu

**Wykaz istniejących obiektów budowlanych:**

- a) Wodociąg,
- b) Sieć energetyczna,
- c) Infrastruktura drogowa.

**Elementy zagospodarowania działki lub terenu, które mogą stwarzać zagrożenie bezpieczeństwa i zdrowia ludzi:**

- a) Niezainwentaryzowane urządzenia na trasie wykopów z innymi urządzeniami podziemnymi
- b) Drogi, ulice i ruch kołowy związany z obsługą istniejącej infrastruktury.

**Wskazania dotyczące przewidzianych zagrożeń występujących podczas realizacji robót budowlanych (określenie skali rodzaju zagrożeń, miejsca i czasu ich występowania):**

- a) Wykonywanie roboty na czynnych urządzeniach elektroenergetycznych – praca na polecenie pisemne – WYŁĄCZENIE na czas realizacji robót podanych w poleceniu pisemnym,
- b) W trakcie wykonywania robót budowlanych – montażowych należy zabezpieczyć miejsce pracy przed kolizją z poruszającymi się pojazdami,
- c) Upadek do wykopu podczas robót ziemnych (wykopy pod słupy) – zagrożenie od rozpoczęcia robót do ich zakończenia
- d) Upadek z wysokości podczas prac montażowych prowadzonych na wysokości ok. 6m (zakres prac obejmuje montaż opraw) – zagrożenie podczas prac montażowych.
- e) Porażenia prądem podczas podłączania i prace pomiarowych prowadzonych pod napięciem 0,4kV - zakres pomiarów obejmuje sprawdzenie skuteczności ochrony przeciwporażeniowej.

---

**Wskazanie sposobu prowadzenia instruktażu pracowników przed przystąpieniem do realizacji robót szczególnie niebezpiecznych:**

- a) Kierownik budowy przeprowadzi instruktaż brygadzysty przed rozpoczęciem robót i odnotuje ten fakt w dzienniku budowy zgodnie z rozporządzeniem Ministra Gospodarki i Pracy z dnia 27 lipca 2004r. w sprawie szkolenia w dziedzinie bezpieczeństwa i higieny pracy (DZ.U. nr 180/2004 poz. 1860, Dz. U. Nr 116/2005 poz 972),
- b) Brygadzysta przeprowadzi instruktaż pracowników przed rozpoczęciem robót i odnotuje ten fakt w dzienniku budowy, a pracownicy obok wpisu instruktażu podpisują fakt jego przeprowadzenia.
- c) W przypadku zaistnienia zagrożenia brygadzysta w porozumieniu z kierownikiem robót wstrzymuje proces budowy. Kontynuacja robót może nastąpić dopiero po upewnieniu się, że zagrożenie jakie zaistniało zostało usunięte,
- d) Teren robót wygrodzić folia biało-czerwona.

**Wskazanie środków technicznych i organizacyjnych, zapobiegających niebezpieczeństwom wynikającym z wykonywania robót budowlanych w strefie szczególnego zagrożenia zdrowia lub ich sąsiedztwa**

Przed przystąpieniem do prac elektroinstalacyjnych należy powiadomić o zamiarze wykonywania prac podmiot, w którego zakresie obsługi znajduje się przedmiotowa linia elektroenergetyczna, uzyskać warunki wykonywania prac. Prace elektroinstalacyjne należy wykonywać z zasadami określonymi w rozporządzeniach:

- a) Obwieszczenie Ministra Gospodarki Pracy i Polityki społecznej z dnia 28 sierpnia 2003r. w sprawie ogłoszenia jednolitego tekstu rozporządzenia Ministra Pracy i Polityki Społecznej w sprawie ogólnych przepisów bezpieczeństwa i higieny pracy (Dz. U. Nr 169/2003 poz. 1650),
- b) Ministra Infrastruktury z dnia 6 lutego 2003r. w sprawie bezpieczeństwa i higieny pracy podczas wykonywania robót budowlanych (Dz. U. Nr 47/2003 poz. 401)

Wszystkie wykonywane prace należy realizować przy udziale nie mniej niż dwóch osób. Wszyscy pracownicy wykonujący czynności przy montażu lub obsłudze instalacji i urządzeń elektroenergetycznych muszą posiadać ważne zaświadczenia kwalifikacji zawodowej „E” i „D” upoważniające do wykonywania pracy przy eksploatacji lub dozorcze sieci, instalacji i urządzeń elektrycznych o napięciu znamionowym wyższym od 1kV (Dz. U. z 2022 poz. 1392). Kierownik budowy zobowiązany jest ustalić z zarządem terenu i obiektów zasady wykonywania robót pod warunkiem czasowym i ewentualnego wyłączenia prądu oraz zabezpieczenia miejsca wykonywania prac dla osób trzecich.



W przypadku wykorzystania do pracy maszyn i innych urządzeń technicznych do robót ziemnych, budowlanych lub drogowych, pracę należy wykonywać zgodnie z wymaganiami bezpieczeństwa i higieny pracy podczas eksploatacji maszyn i innych urządzeń technicznych przeznaczonych do robót ziemnych, budowlanych i drogowych (Dz. U. Nr 118/2001 poz. 1263).

Niezależnie od powyższych wskazań kierownika budowy zobowiązany jest przy opracowaniu planu BIOZ uwzględnić wymogi Rozporządzenia Ministra Infrastruktury z dnia 6 lutego 2003r. w sprawie bezpieczeństwa i higieny pracy podczas wykonywania robót budowlanych (Dz. U. Nr 47/2003 poz. 401).

Kierownik budowy zobowiązany jest również zapewnić dozór zgodnie z warunkami Art. 208 i 212 kodeksu Pracy.

Całość prac związanych z realizacją robót, należy wykonać zgodnie z obowiązującymi Normami, Przepisami Budowy Urządzeń Elektrycznych oraz typowymi rozwiązaniami katalogowymi.

mgr inż. Patrycja Borowa