


±6.51

±3.17

±0.00

±2.15

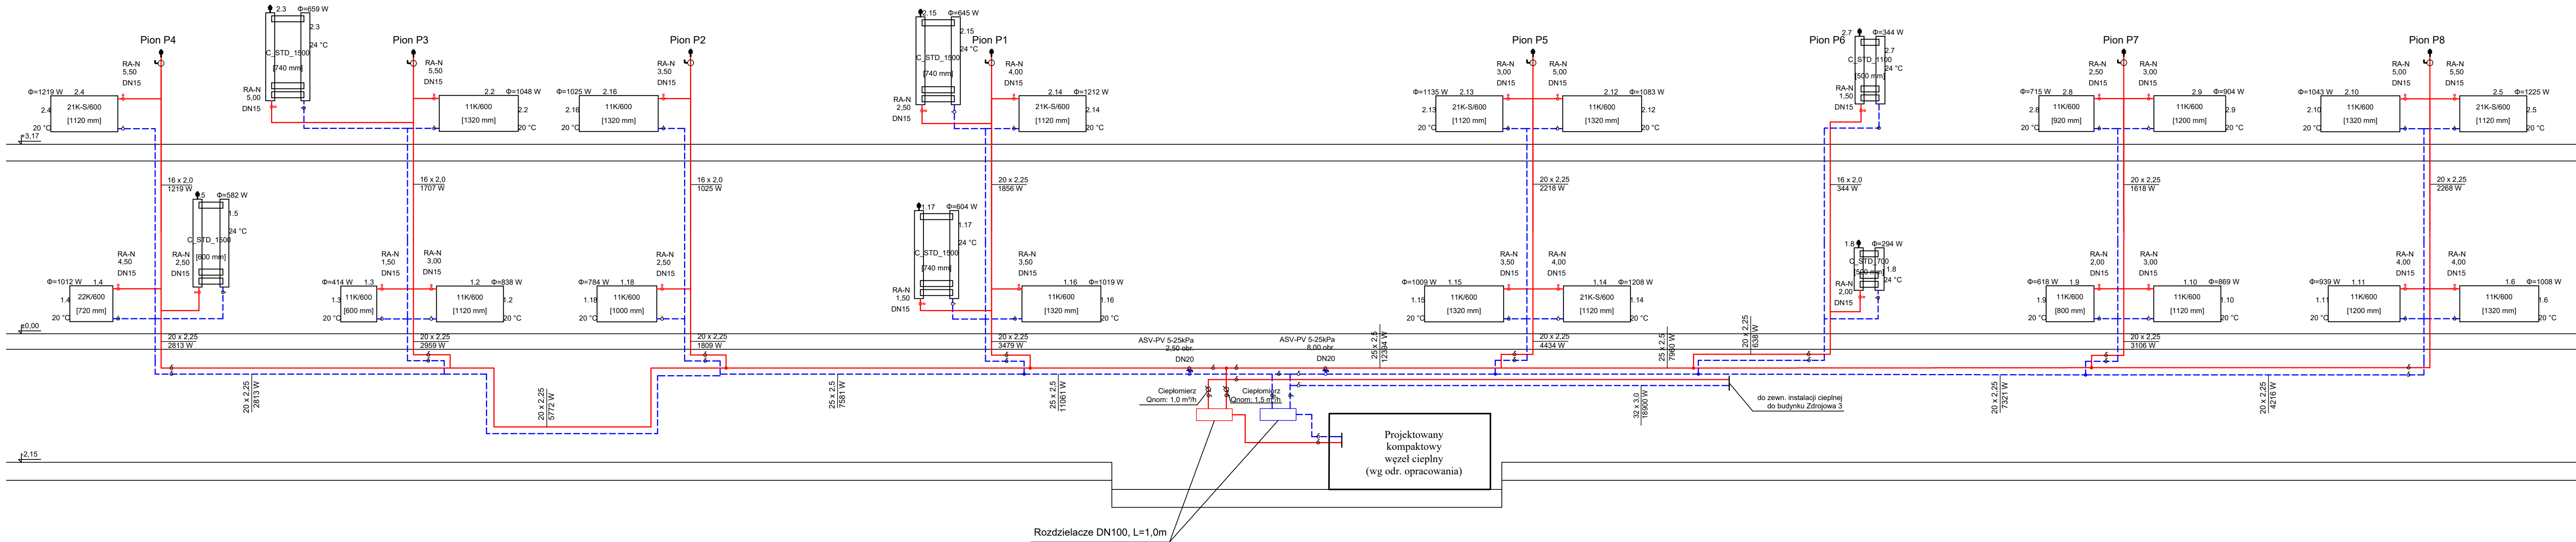

## LEGENDA

- projektowana instalacja - zasilanie C.O.
- projektowana instalacja - powrót C.O.
- nr pom. moc grzejnika
- typ grzejnika/wysokość długość grzejnika temp. pom.
- projektowany grzejnik c.o.

## BIG-BUD PROJEKTOWANIE BUDOWLANE

Przemysław Rybczynski  
ul. Żeromskiego 2  
99-300 Kutno

tel. kom. 507 157 949  
e-mail: bigbud.projekt@gmail.com

Nazwa inwestycji:  
**TERMOMODERNIZACJA I REMONT BUDYNKU  
MIESZKALNEGO WIELORODZINNEGO PRZY  
UL. ZDROJOWEJ 5 W KUTNIE**

Adres inwestycji:  
m. Kutno, ul. Zdrojowa 5  
obr. Kościuszków, nr ew. dz. 441

Inwestor:  
**MIASTO KUTNO**  
Plac Marszałka Józefa Piłsudskiego 18  
99-300 Kutno

Nazwa rysunku:  
**Instalacja C.O. - rozwinięcie**

Data: 11.2025r. Skala: 1 : 50 Etap/branża: PT/S Nr rysunku: Rys. 5

Projektant:  
mgr inż. M.Dzikowski  
upr bud.: LOD/1487/POOS/10