


MAPA DO CELÓW PROJEKTOWYCH
skala 1:500 ARKUSZ 1 (5)

w. Kownatki
jedn. ewidencyjna: 200403_2 Rodziłów
obręb ewidencyjny: 0016 Kownatki
pow. grajewski
woj. podlaskie

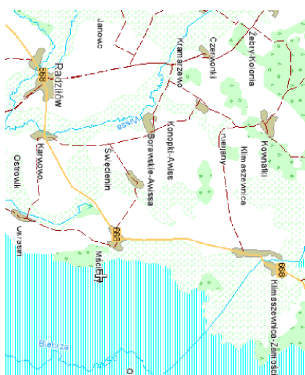

N

SZKIC ORIENTACYJNY

Niniejszą mapę sporządzono na podstawie mapy zasadniczej i pomiaru uzupełniającego wykonanego w marcu 2013r
sekcja mapy: 234.422.062, 234.422.064

układ poziomy państwowy: 2000(21)
układ wysokościowy: Kronsztadt 1960

KERG: 1608–18/2012

Mapa aktualna w dniu 07.03.2013r.

w granicach określonych linią

Wykonanie niniejszej mapy nie było poprzedzone ustaleniami dotyczącymi ewentualnych służebności gruntowych obciążających grunty położone w granicach projektowanej inwestycji budowlanej.

Uwaga:


Nie wyklucza się istnienia w terenie innych przewodów o których brak informacji wynika z założeń historycznych lub niedopełnienia przepisów zgłoszenia do inwentaryzacji (Ustawa Prawo Geodezyjne i Kartograficzne – Dz.U.30/1989 poz.163)

Wszelkie obiekty budowlane podlegają wyryczeniu przez jednostkę wykonawstwa geodezyjnego lub przez osoby fizyczne posiadające uprawnienia na wykonywanie robót geodezyjnych

Nr procj: 1441/198/2012
Lomza dn. 10.05.2013

Wykonawca:
BIURO USŁUG GEODEZYJNYCH
Zbigniew Demiszewski
ul. Alcozowa 2 18-402 LOMZA

GEODETA UPRAWNIENY
mgr inż. Zbigniew Demiszewski
Zaświadczenie GUGiK 1441

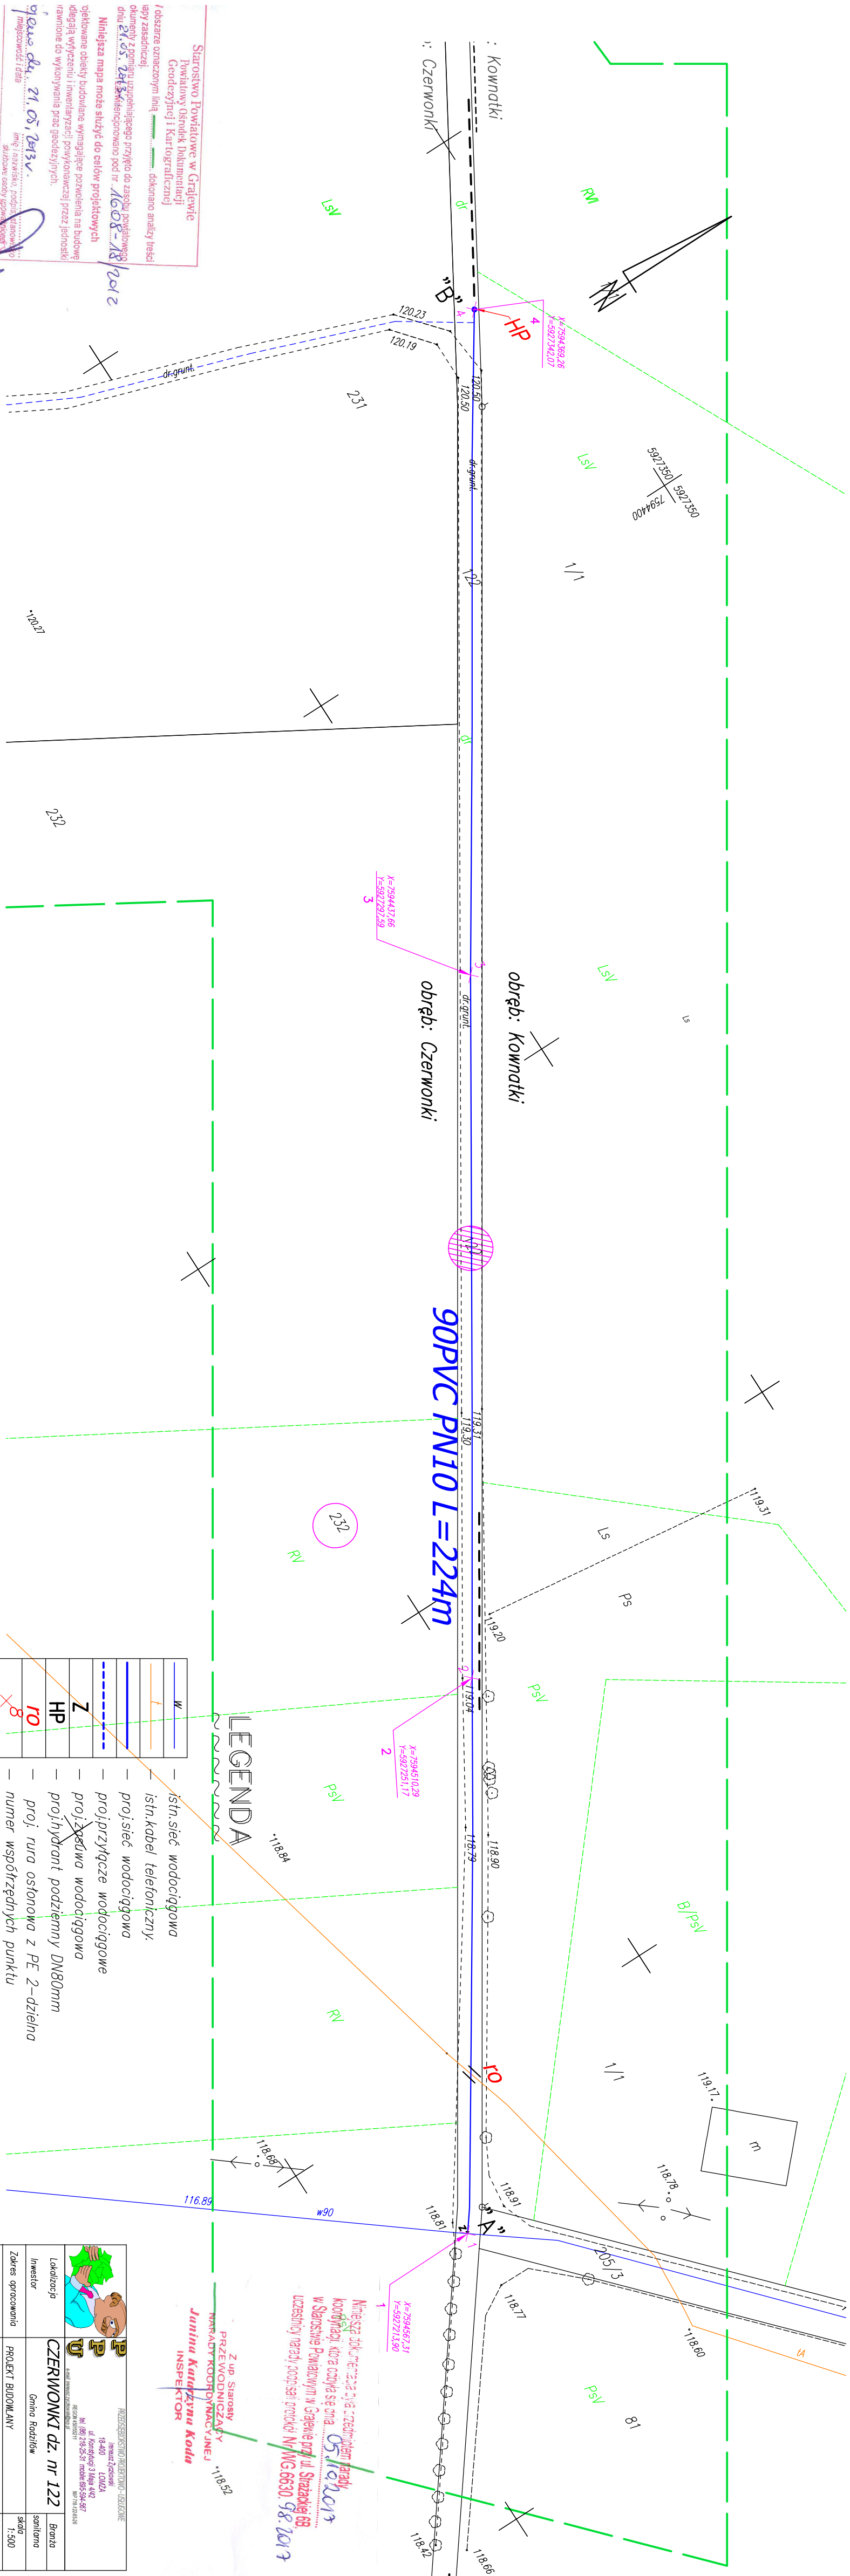

LEGENDA

W	istn. sieć wodociągowa
I	istn. kabel telefoniczny
RO	proj. rura ostonowa z PE 2-dzielna
X	numer współrzędnych punktu
	granica obszaru objęta wnioskiem
	granica obszaru aktualizacji mapy

	PROJEKTOWANIE I REALIZACJA
ZAKRES OPACZNIENIA	PROJEKT BUDOWLANY
OBIEKT	WODOCIĄG ROZDZIELCZY
PROJEKTANT	INŻ. RENEJSZ ZYCKOWSKI
Wz. upr. specjalność	BR 12/1/83 w zak. projekt. i instalat.
data IX/2017	

Z up. Starosty
PRZEWODNICZĄCY
INSPEKTOR
Jolanta Kucińska
Zuzanna Kola























