


1. PRZECIĄCZKI KABLOWE NIE STANOWIĄ ZAKRESU OPACOWANIA.
2. WYKONANIE PRAC WYKONANYCH W ZAKRESIE PRAC WŁASNYCH WŁAŚCICIELA, WŁAŚCICIELA DZIAŁ ZŁAZCEN KABLÓWYM NA ELEWACJI BUDYNKU W PRZECIĘCZNI, STAJĄCIE JE WNIĘKACH NA ELEWACJI TABLICE ROZDZIELCZE DZIMONTOWAĆ PO PRZELĄCZENIU INSTALACJI ELEKTRYCZNEJ DO NOWEJ TABLICY TI 1A - APARATY ELEKTRYCZNE ZUTYLIZOWAĆ, WNIĘKI ZABUDOWAĆ.
4. INSTALACJE WEWNĘTRZNE LINIE ZASILANIA ZOSTANĄ DEMONTOWANE.
5. INSTALACJE WEWNĘTRZNE ZOSTANĄ DEMONTOWANE, WNIĘKI ZOSTANĄ ZASŁEPIONE.
6. WYŁĄCZNIK PRZECIWOZŁAGOWY ZOSTANIE WYWALAZANY WZROSTOWO 230v- , KTORÝ BEZPIECZNI WYWALAZY PRZECISKIEM PRZECIWOZŁAGOWYM WYŁĄCZNIKA PRĄDU (PWP).
7. W TABLICY GŁÓWNEJ TI ZOSTANĄ ZAINSTALOWANE OCHRONNIKI PRZEPięCIEKOWE KLASY TI+T2 (DAMNIEW 8+C).
8. KOSZYSTKI APARATY ELEKTRYCZNE WNIĘKI I GŁÓWNE WYŁĄCZNIKI ENERGI ELEKTRYCZNEJ ZOSTANĄ W OBUŁOCH PRZYSTOSOWANYCH DO PŁOMBOWANIA.

DODATKOWA OCHRONA OD PORAŻEŃ PRADEM ELEKTRYCZNYM (PRZY USZKODZENIU): SAMOCZYNNE WYŁĄCZENIE ZASILANIA

Lp.	Odbiór	WLZ	Moc jedn. [kW]	Liczba lokalii	Moc zainst. [kW]	Współcz. Jednocz.	Moc szczyt. [kW]
	TG						
1	Lokale mieszkalne	wlż-I	7	21	147	0,348	51,2
2	Razem mieszkania:				147	0,348	51
3	Lokal usługowy 1	wlż-II	15	1	15		
4	Lokal usługowy 2	wlż-III	5	1	5		
5	Zakład ślusarski(TU3)	wlż-IV	22	1	22		
6	Salon fryzjerski (TU 4)	wlż-V	15	1	15		
7	Razem usługi:				57	0,8	46
8	ADM (TA)	-	5	1	5	1	5
9	Razem adm:				5	1	5
10	Moc przyłączeniowa obiektu TG:				209		102
11	Moc przyłączeniowa dla ZK				209		102

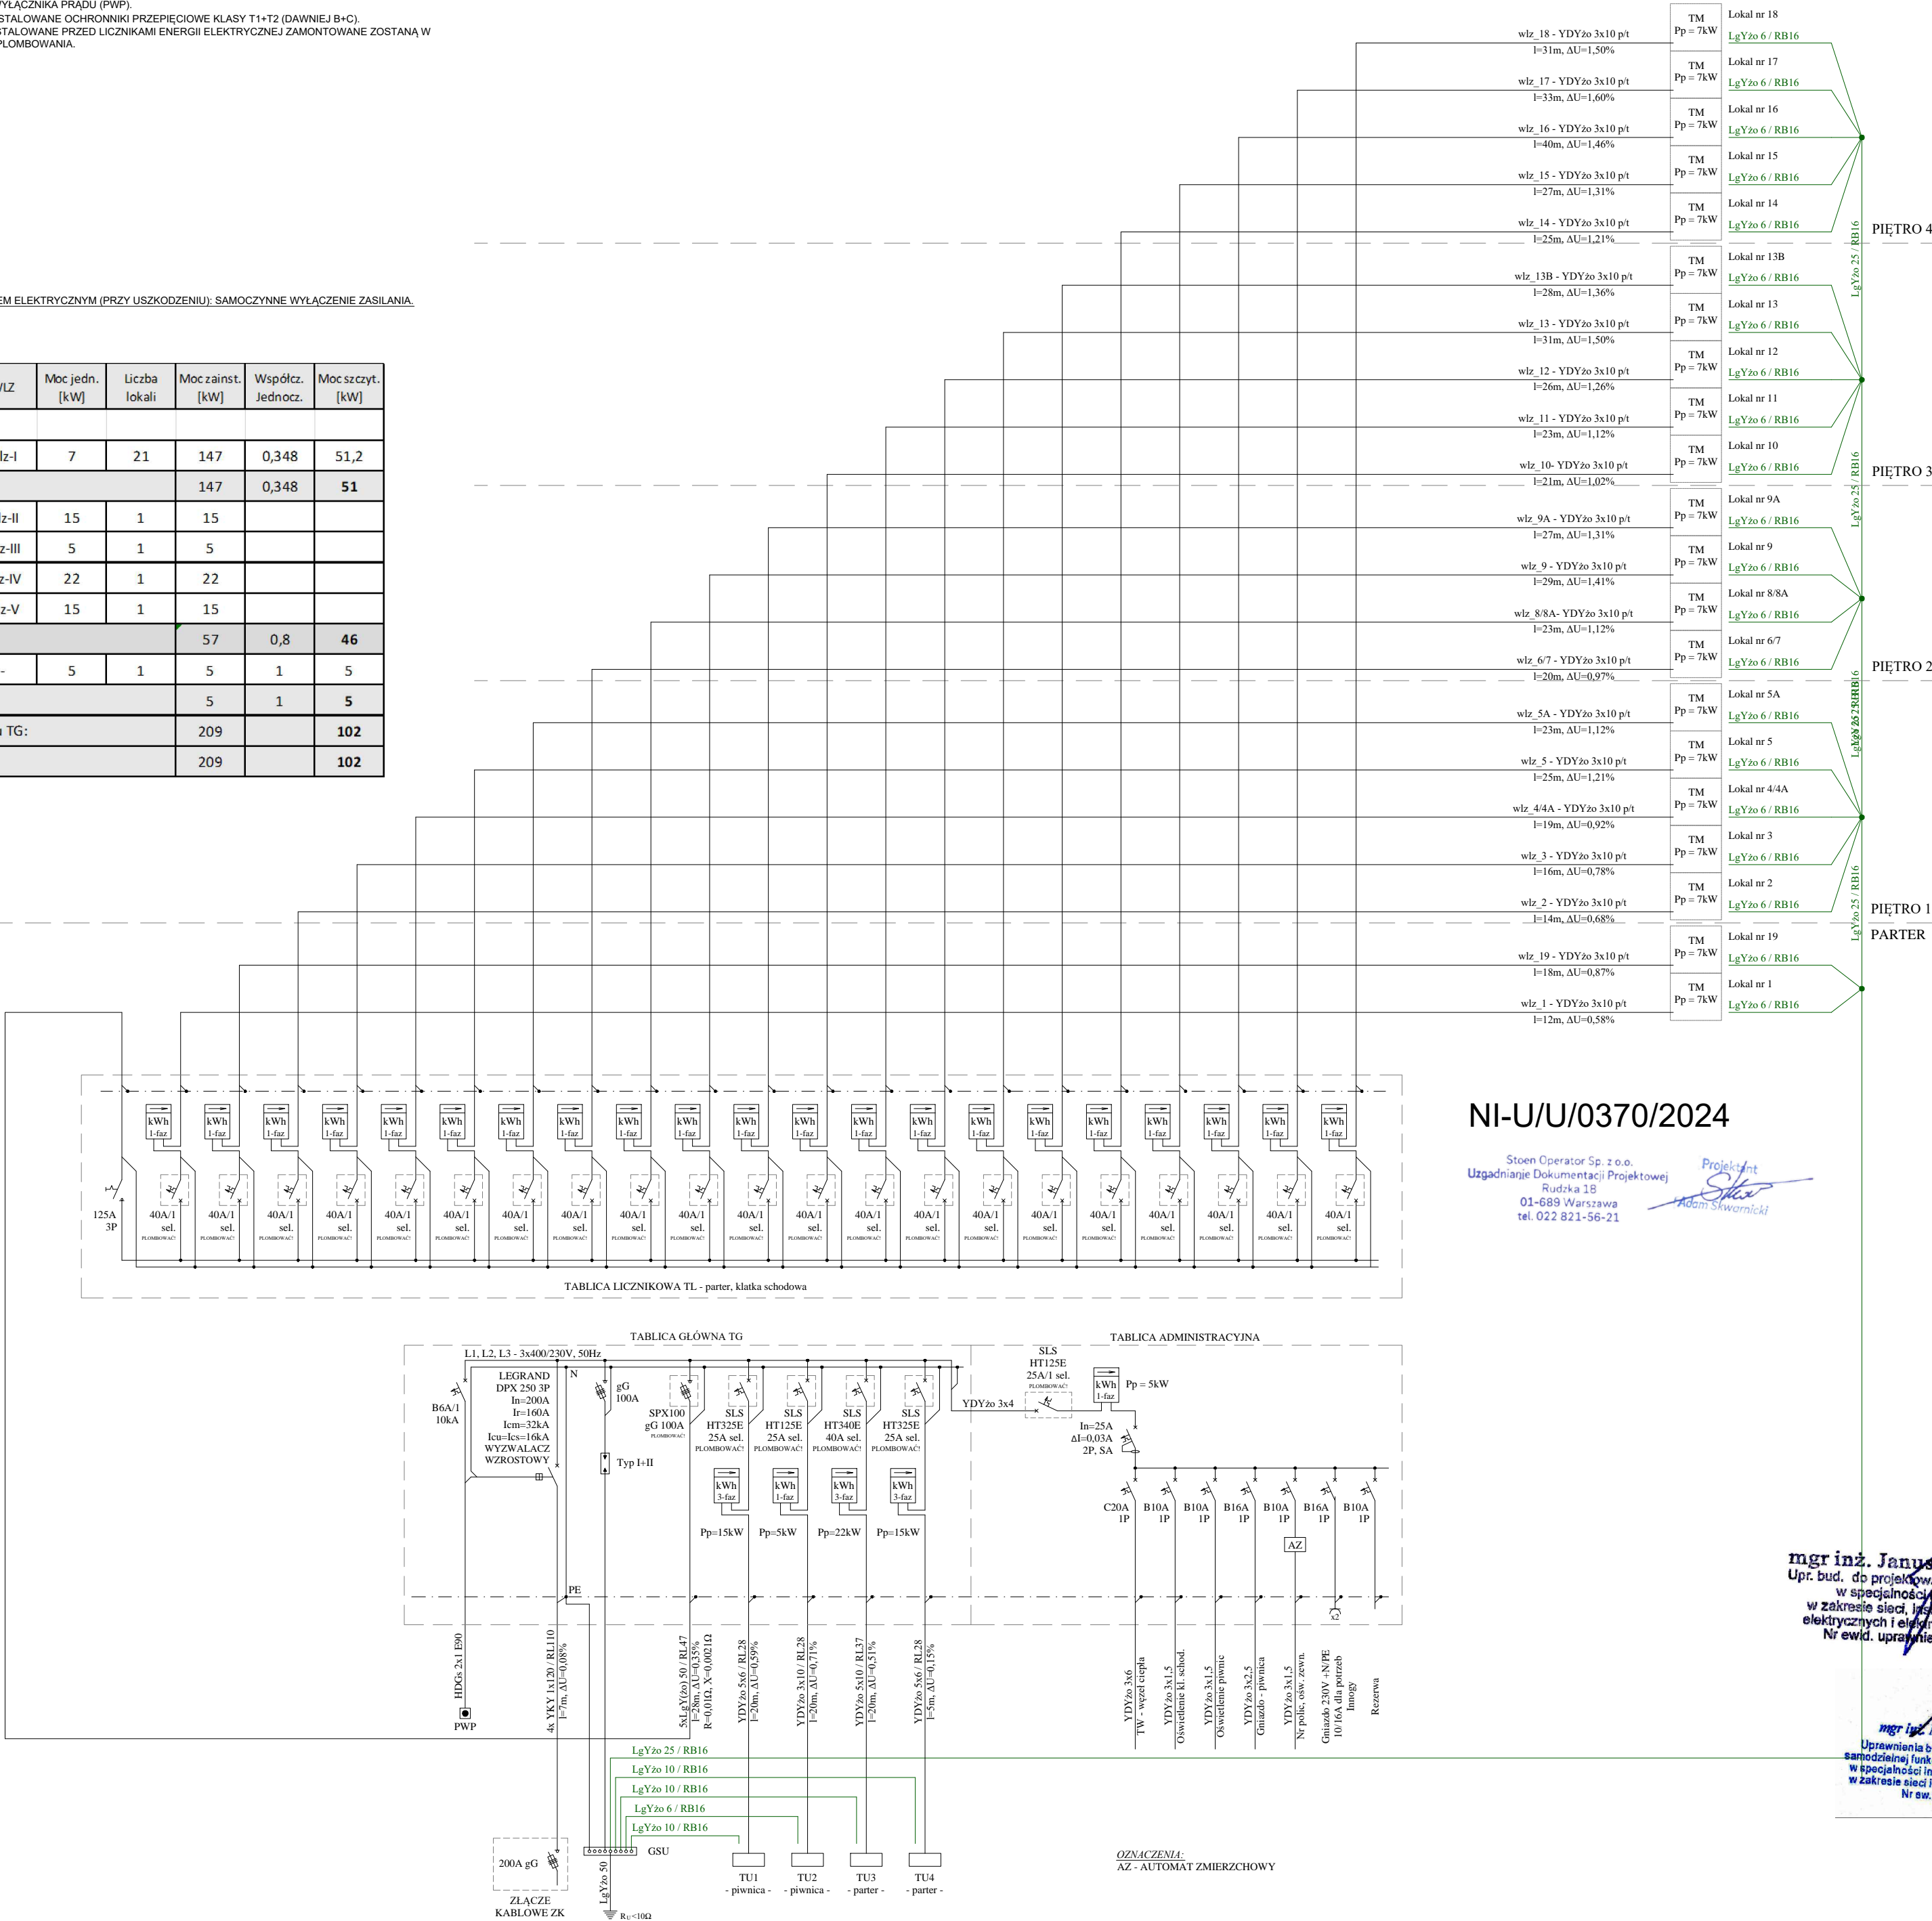

BRS USŁUGI MACIEJ KONERA
05-091 Ząbki, ul. Bukowa 3
tel. 783 269 667, e-mail :
maciejkonera@gmail.com

BUDYNEK MIESZKALNO-USŁUGOWY
PRZY UL. GRZYBOWSKIEJ 47A, 00-844 WARSZAWA
DZ. NR EW.: 23, 29, OBREB 60104
JEDNOSTKA EWIDENCYJNA 146818_8 WOLA
m. st. WARSZAWA, KATEGORIA OBIEKTU XIII

Projekt:

PROJEKT BUDOWLANY REMONTU BUDYNKU
PRZY UL. GRZYBOWSKIEJ 47A W WARSZAWIE
W ZAKRESIE : ELEWACJI, KLATKI SCHODOWEJ, STROPÓW
ŁĄCZNIE ZE ZMIANĄ ZAGOSPODAROWANIA TERENU.

Faza:

PROJEKT BUDOWLANY

Banza:

INSTALACJE ELEKTRYCZNE

Investor

MIASTO STOLECZNE WARSZAWA
 PL. BANKOWY 3/5, 00-950 WARSZAWA
 ZAKŁAD GOSPODAROWANIA NIERUCHOMOŚCIAMI
 W DZIELNICY WOLA M.ST. WARSZAWY
 Z SIEDZIBĄ W WARSZAWIE
 PRZY UL. J. BEMA 70, 01-225 WARSZAWA.

Projektował:

mgr inż. Janusz Wojnarski

UPRAWNIENIA BUDOWLANE DO PROJEKTOWANIA I KIEROWANIA ROBOTA
BEZ OGRANICZEŃ W SPECJALNOŚCI INSTALACYJNEJ W ZAKRESIE SIECI,
INSTALACJI, URZĄDZEŃ ELEKTRYCZNYCH I ELEKTROENERGETYCZNYCH

NR UPRAWNIENIEN WA-297/01

Sprawdził:

Inż. Mariusz Łepecki

UPRAWNIENIA BUDOWLANE DO PROJEKTOWANIA W SPECJALNOŚCI
INSTALACYJNO-INŻYNIERYJNEJ W ZAKRESIE SIECI I INSTALACJI,
ELEKTRYCZNYCH

Nazwa rys.:

Schemat ogólny zasilania

Data:

7.03.2024

Skala:

PT-E-01