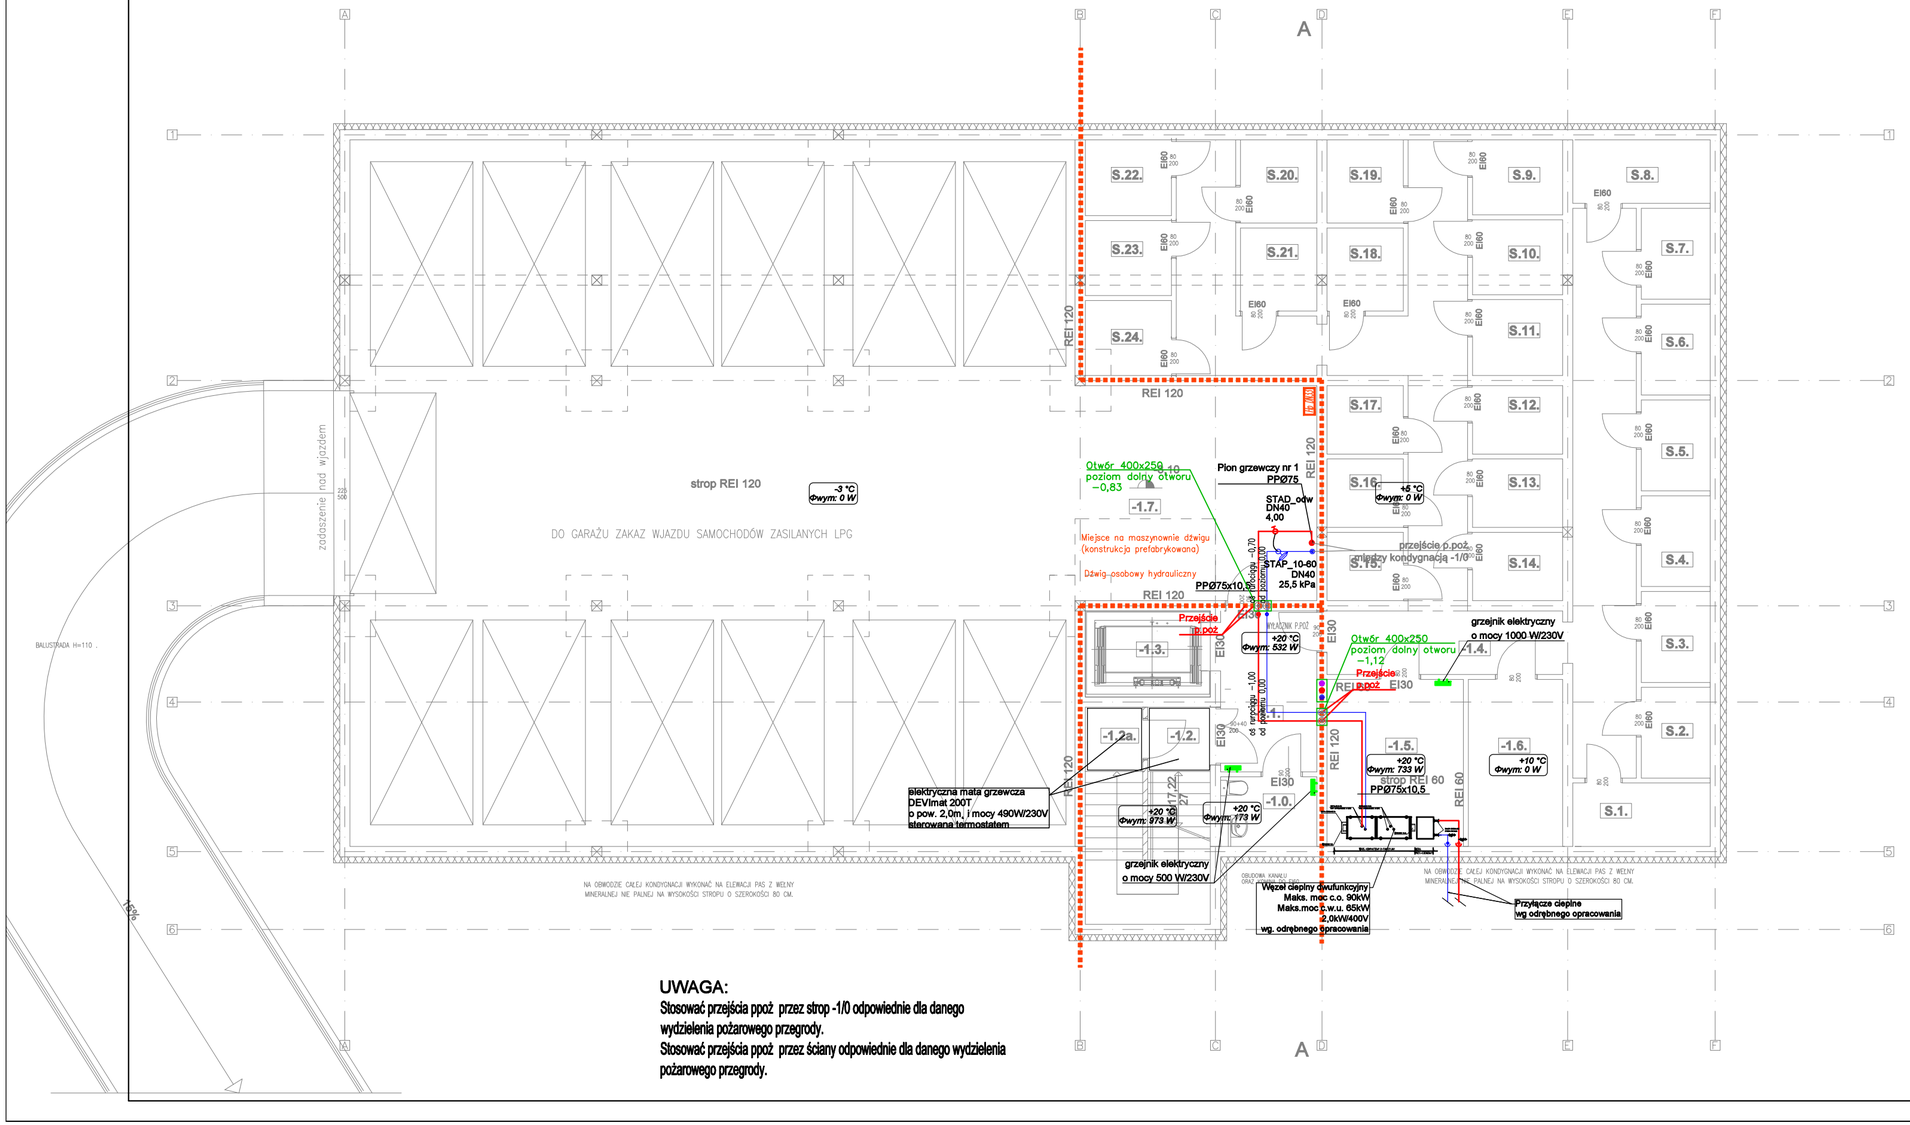
strop REI 120
-3 °C
Φwym: 0 W
DO GARAŻU ZAKAZ WJAZDU SAMOCHODÓW ZASILANYCH LPG
zadaszenie nad wjazdem
BALUSTRADA H=110 .
16%
REI 120
Otwór 400x250
poziom dolny otworu
-0,83
-1.7.
Miejsce na maszynownie dźwigu
(konstrukcja prefabrykowana)
Dźwig osobowy hydrauliczny
Pion grzewczy nr 1
PP Ø75
STAD_04w
DN40
4,00
STAP_10-60
DN40
25,5 kPa
PP Ø75x10,5
przejście p.poż.
przejście p.poż.
przejście p.poż.