


	<b>81000 m<sup>2</sup></b>	

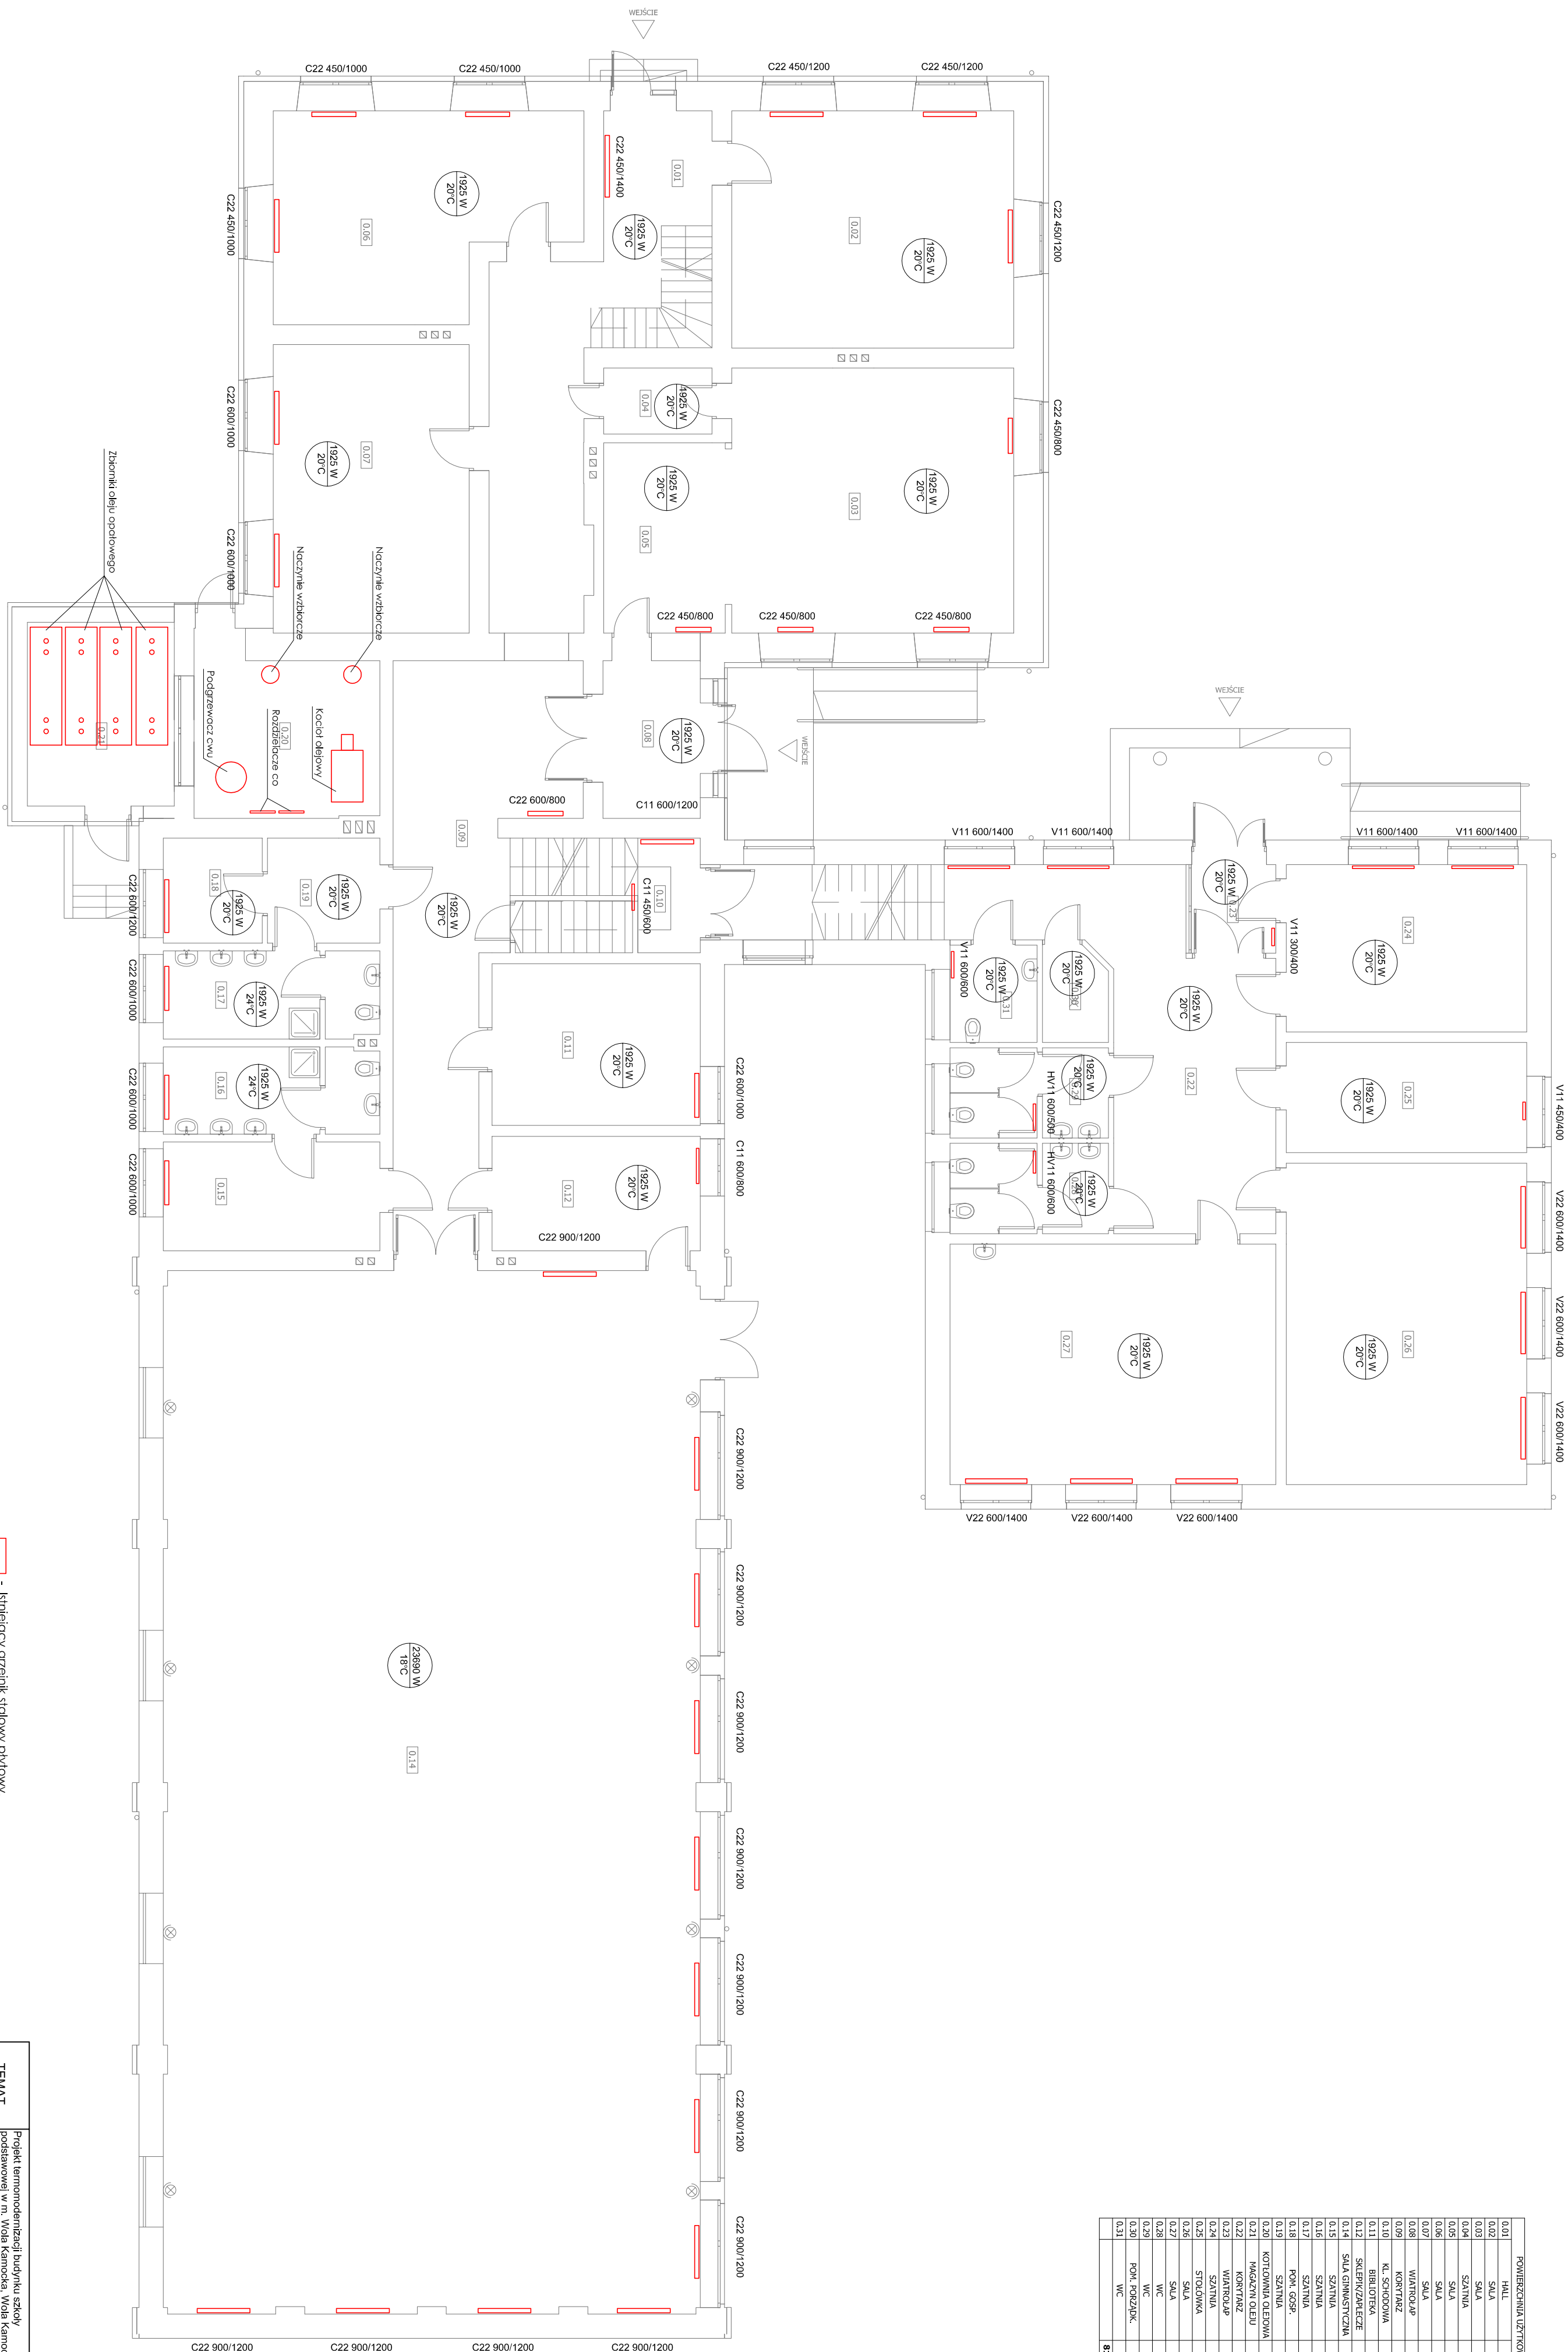

  - Istniejący grzejnik stalowy płytowy,  
C - zasilanie boczne, V - zasilanie oddolne

<b>nr sprawy</b>	S1
<b>nr wniosku</b>	XI - 2023
<b>RYSUNEK</b>	Rzut planowy - urządzenia grzewcze c.o. - - Inwentaryzacja
<b>INWESTOR</b>	Gmina Grabieba 97-306 Grabieba, Grabieba 66
<b>projektant:</b> mgr inż. <b>Jacek Pluskota</b>	nr uprawnień LOD20366/PWOS/13
	podpis
	data
	1:100