


POWIERZCHNIA UŻYTKOWA		
0.01	HALL	22.23
0.02	SALA	34.52
0.03	SALA	38.56
0.04	SZATOWNIA	3.69
0.05	SALA	12.45
0.06	SALA	29.39
0.07	SALA	29.15
0.08	WIATROKAP	7.91
0.09	KORYTARZ	36.65
0.10	KL. SPOKOJOWA	11.86
0.11	BIBLIOTEKA	17.36
0.12	SKLEPIW/ZAKŁĘCZE	12.30
0.14	SALA GIMNASTYCZNA	288.31
0.15	SZATOWNIA	12.15
0.16	SZATOWNIA	9.69
0.17	SZATOWNIA	9.78
0.18	POK. GOSP.	5.36
0.19	SZATOWNIA	6.07
0.20	KOTŁOWNIA OLEJOWA	15.92
0.21	PRACOWNIA SERWISOWA	15.92
0.22	KORYTARZ	42.49
0.23	WIATROKAP	3.86
0.24	SZATOWNIA	20.75
0.25	STOŁOWNIA	13.65
0.26	SALA	39.86
0.27	SALA	40.40
0.28	WC	7.38
0.29	WC	3.14
0.30	POM. PORZĄDK.	3.14
0.31	WC	4.38
		810.07 m²

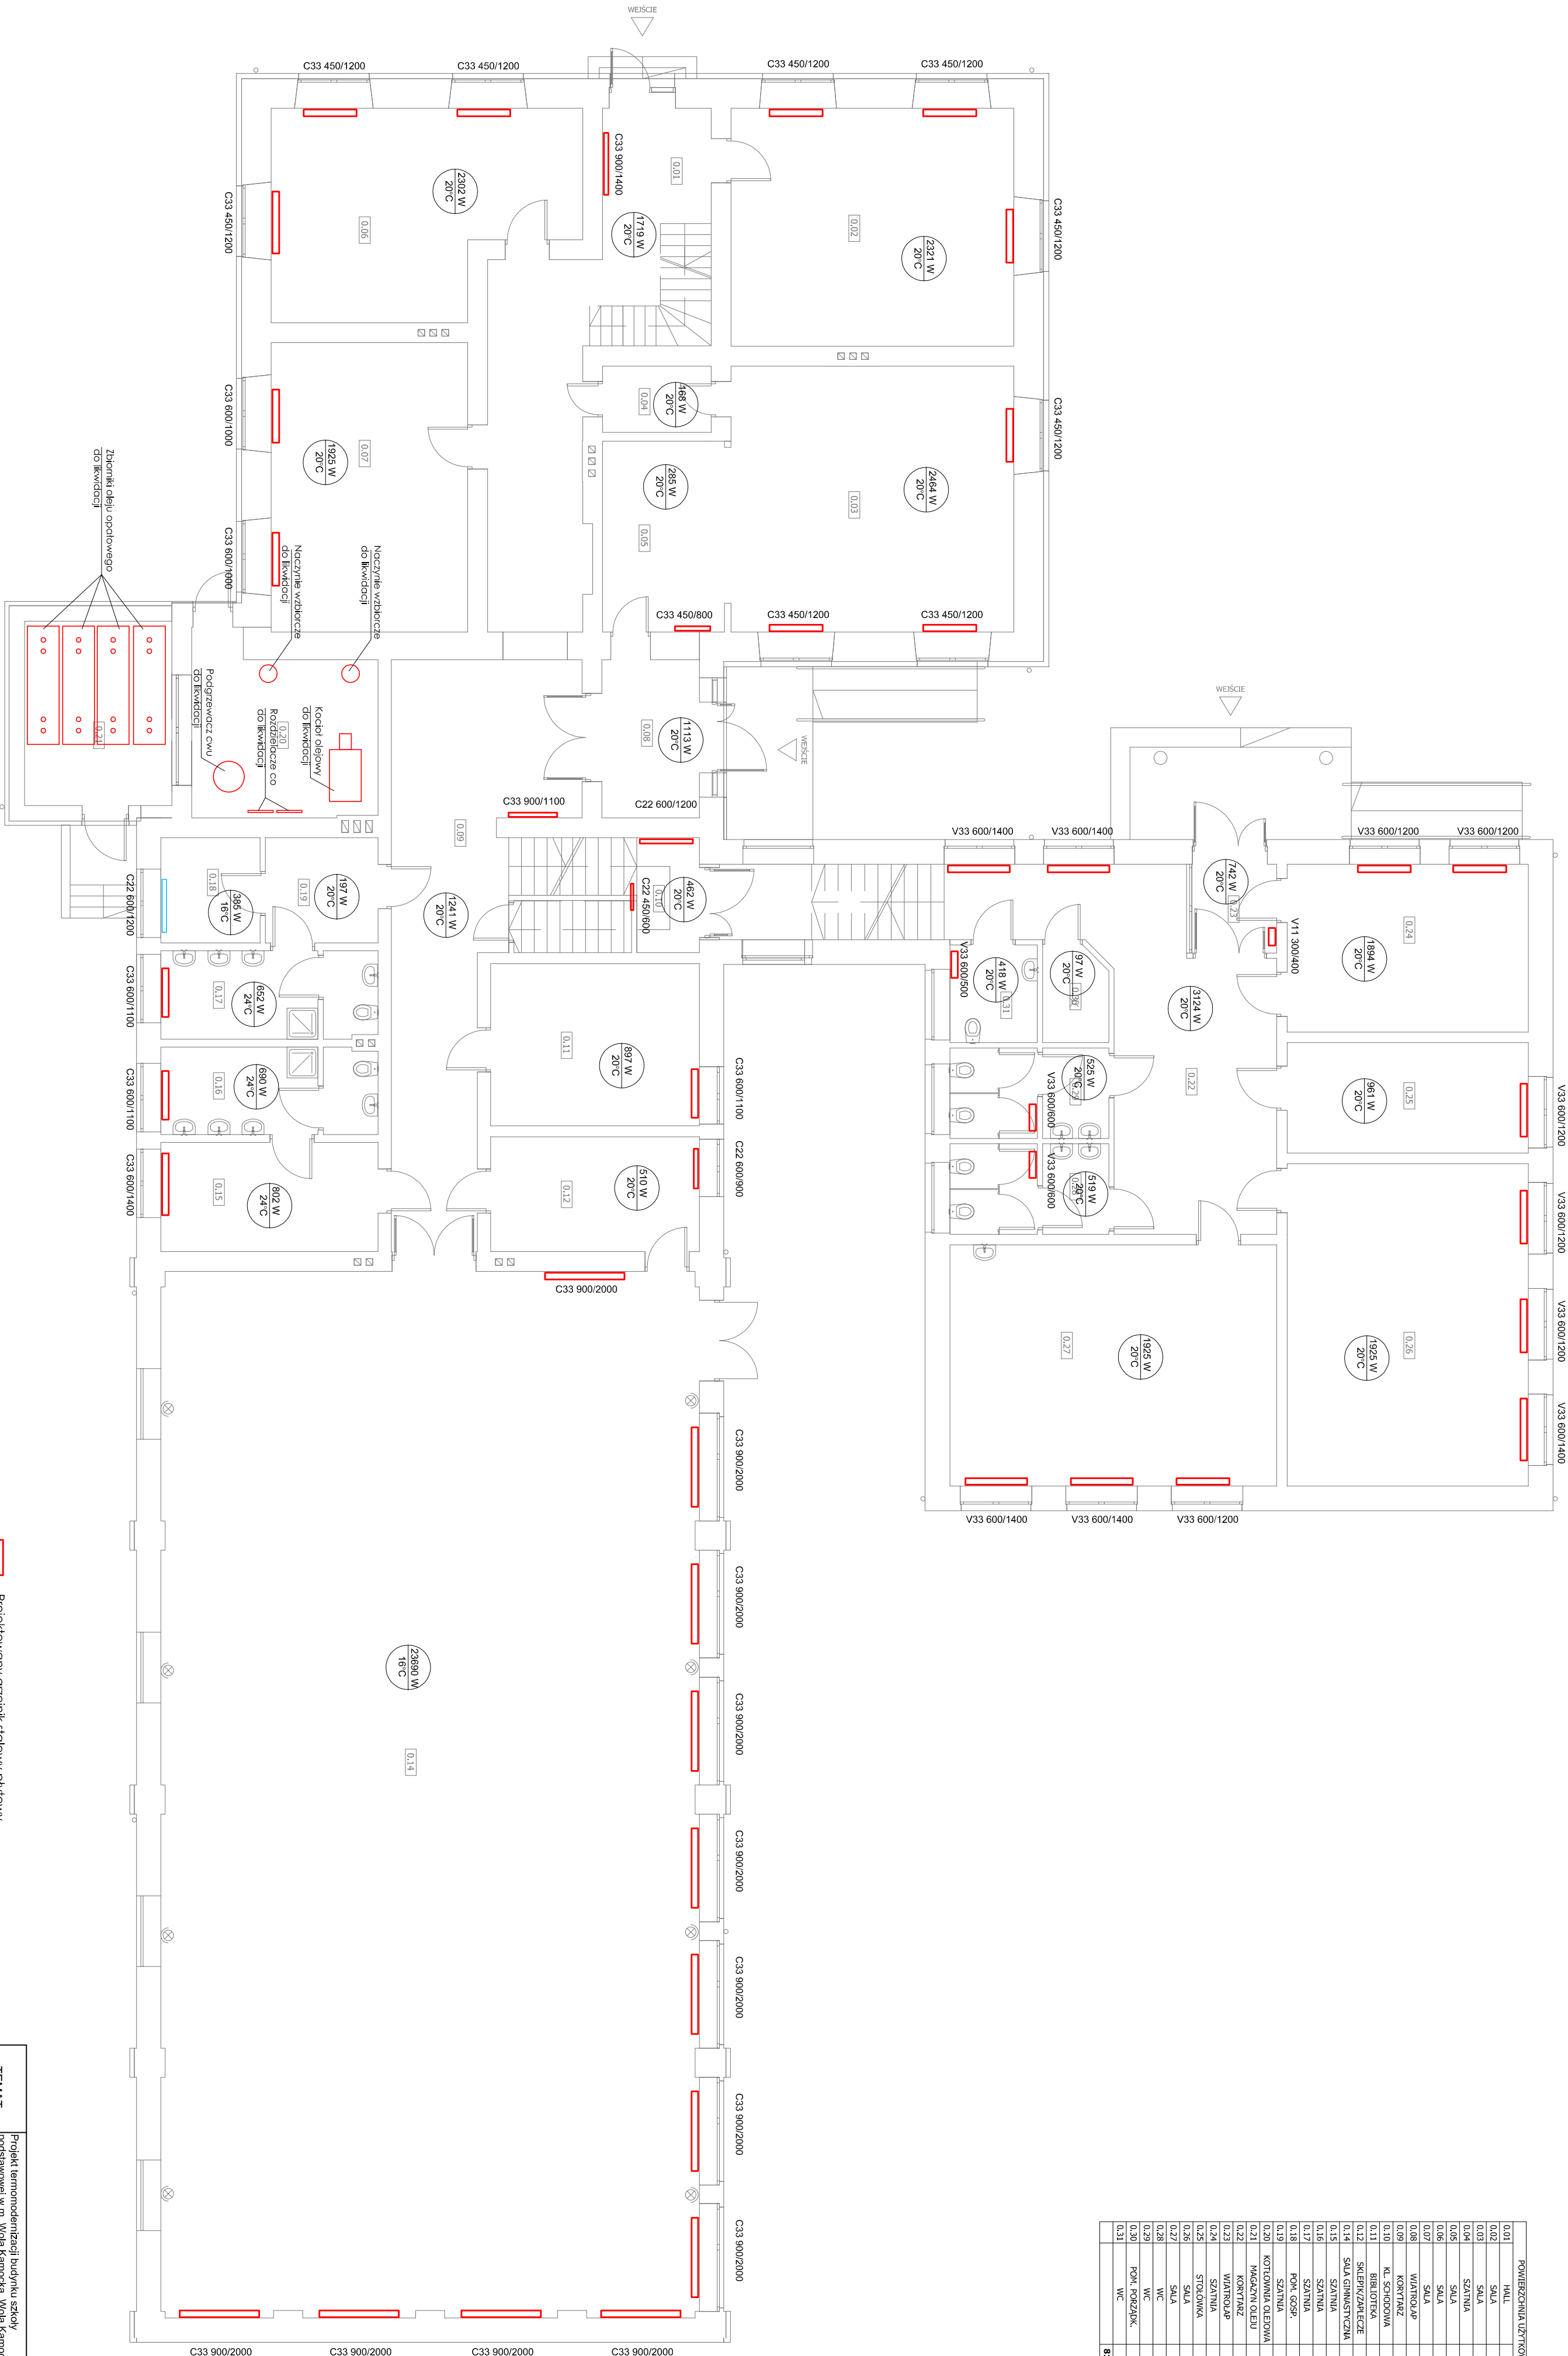

TEMAT		Projekt termomodernizacji budynku szkoły podstawowej w m. Wola Kamiecka, Wola Kamiecka 272, 273, 274.		nr rysunku	
RYSUNEK	Rzut parteru - proj. grzejniki instalacji c.o.			S3	
INWESTOR	Gmina Grabia 97-509 Grabia, Grabia 66			skala	
projektant : mgr inż. Jacek Pluskota		nr uprawnień LOD/2096/PWOS/13		1:100	
				podpis	
				XI - 2023	
				data	