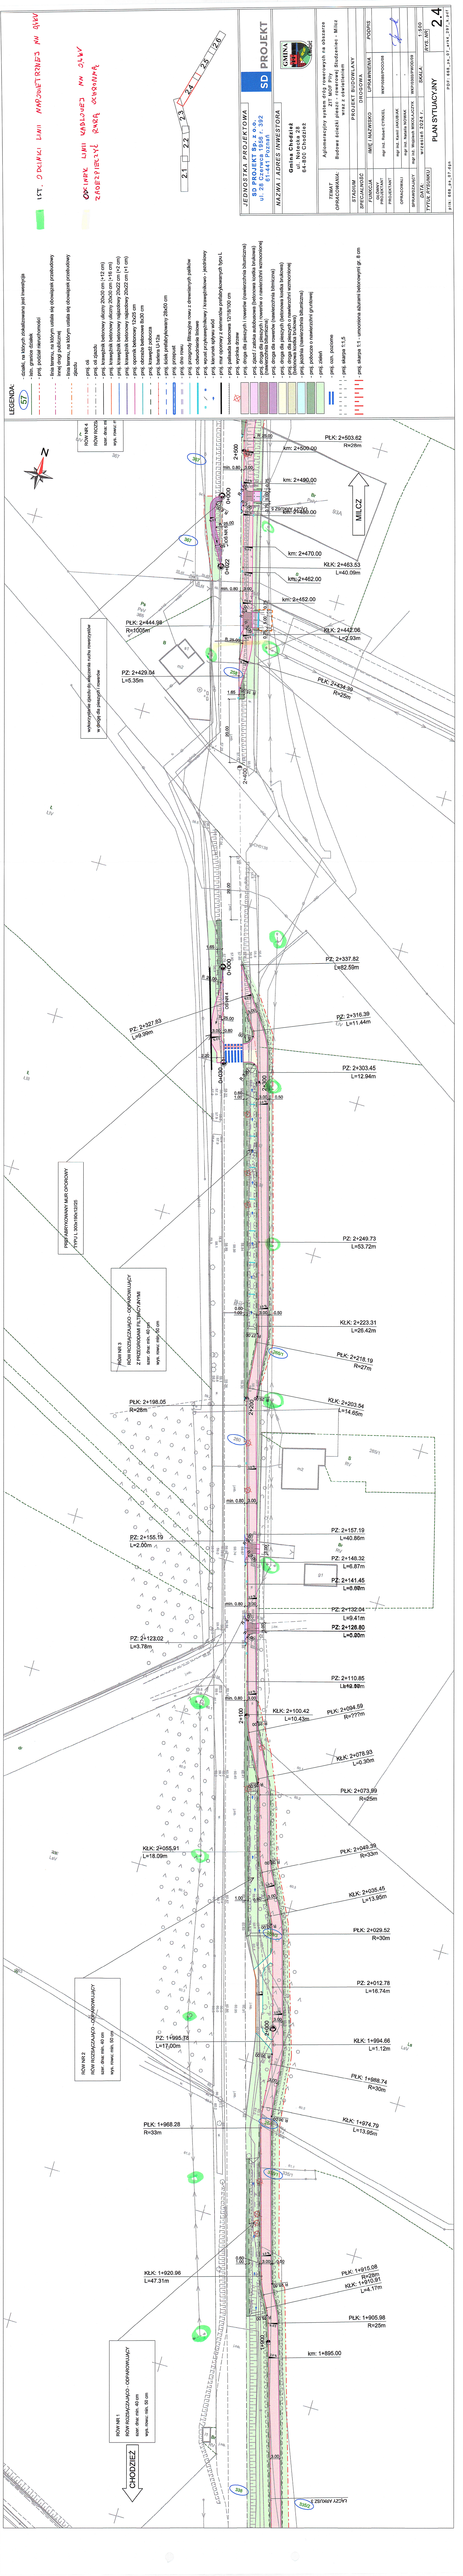
JEDNOSTKA PROJEKTOWA
SD PROJEKT
NAZWA I ADRES INWESTORA
Gmina Chodzież
ul. Nowaka 28
64-800 Chodzież
GMINA CHODZIEŻ
PROJEKT BUDOWLANY
FUNKCJA
IMIĘ I NAZWISKO
UPRAWNIENIA
PODPIS
SKALA
1:500
DATA
NR RYS.
2.4
TYTUŁ RYSUNKU
PLAN SYTUACYJNY
LEGENDA:
