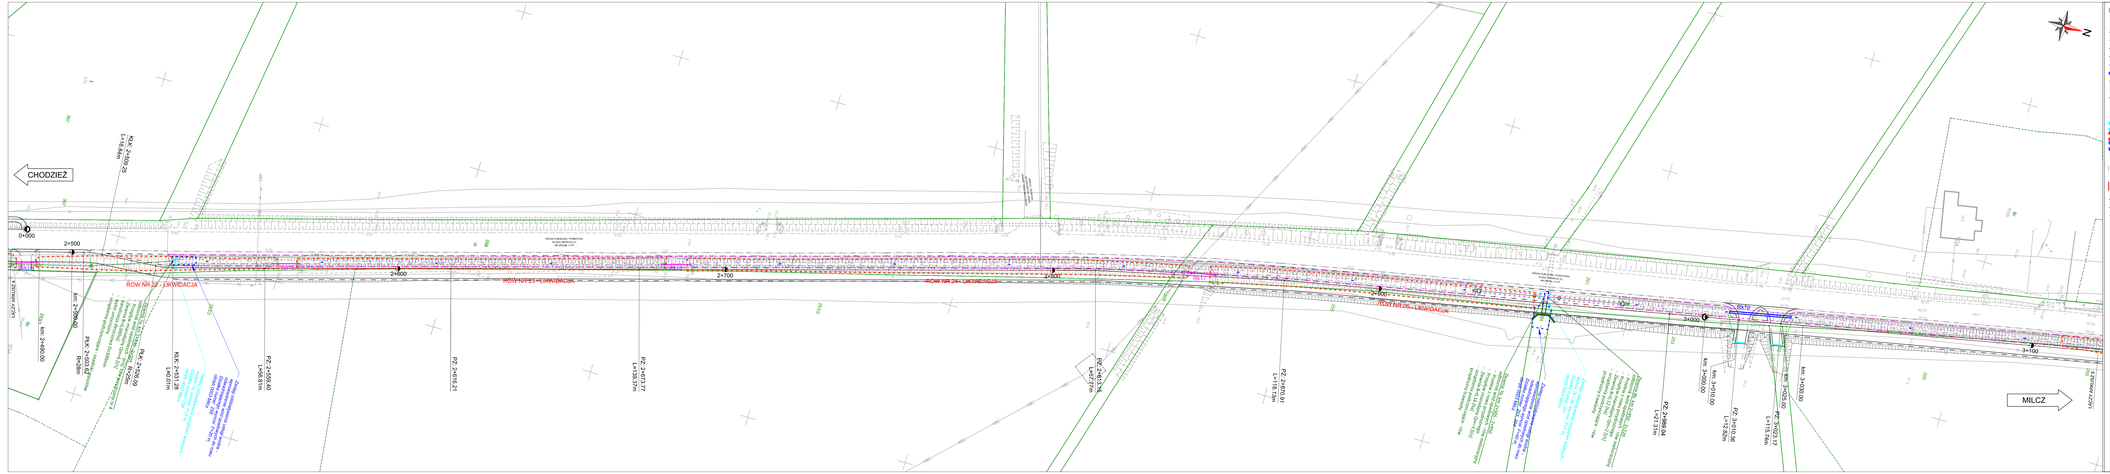
CHODZIEŻ
MIŁCZ
0+000
2+500
2+600
2+700
2+800
3+000
3+100
ROW NR 24 - LEWOBRZEŻNY
ROW NR 24 - LEWOBRZEŻNY
ROW NR 24 - LEWOBRZEŻNY