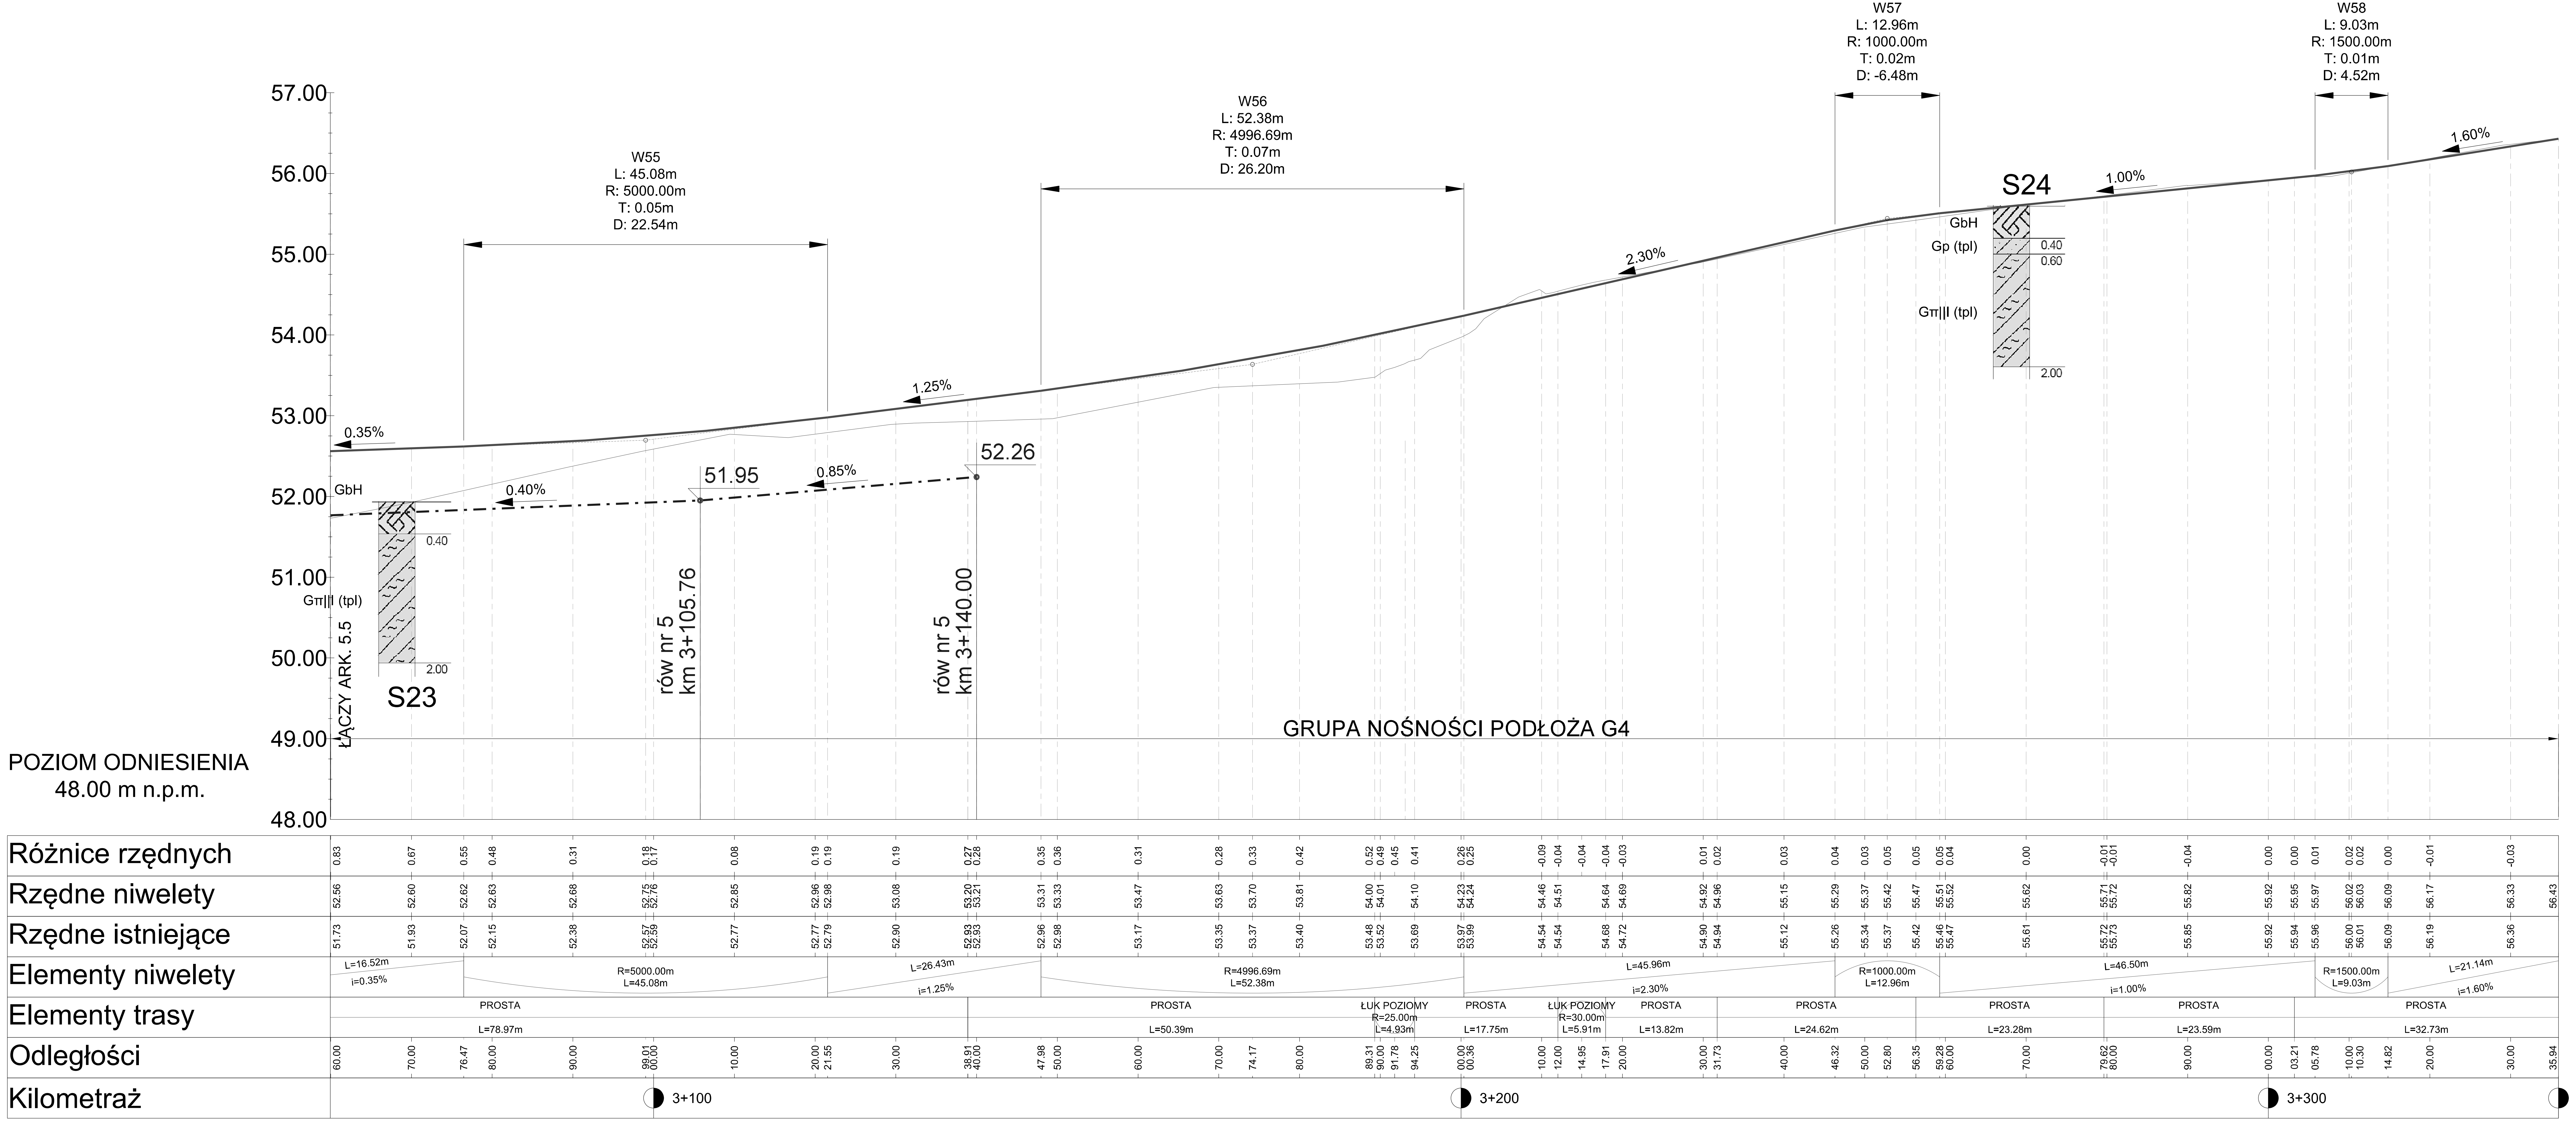

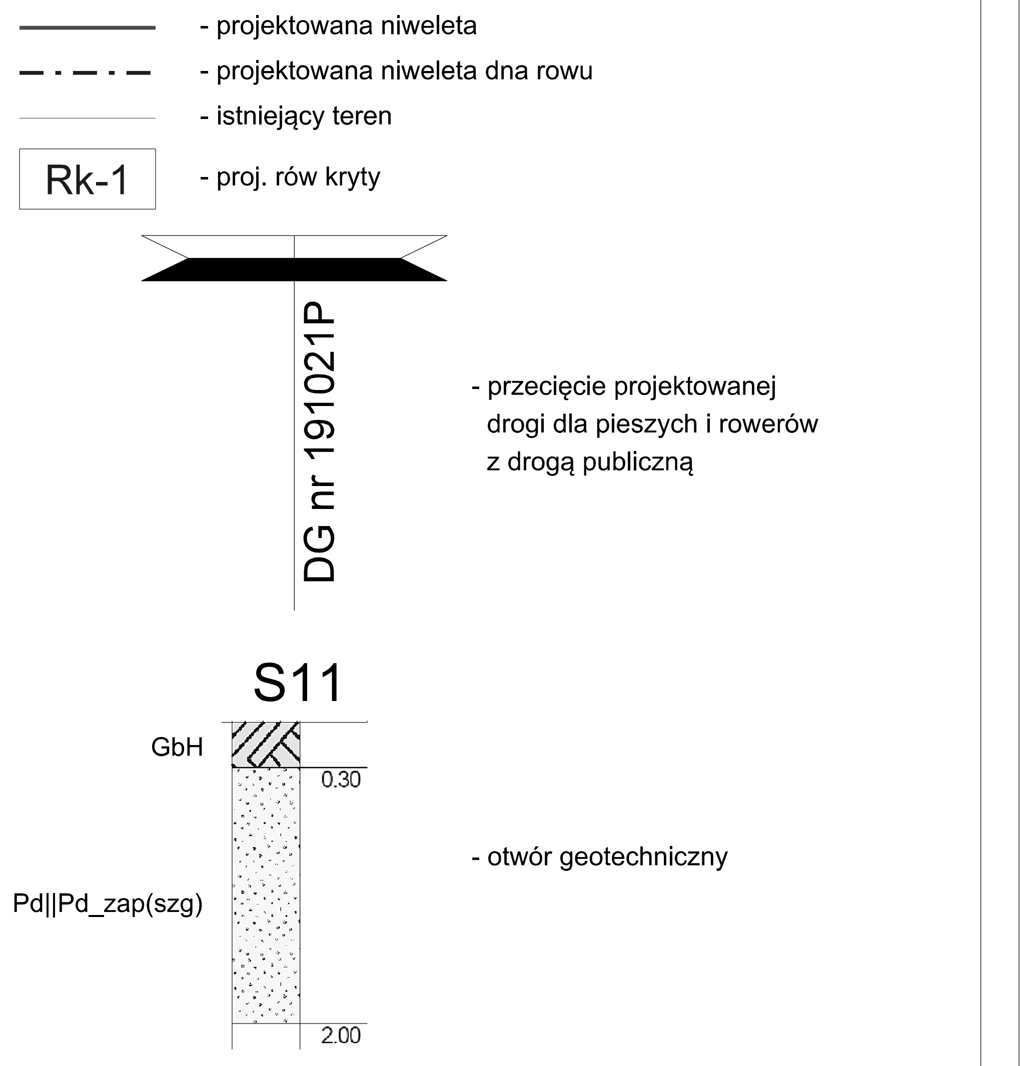

JEDNOSTKA PROJEKTOWA

SD PROJEKT Sp. z o.o.
ul. 28 Czerwca 1956 r. 392
61-441 Poznań

SD PROJEKT

NAZWA I ADRES INWESTORA

Gmina Chodzież
ul. Notecka 28
64-800 Chodzież

TEMAT OPRACOWANIA:	Aglomeracyjny system dróg rowerowych na obszarze ZIT MOF Piły Budowa ścieżki pieszo - rowerowej Studzieniec - Milcz wraz z oświetleniem
STADIUM	PROGRAM FUNKCJONALNO-UŻYTKOWY
SPECJALNOŚĆ	DROGOWA

FUNKCJA	IMIĘ I NAZWISKO	UPRAWNIENIA	PODPIS
GŁÓWNY PROJEKTANT / PROJEKTANT	mgr inż. Robert CYRKIEL	WKP/0086/POOD/08	
OPRACOWALI	mgr inż. Kamil JAKUBIAK	-	
	mgr inż. Natalia NOWAK	-	
SPRAWDZAJĄCY	mgr inż. Wojciech MIKOŁAJCZYK	WKP/0300/PWOD/09	

DATA: wrzesień 2024 r. SKALA: 1:50/500

TYTUŁ RYSUNKU: PRZEKRÓJ PODŁUŻNY

RYS. NR 5.6

plik: 668_PD_03.dgn

PDF: 668_PD_03_ARK6_297_CZ-B