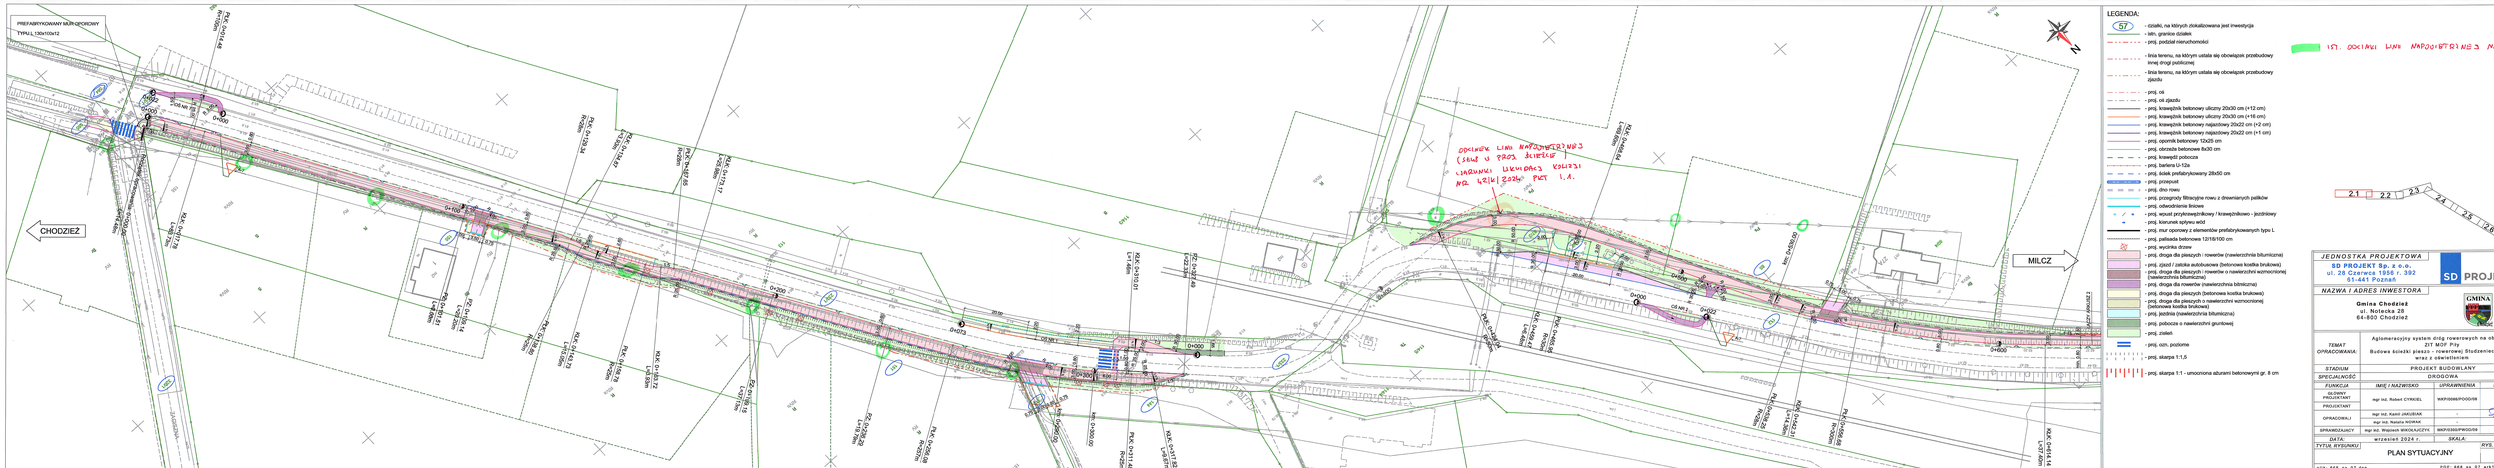
PREFABRYKOWANY MUR OPOROWY
CHODZIEŻ
MILCZ
LEGENDA:
- działki, na których zlokalizowana jest inwestycja
- istn. granice działek
- proj. podział nieruchomości
- linia terenu, na którym ustala się obowiązek przebudowy innej drogi publicznej
- linia terenu, na którym ustala się obowiązek przebudowy zjazdu
- proj. oś
- proj. oś zjazdu
- proj. krawężnik betonowy uliczny 20x30 cm (+12 cm)
- proj. krawężnik betonowy uliczny 20x30 cm (+16 cm)
- proj. krawężnik betonowy najazdowy 20x22 cm (+2 cm)
- proj. krawężnik betonowy najazdowy 20x22 cm (+1 cm)
- proj. opornik betonowy 12x25 cm
- proj. obrzeże betonowe 8x30 cm
- proj. krawężnik pobocza
- proj. bariera U-12a
- proj. ściek prefabrykowany 28x50 cm
- proj. przepust
- proj. dno rowu
- proj. przegrody filtracyjne rowu z drewnianych palików
- proj. odwodnienie liniowe
- proj. wpust przykrawężnikowy / krawędziowo - jezdniowy
- proj. kierunek spływu wód
- proj. mur oporowy z elementów prefabrykowanych typu L
- proj. palisada betonowa 12/18/100 cm
- proj. wycinka drzew
- proj. droga dla pieszych i rowerów (nawierzchnia bitumiczna)
- proj. zjazd / ulicówka autobusowa (betonowa kostka brukowa)
- proj. droga dla pieszych i rowerów o nawierzchni wzmocnionej (nawierzchnia bitumiczna)
- proj. droga dla rowerów (nawierzchnia bitumiczna)
- proj. droga dla pieszych (betonowa kostka brukowa)
- proj. droga dla pieszych o nawierzchni wzmocnionej (betonowa kostka brukowa)
- proj. jezdnia (nawierzchnia bitumiczna)
- proj. pobocza o nawierzchni gruntowej
- proj. zieleń
- proj. ozn. poziome
- proj. skarpa 1:1,5
- proj. skarpa 1:1 - umocniona aburami betonowymi gr. 8 cm
