


Powiat miński, Gmina 141207_5 Halinów, Obręb 0016 Krzewina, Działka nr 84/2
Obręb 0005 Desno, Działka nr 95 SKALA 1: 500

nie badano w zakresie obciążeń służebnościami gruntowym

<p>Oświadczam, że niniejszy dokument został opracowany w wyniku prac geodezyjnych i kartograficznych, których rezultaty zawiera oparte technicznie powyższe zwyfikowanie. Jednocześnie informuję, że jestem świadoma odpowiedzialności karnej za złożenie fałszywego oświadczenia.</p>	
<p>Identyfikator zgłoszenia prac geodezyjnych</p>	<p>G.6460.1844.2024</p>
<p>Organ służby geodezyjnej, który otrzymał zgłoszenie</p>	<p>Starostra Miński ZAKŁAD USŁUG GEODEZYJNO-KARTOGRAFICZNYCH inż. Janina Kowinia</p>
<p>Wykonawca prac geodezyjnych</p>	<p>inż. gen. Sikorskiego 10, 05-300 Mińsk Mazowiecki inż. Janina Kowinia</p>
<p>Imię i nazwisko oraz nr uprawnień zawodowych kierownika prac geodezyjnych</p>	<p>Nr uprawnień GUGiK 6426 pkt 1,2</p>
<p>Numer oraz data sporządzenia dokumentu zawierającego wyniki pozynajcej wytyczki</p>	<p>protokół wytyczki nr G.6460.1844.2024 z dnia 23.05.2024r</p>
<p>Miejsce opracowania</p>	<p>dn. 23.05.2024r Janina Kowinia</p>

Zakład Usług Geodezyjno-Kartograficznych
inż. Janina Kowynia
Gen Sikorskiego 10 Mińsk Mazowiecki
NIP 822-101-80-43 tel. 602 113 833
(wykonawca)

inż. Janina Kowynia
upr. GUGiK 2426 pkt 1,2
(kierownik pracy geodezyjnej)

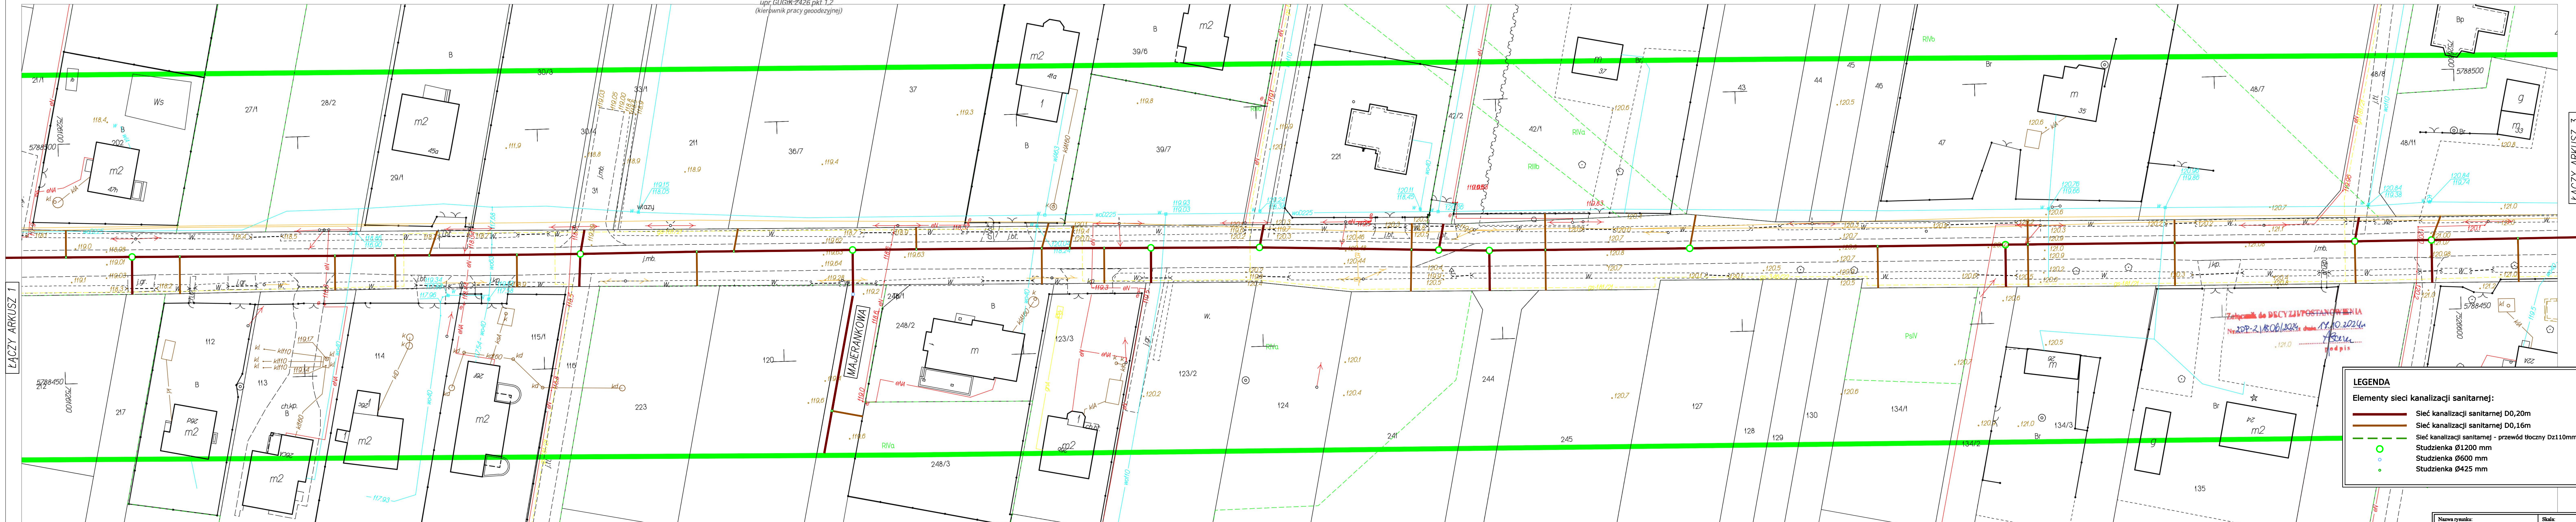

4AC7V APK11C7 3

Opracowano systemem GEO-MAP, . Id. Zgł. G.6640.1844.2024, Układ współrzędnych -2000, Układ wysokości EVRF2007 Amsterdam
Mapę wydrukowała Janina Kowynia

Nazwa rysunku:	Skala:
Plan sytuacyjny Arkusz 2	1:500