


Oświadczam, że niniejszy dokument został opracowany w wyniku prac geodezyjnych i kartograficznych, których rezultaty zawiera operat techniczny pozytywnie zweryfikowany. Jednocześnie informuję, że jestem świadoma odpowiedzialności karnej za złożenie fałszywego oświadczenia.	
Identyfikator zgłoszenia prac geodezyjnych	G.6640.1844.2024
Organ służby geodezyjnej, który otrzymał zgłoszenie	Starosta Miński
Wykonawca prac geodezyjnych	ZAKŁAD USŁUG GEODEZYJNO-KARTOGRAFICZNYCH Inż. Janina Kowynia ul. gen. Sikorskiego 10, 05-300 Mińsk Mazowiecki
Imię i nazwisko oraz nr uprawnień zawodowych kierownika prac geodezyjnych	Inż. Janina Kowynia Nr uprawnień GUGK 2426 pkt 1,2
Numer oraz data sporządzenia dokumentu zawierającego wynik pozytywnej weryfikacji	protokół weryfikacji nr G.6640.1844.2024.4 z dnia 23.05.2024r.
Mapę opracowała	dn. 23.05.2024r. Janina Kowynia

Zakład Usług Geodezyjno-Kartograficznych  
inż. Janina Kowynia  
Gen Sikorskiego 10 Mińsk Mazowiecki  
NIP 822-101-80-43 tel 602 113 833  
(wykonawca)

nie badano w zakresie obciążeń służebnościami gruntowymi

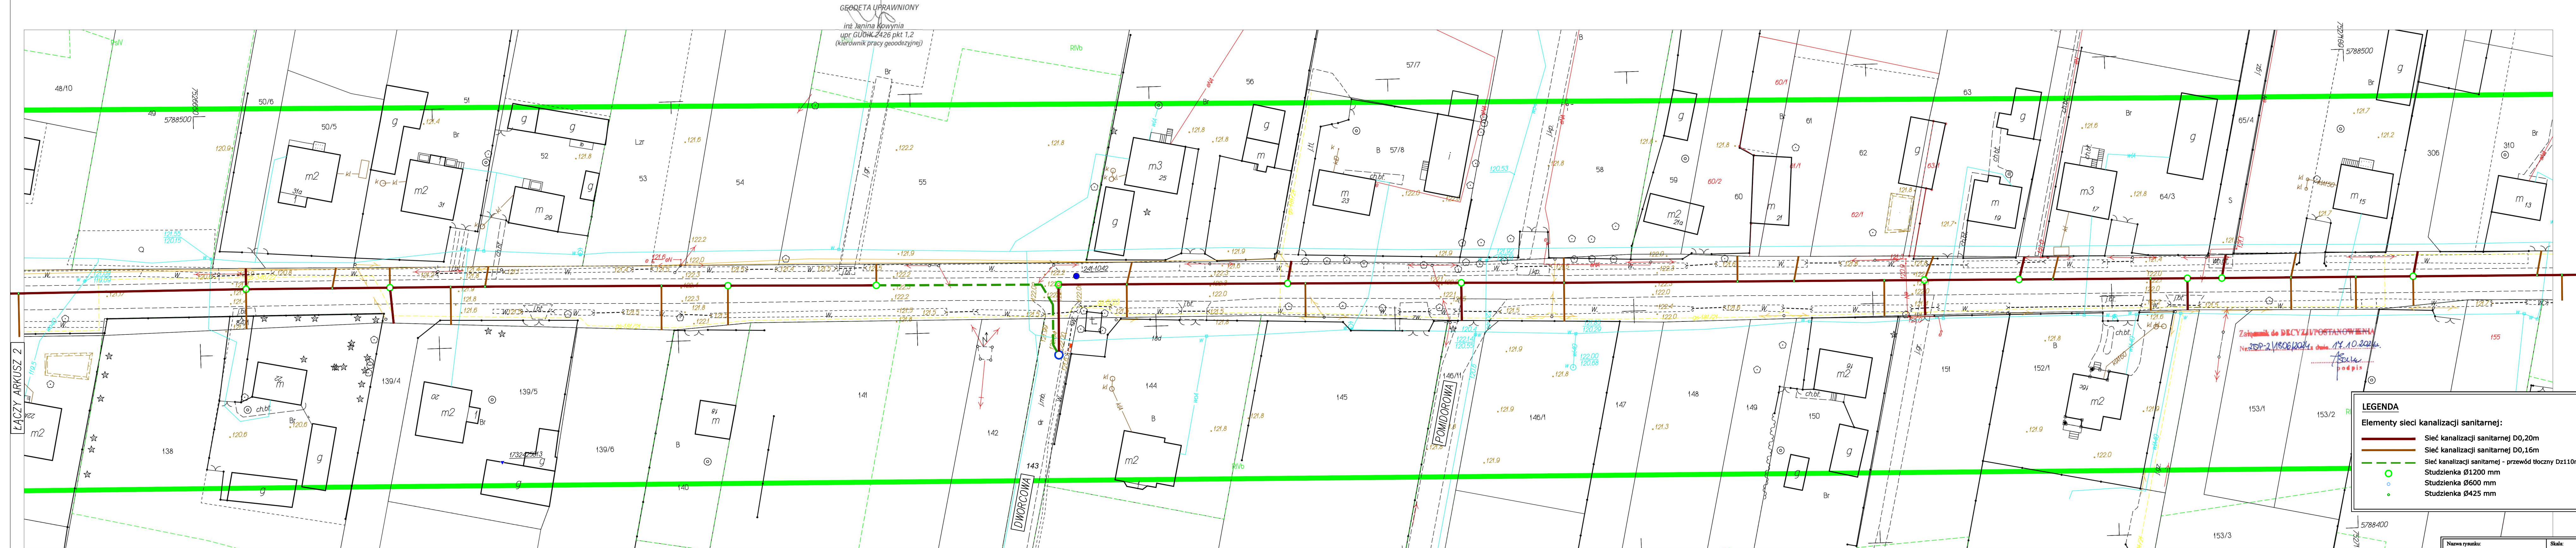

LEGENDA

Elementy sieci kanalizacji sanitarnej:

Sieć kanalizacji sanitarnej D0,20m

Sieć kanalizacji sanitarnej D0,16m