




Detal 1 - Skala 1:1

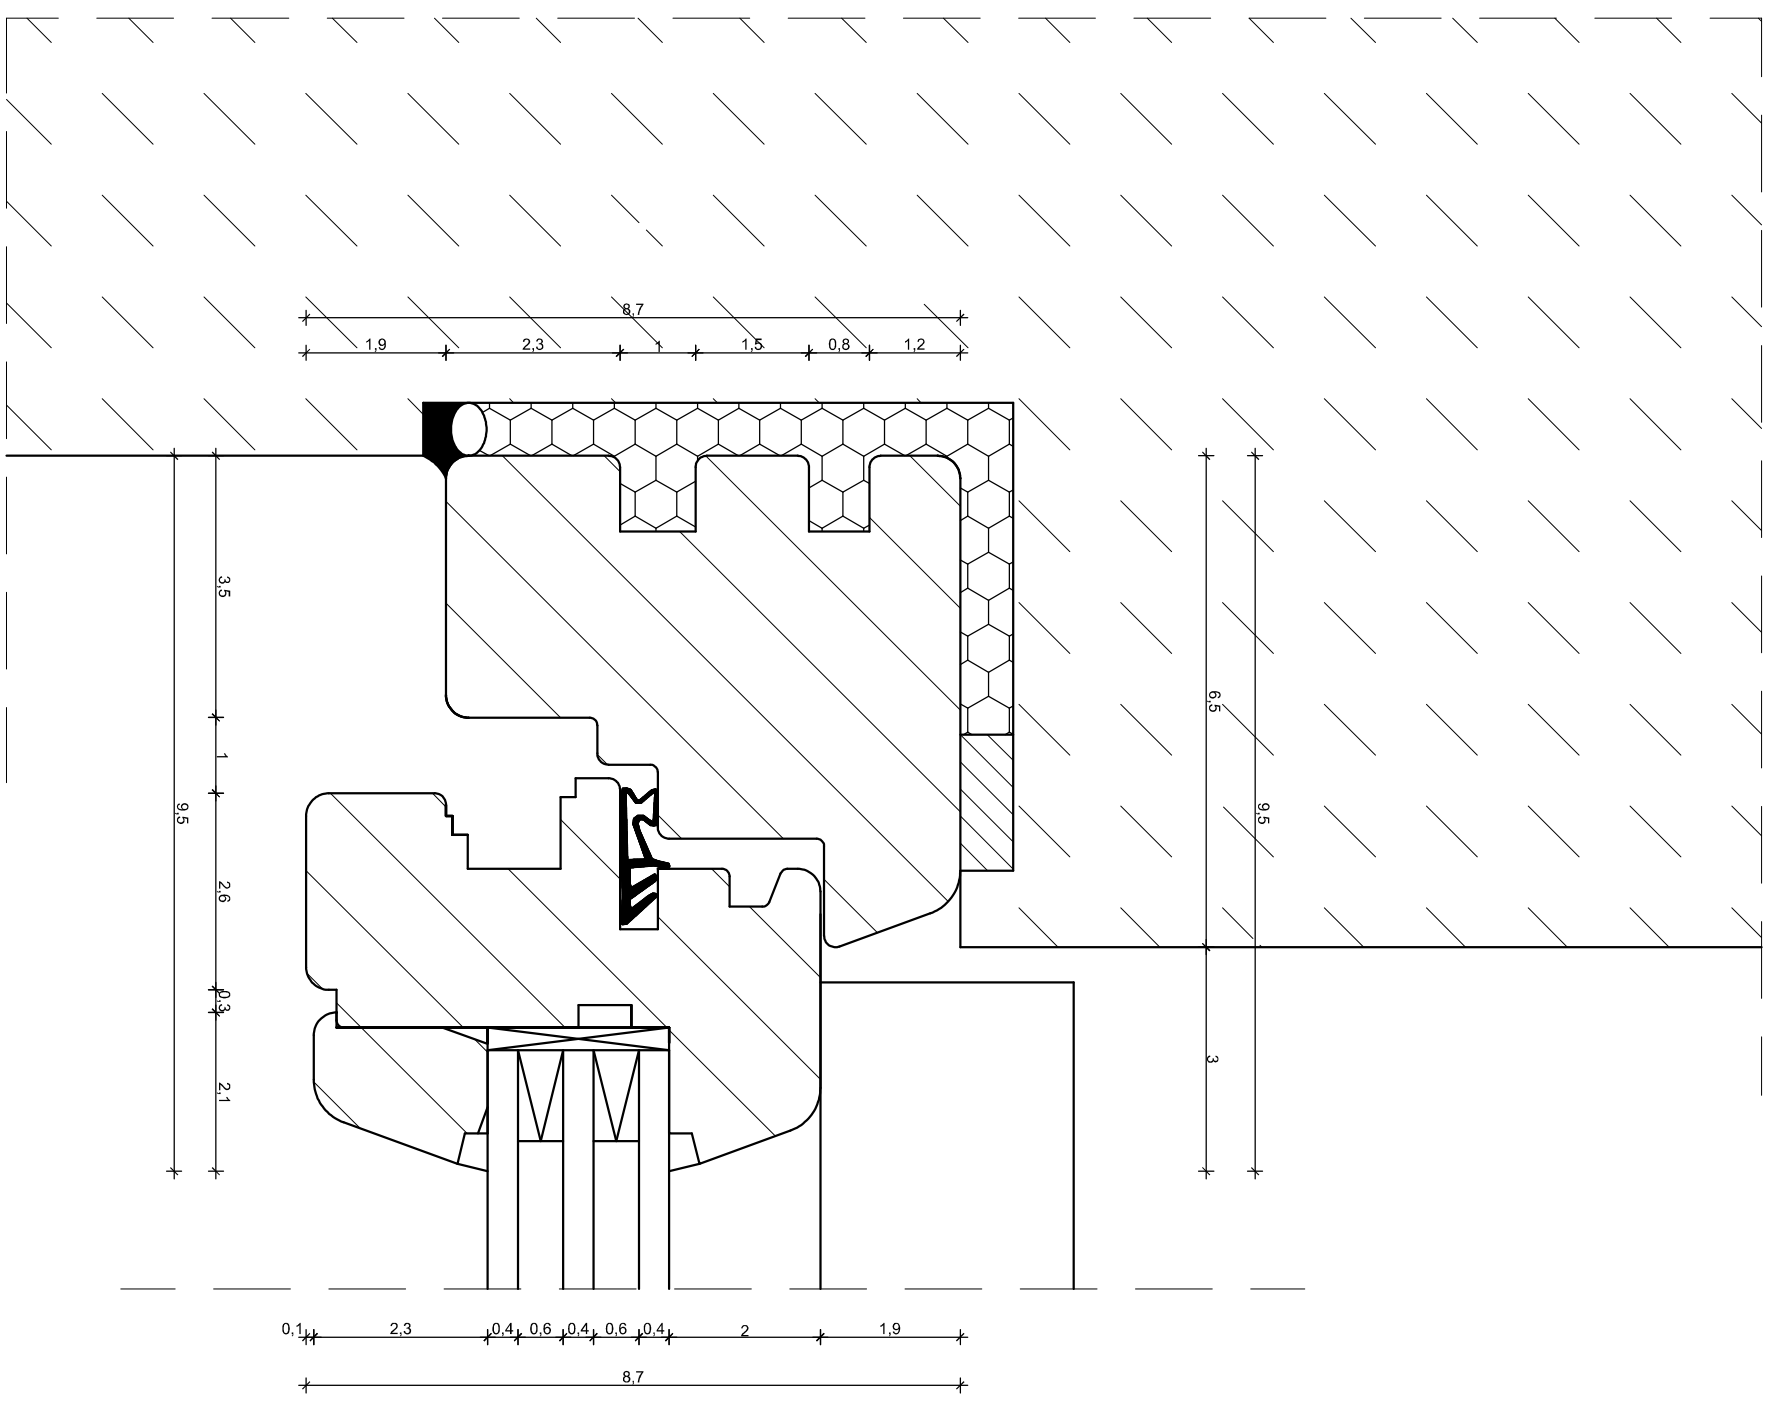


Detal 2 - Skala 1:1

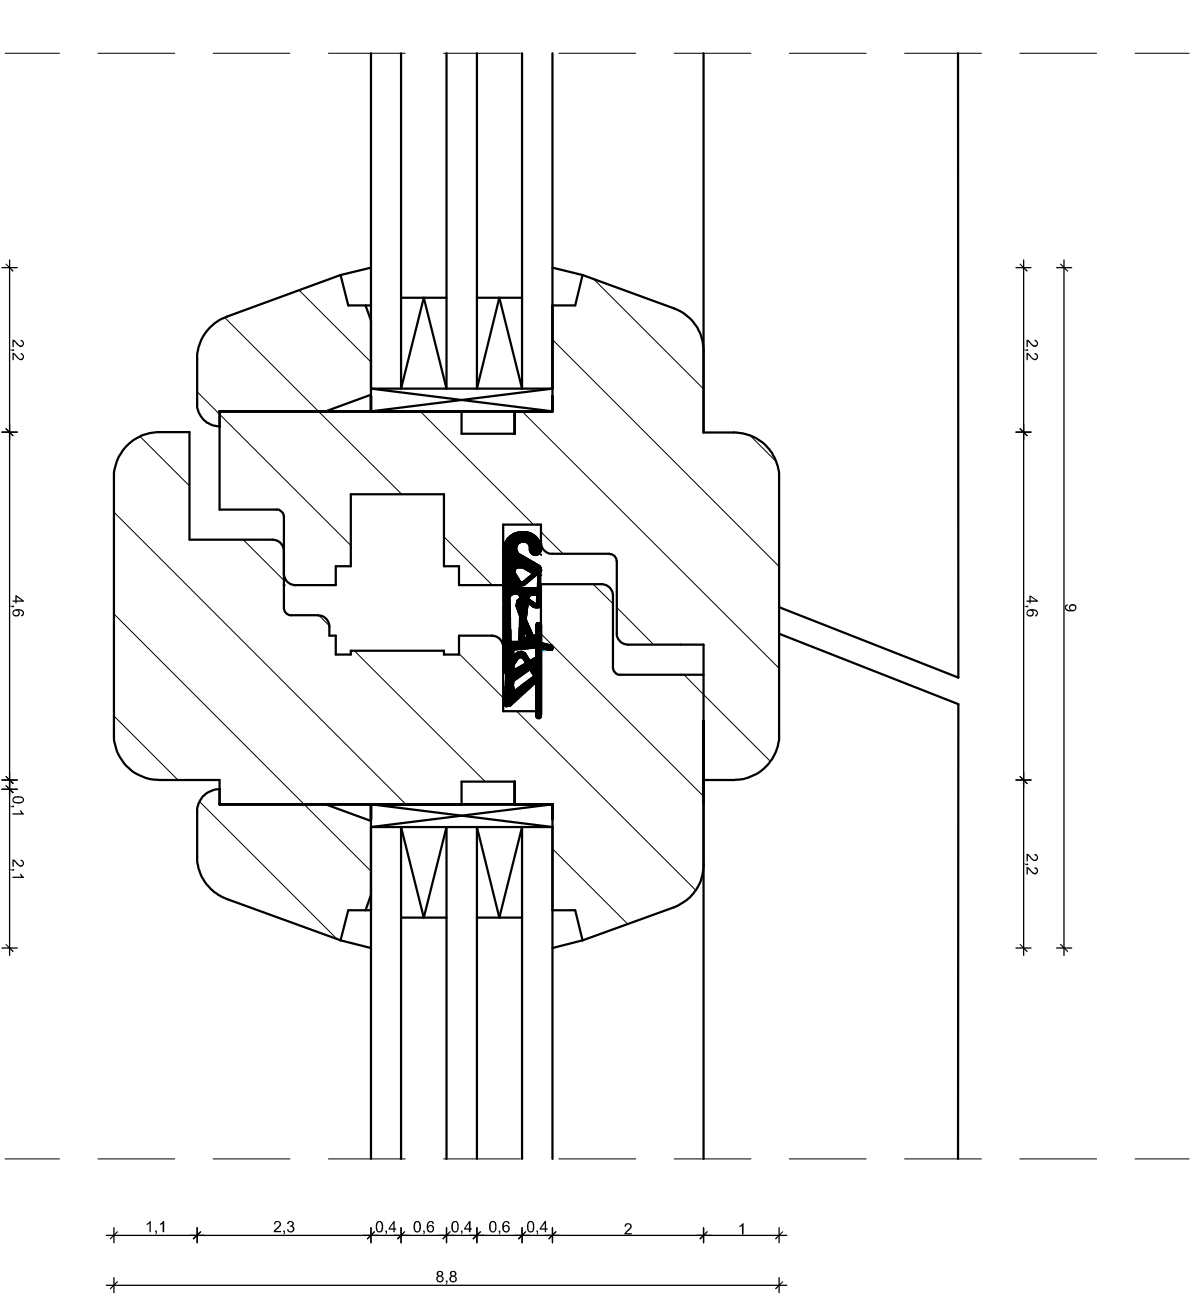


Detal 3 - Skala 1:1

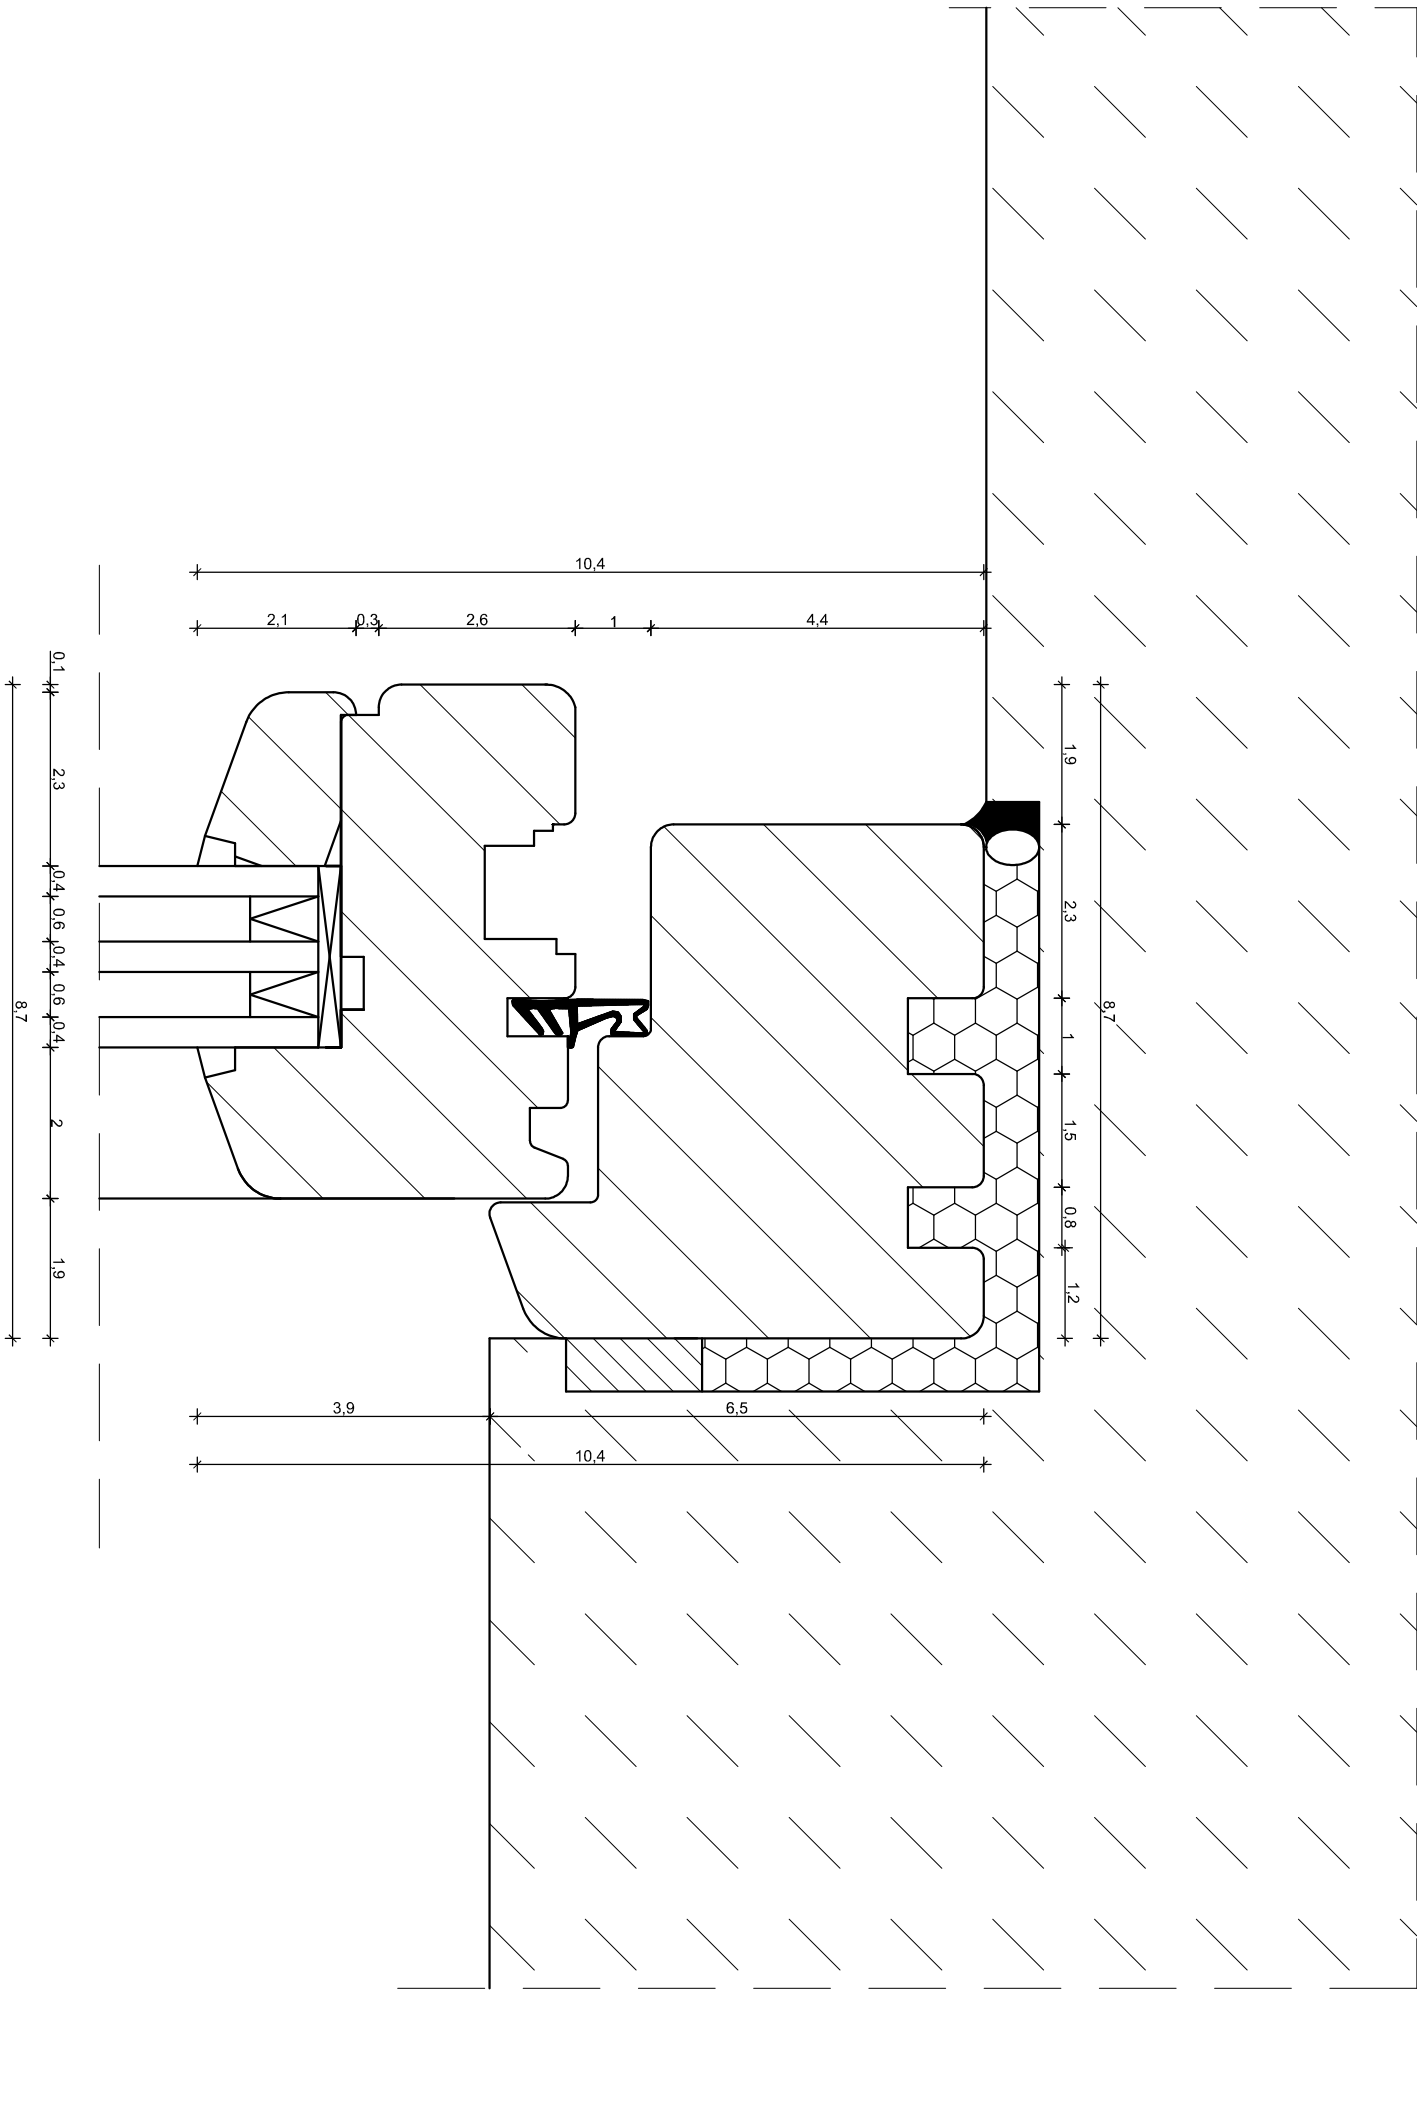


Detal 4 - Skala 1:1

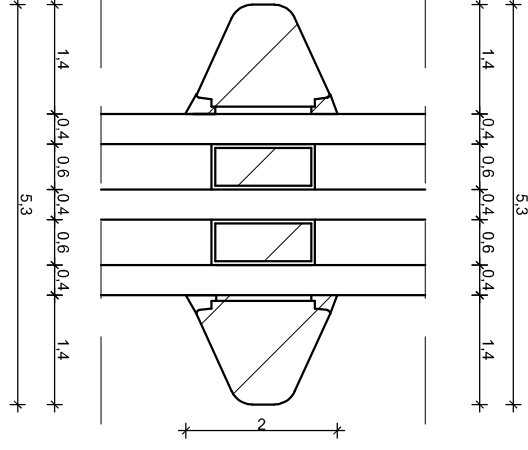


Detal 5 - Skala 1:1

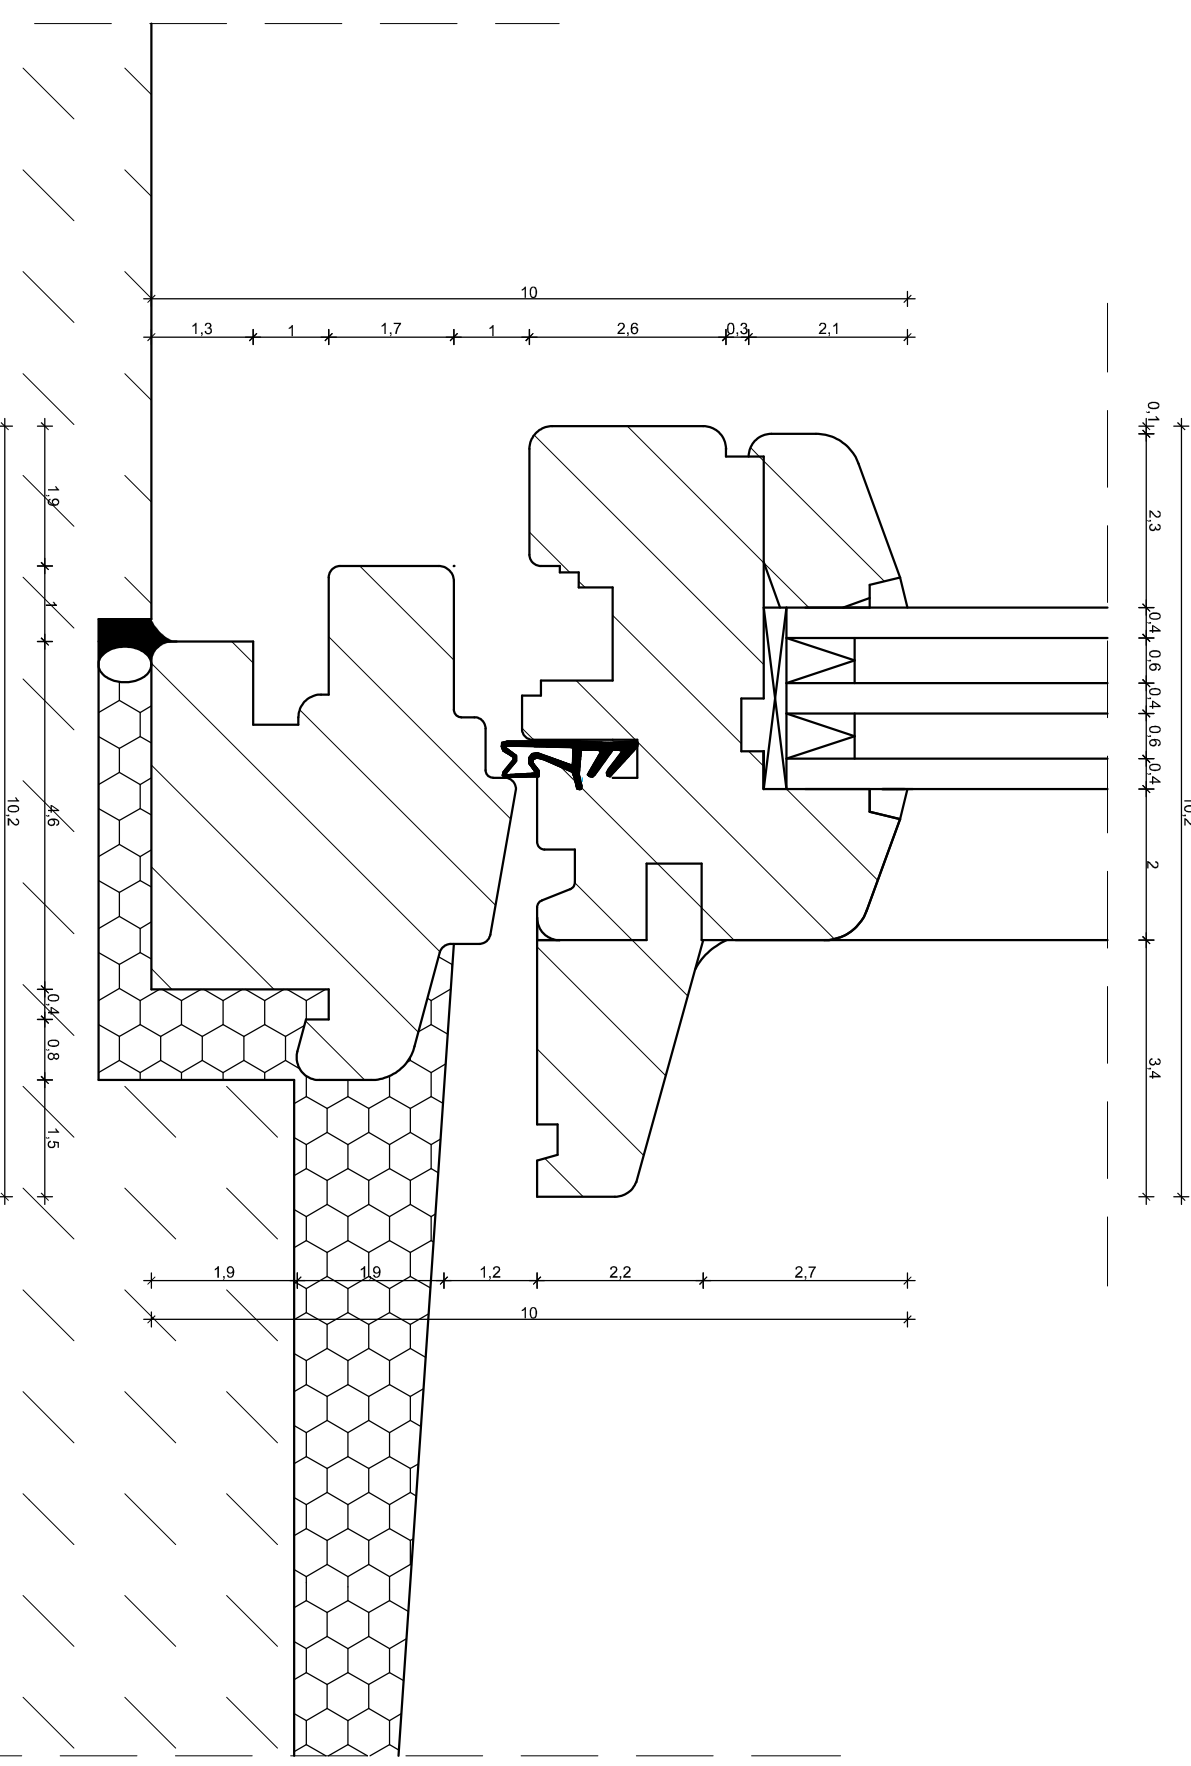


Rysunek poglądowy od wewnątrz

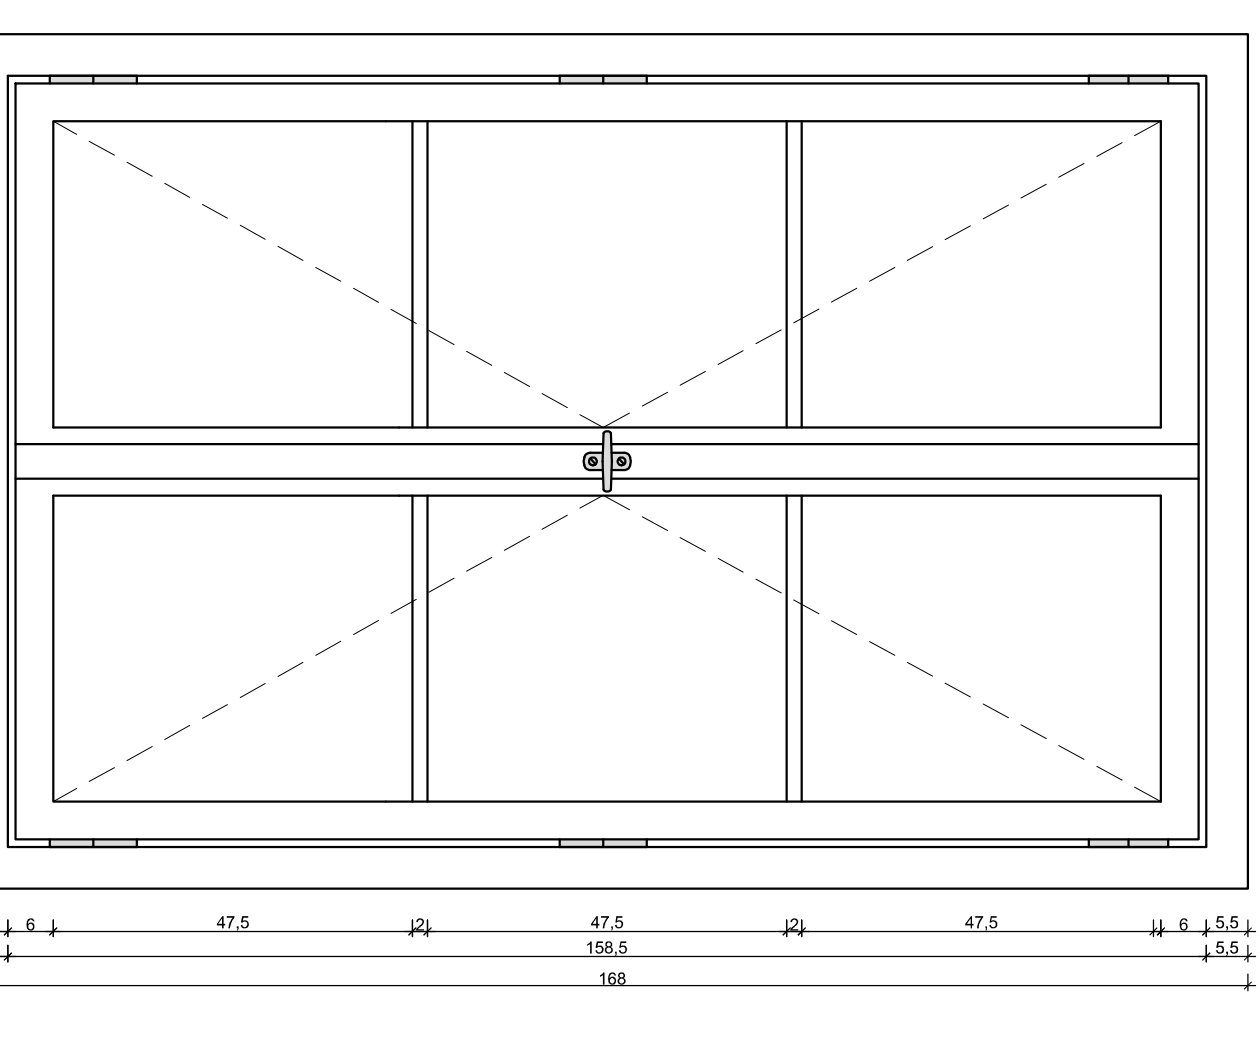


Przekrój pionowy

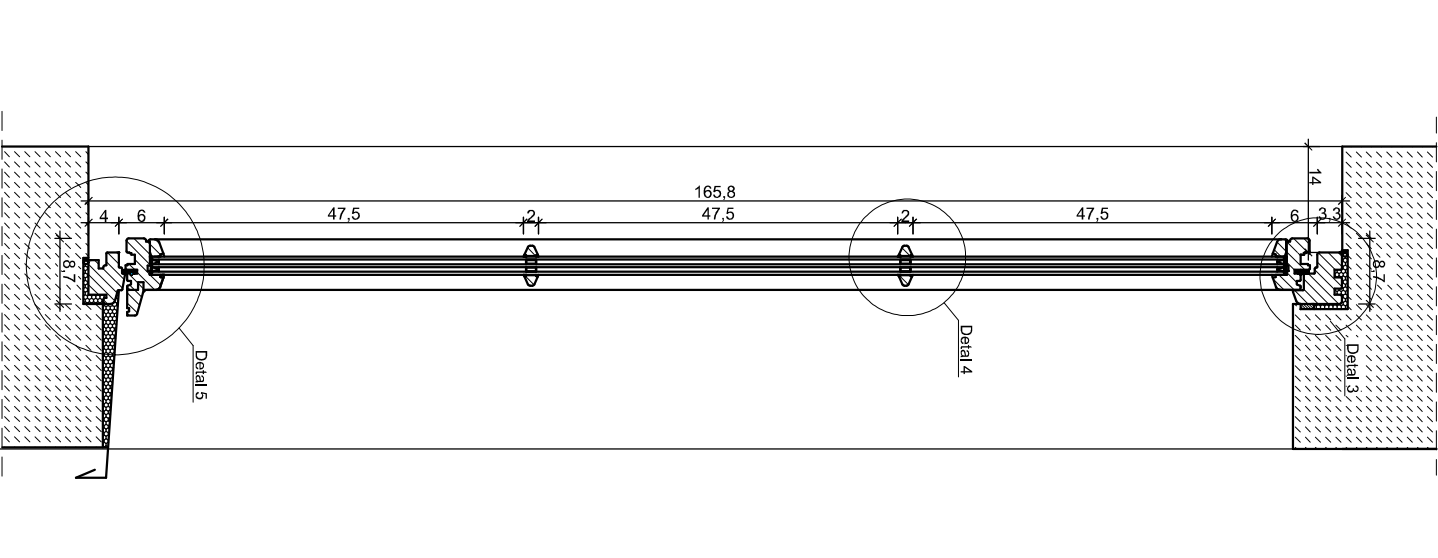


Rysunek poglądowy od zewnątrz

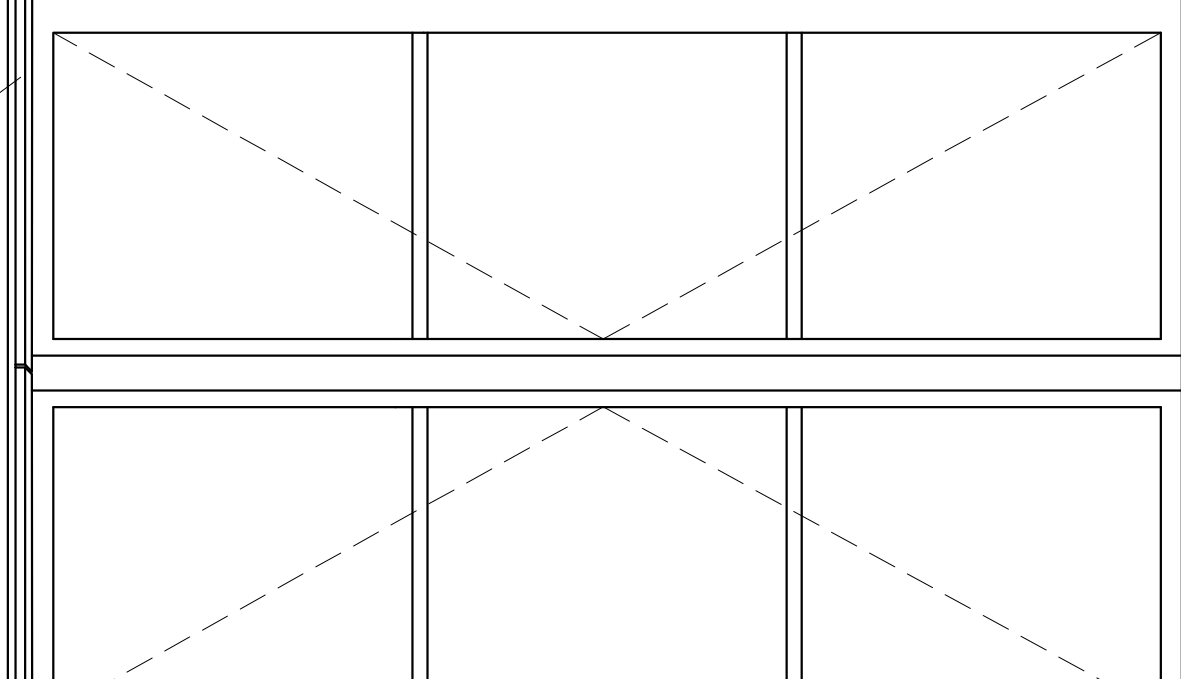


Przekrój poziomy

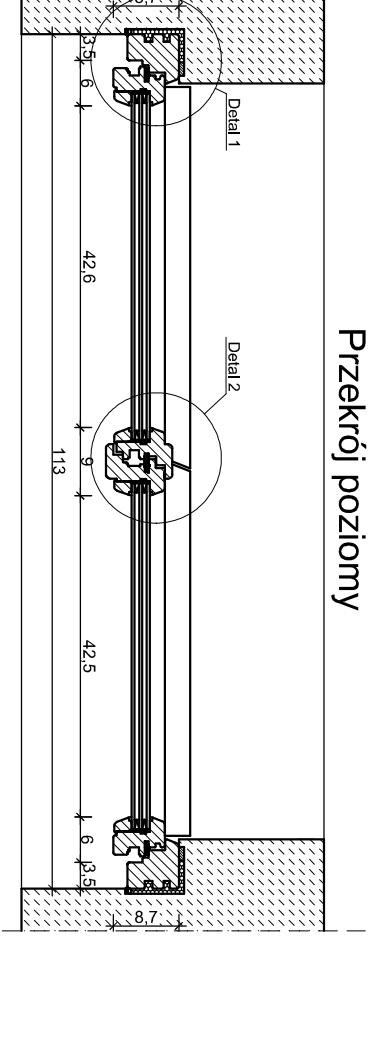

Kolor biały

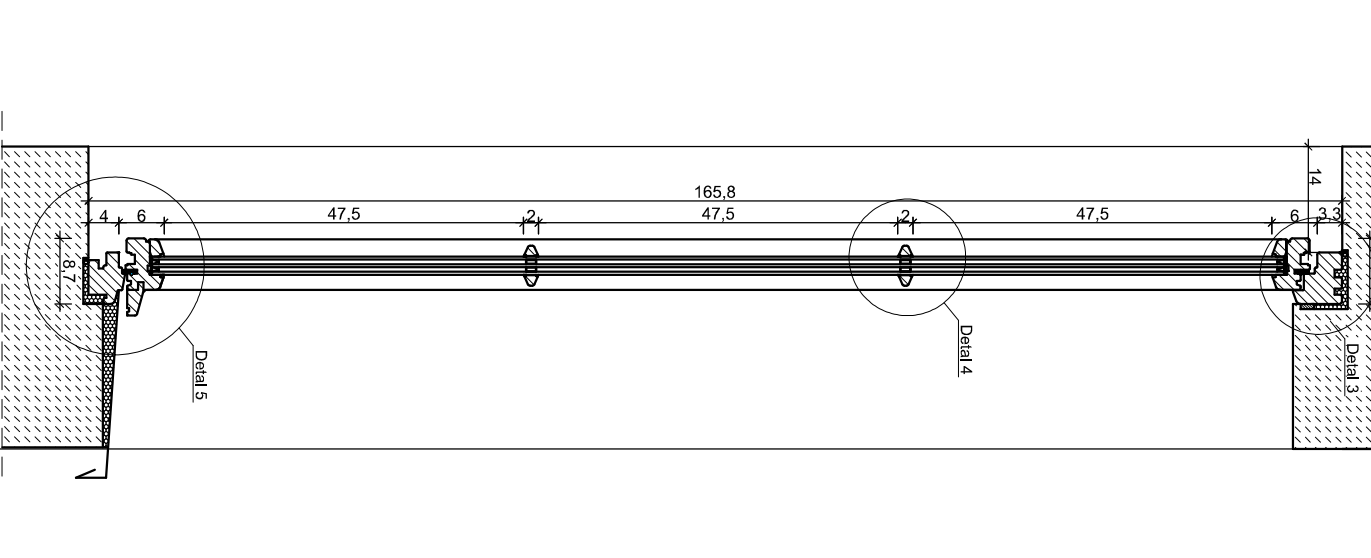

Kolor biały

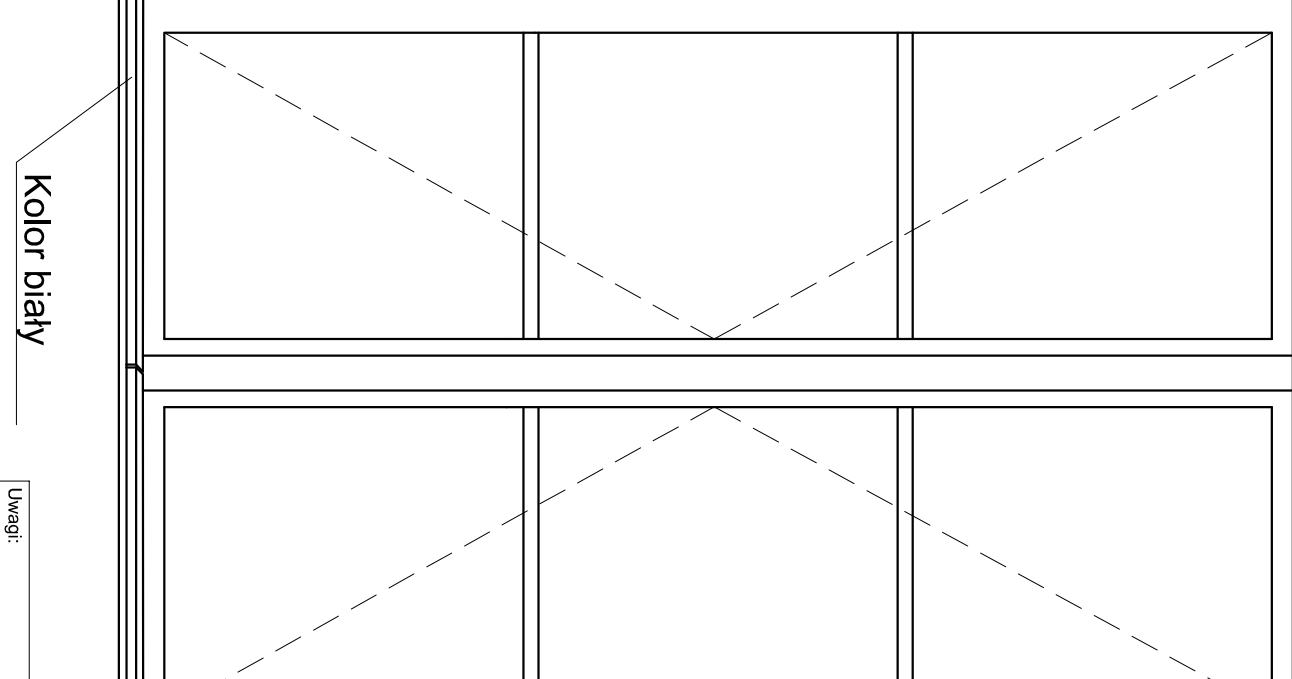

- Uwagi:



PROJEKT BUDOWLANY




Typ projektu: OKNO O-4

Skala: A 1:100

Data: 03.2024