




Detail 1 - Skala 1:1

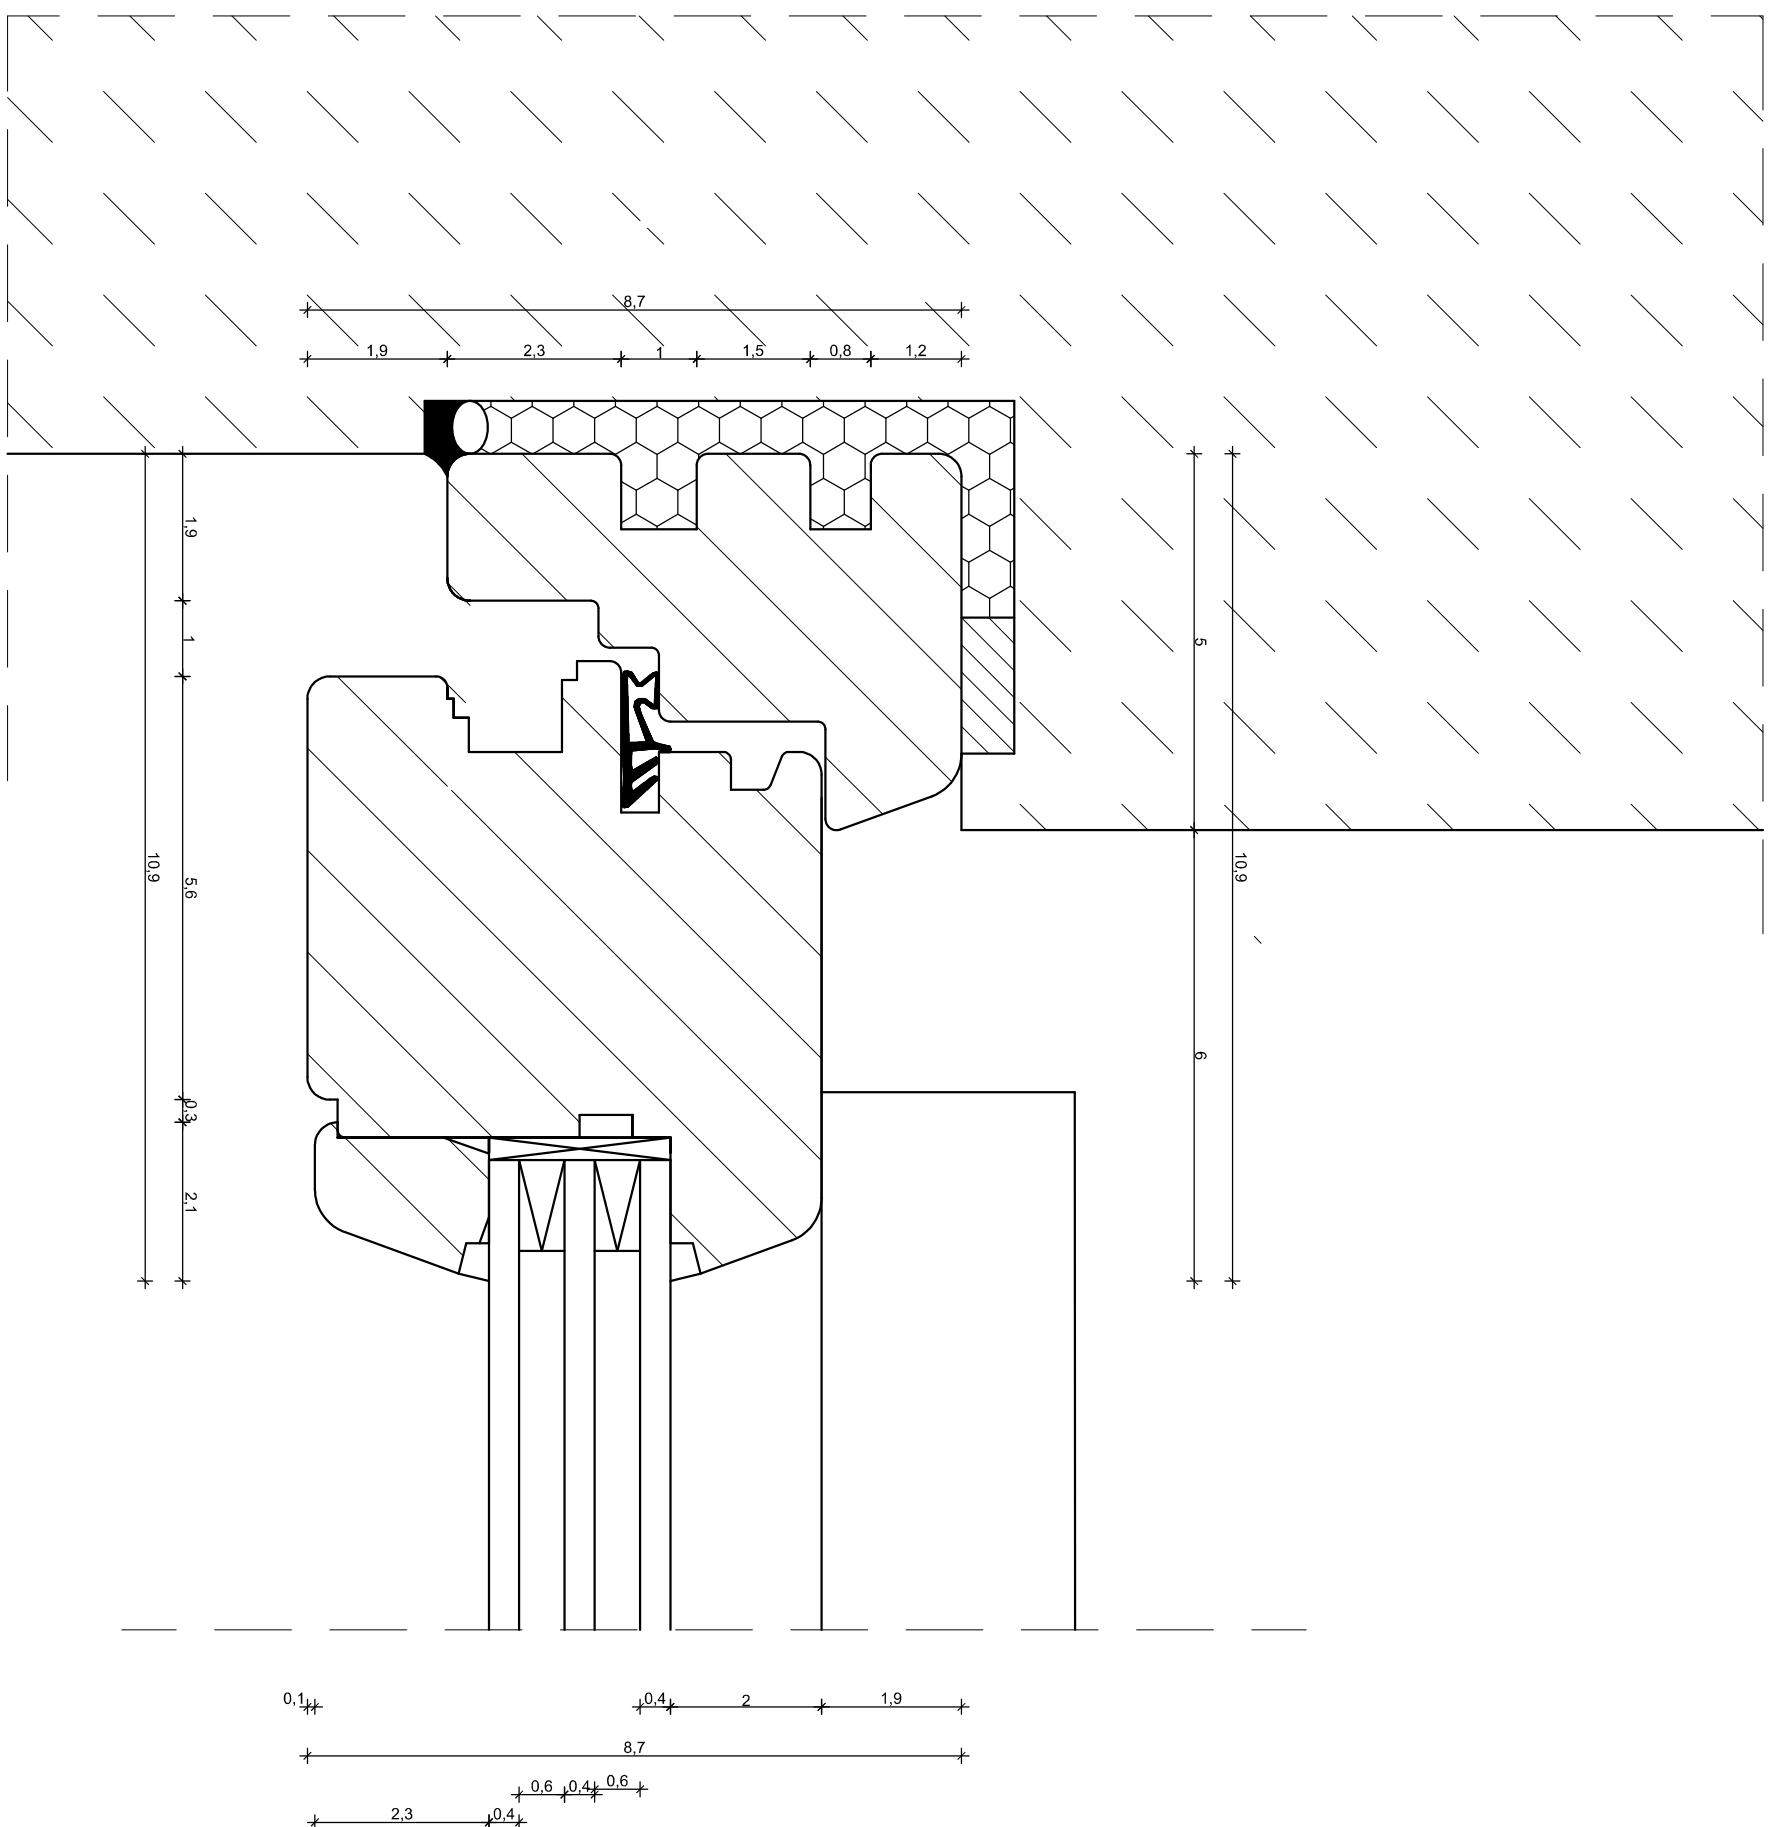


Detail 2 - Skala 1:1

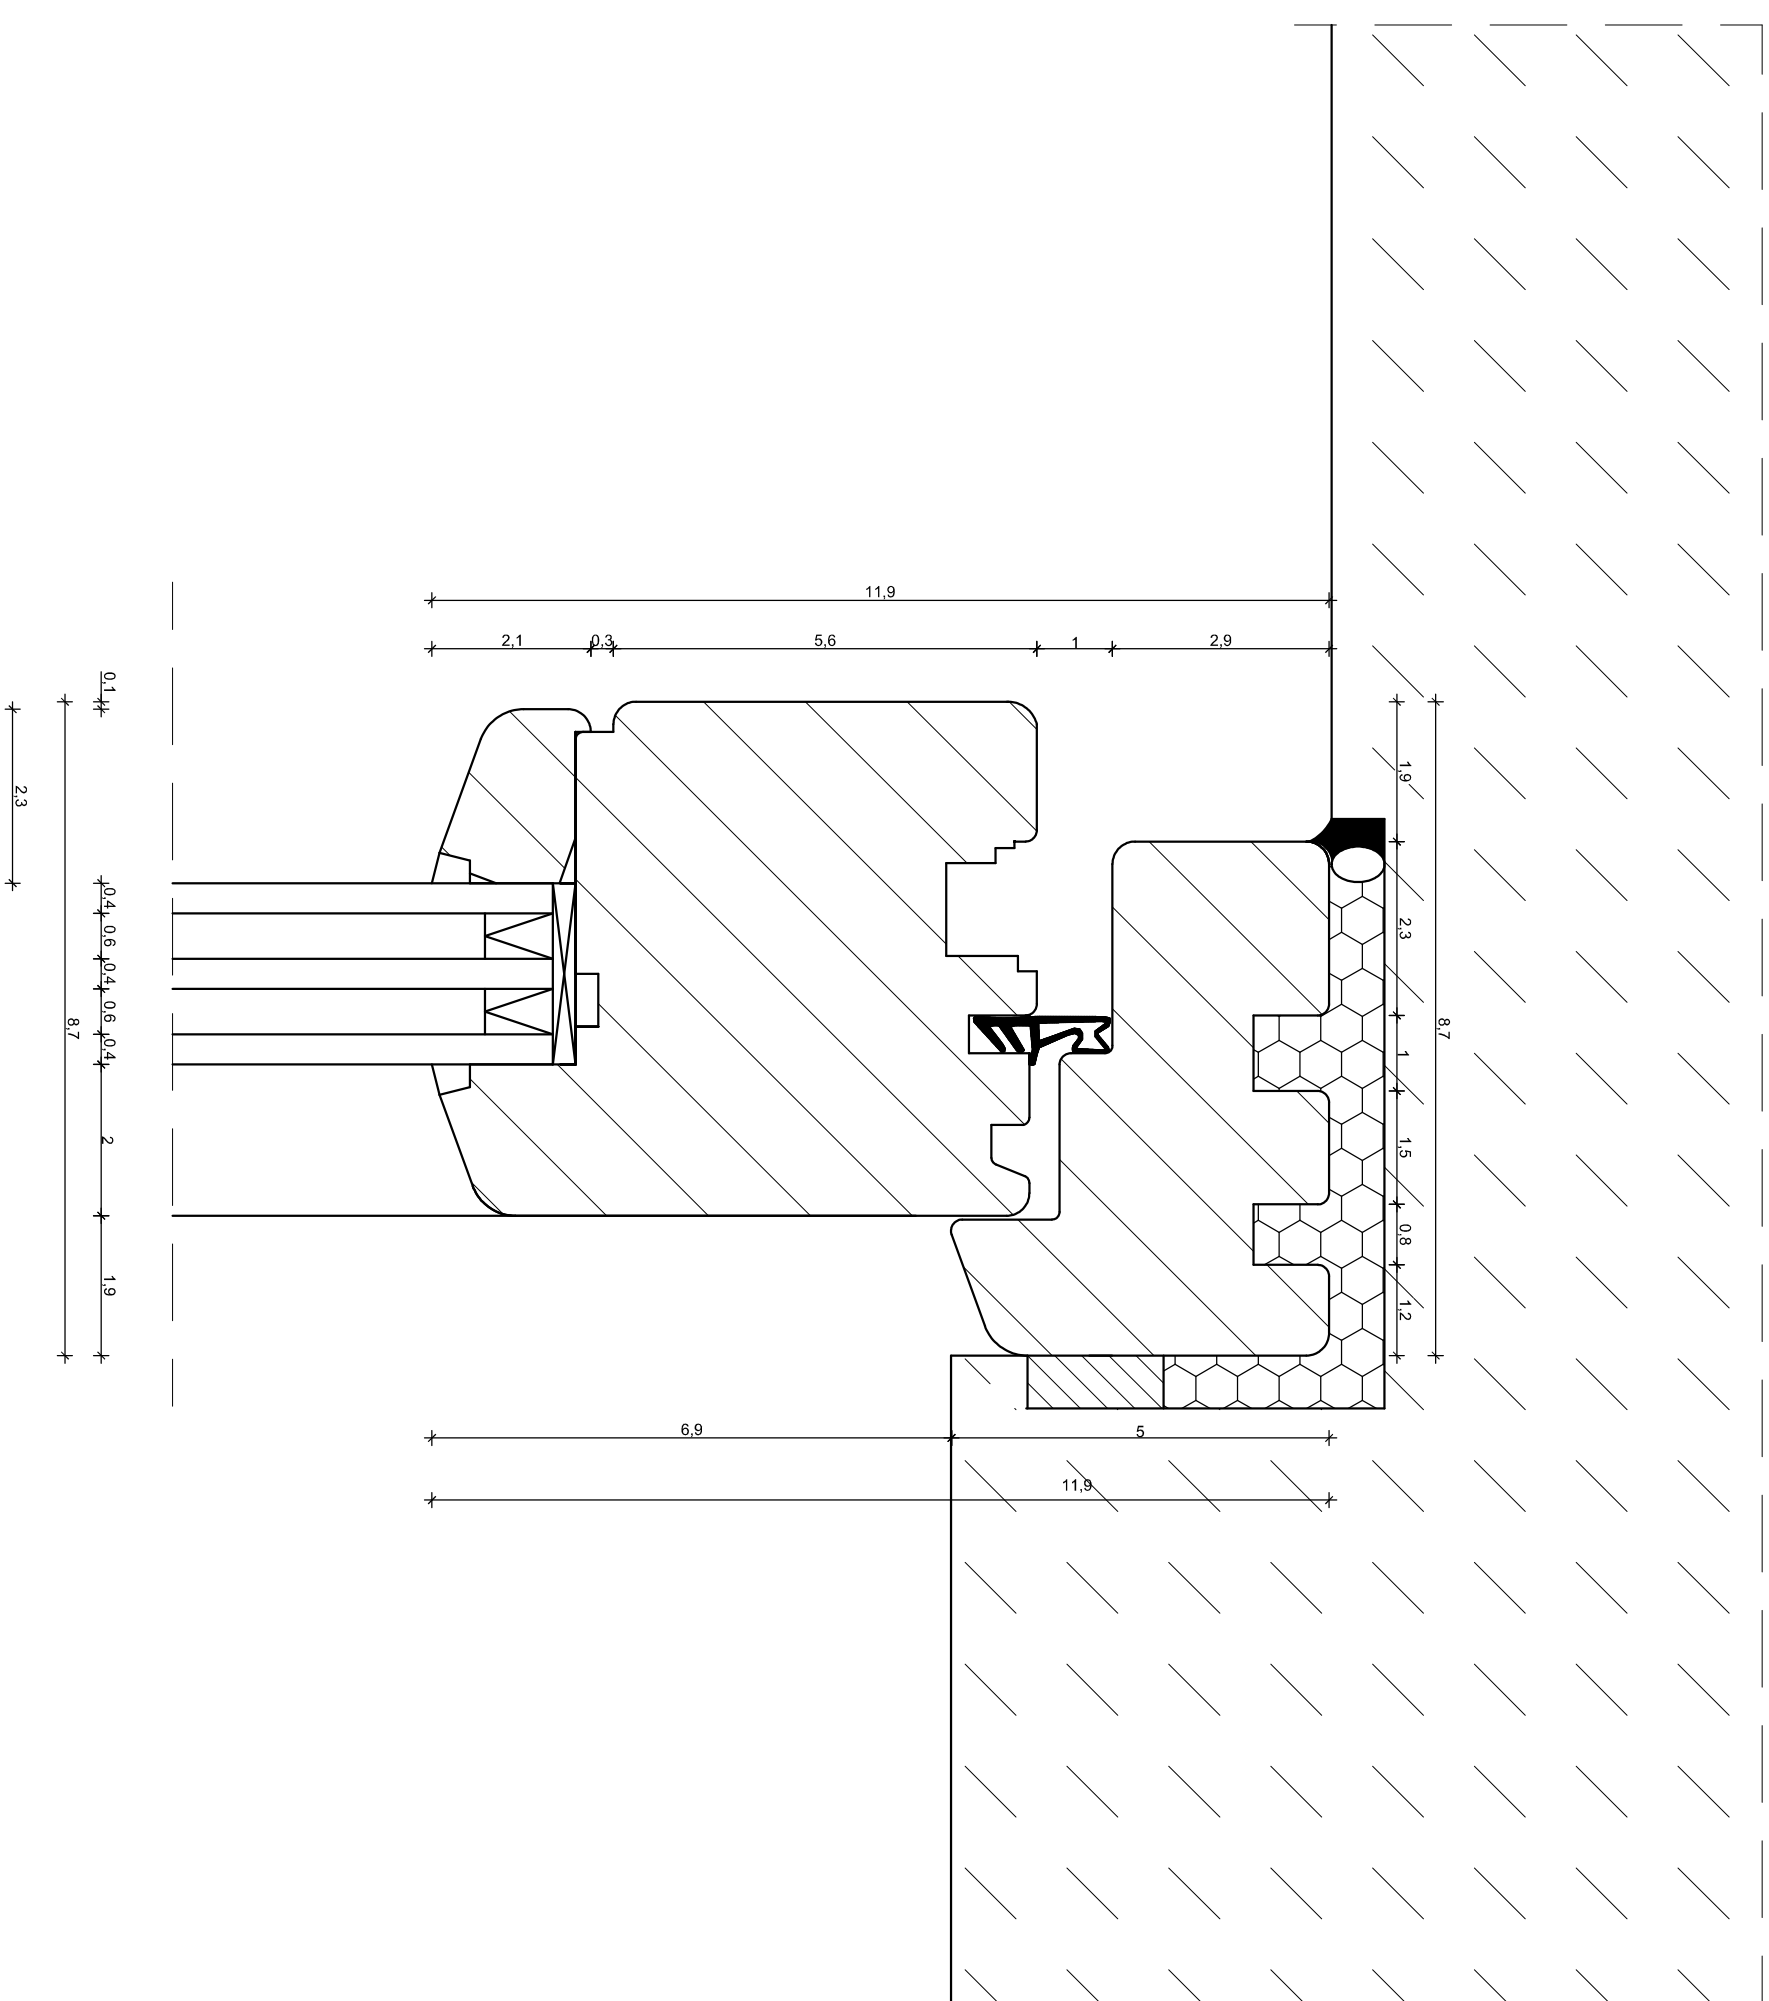


Detail 3 - Skala 1:1

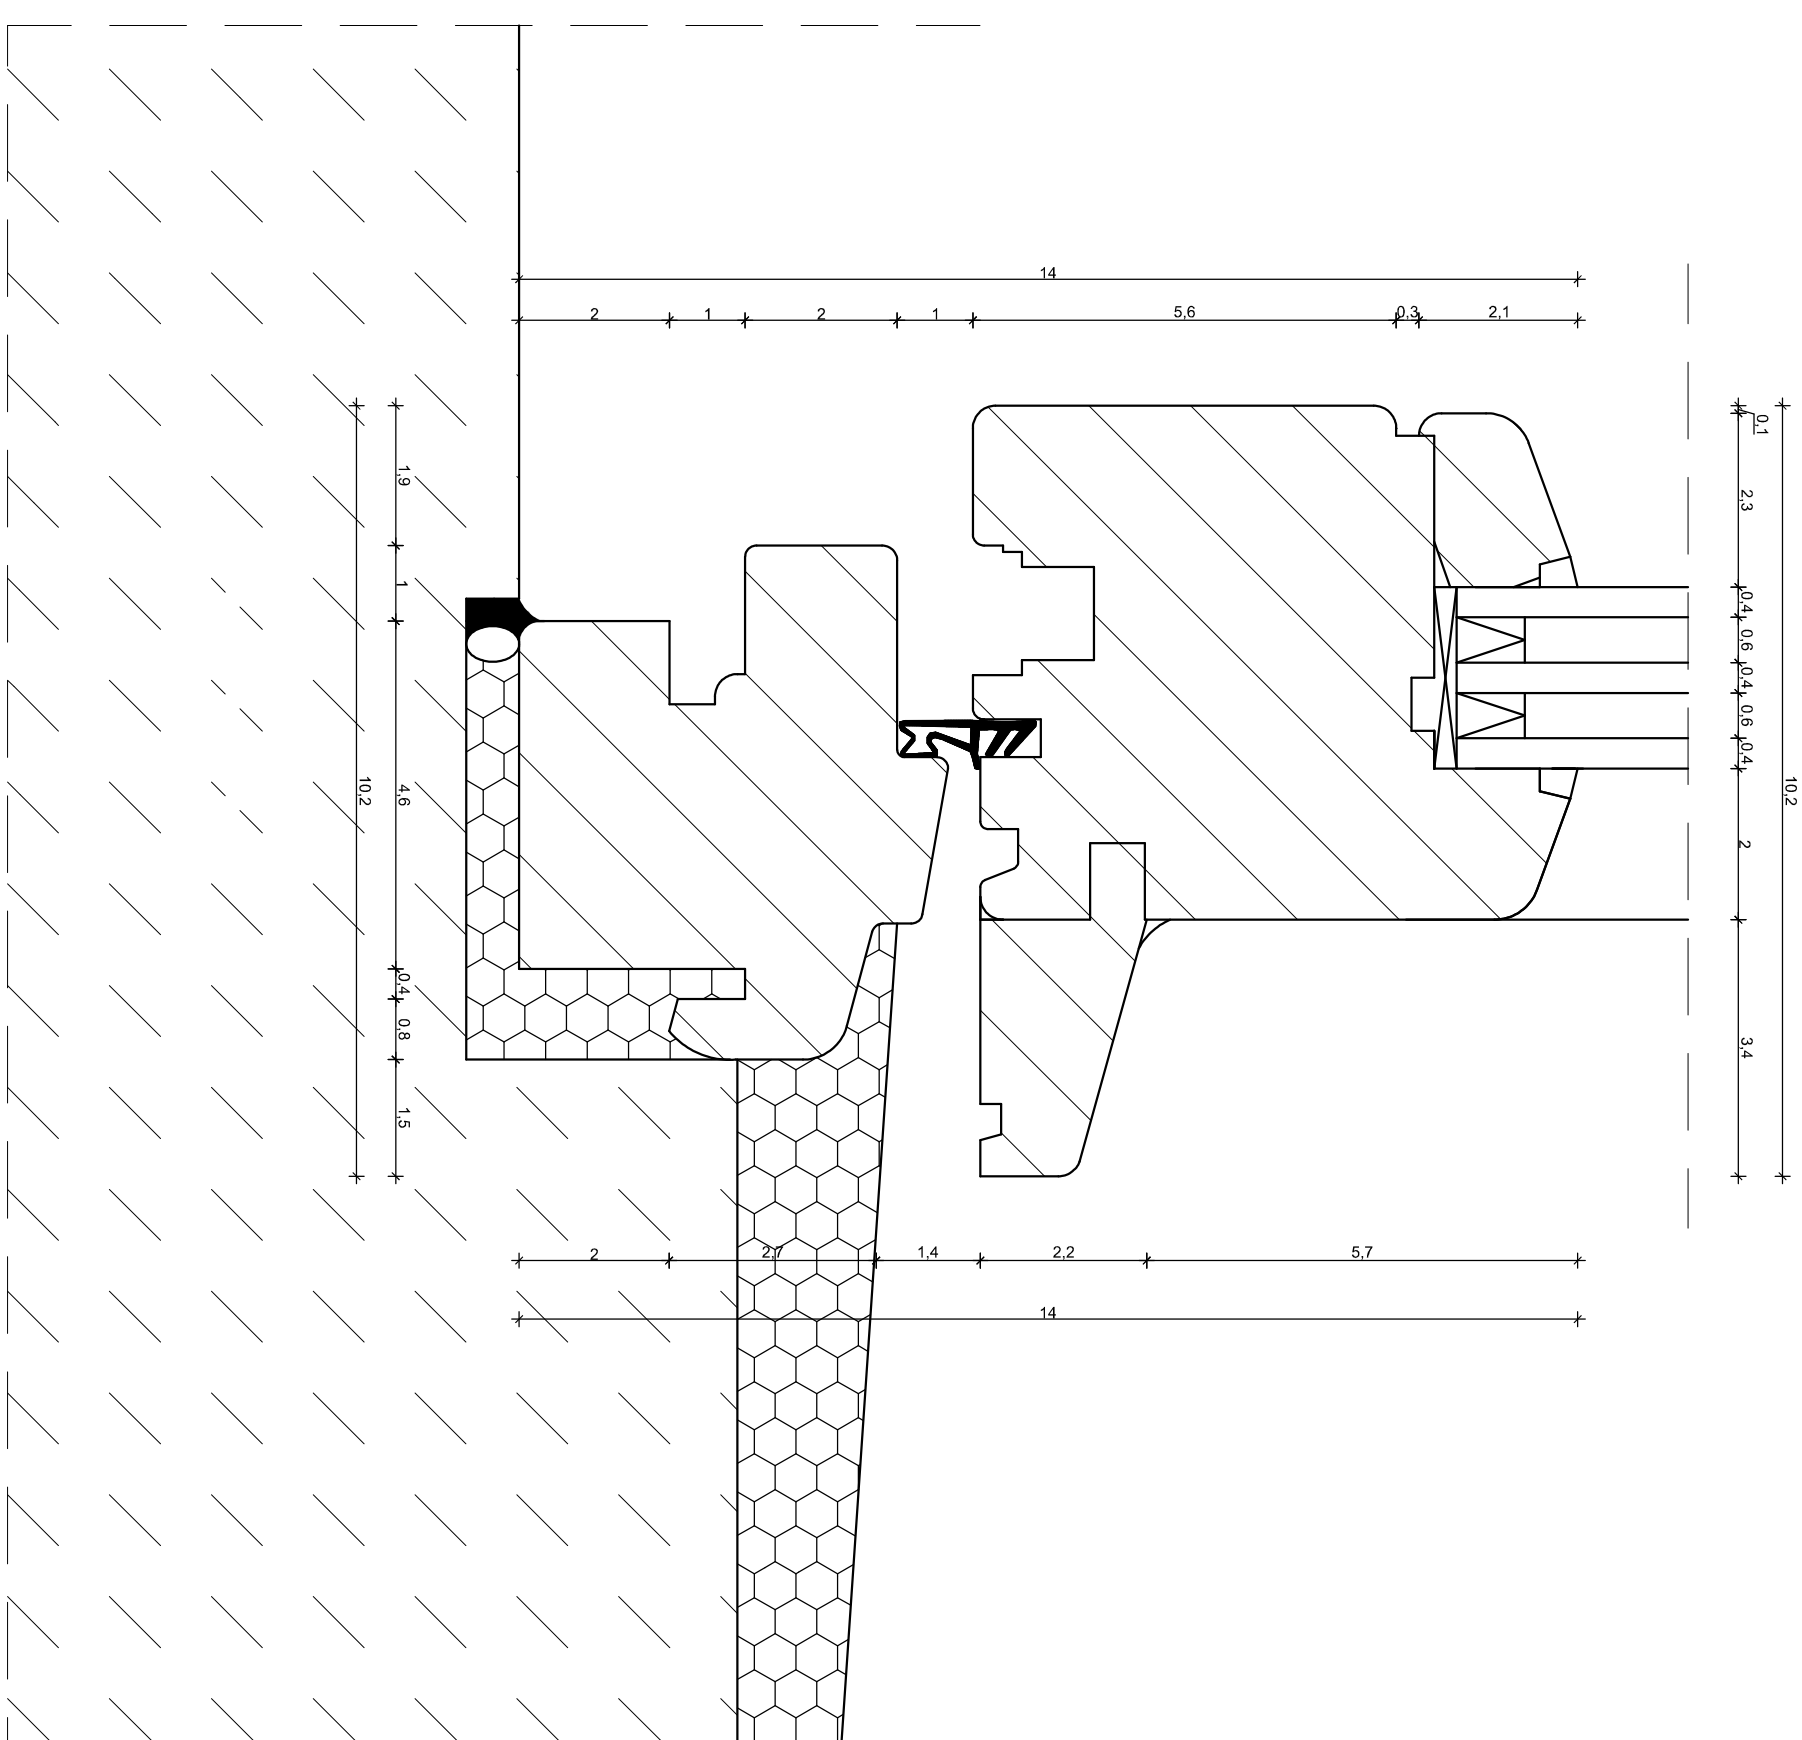


Rysunek poglądowy od wewnątrz

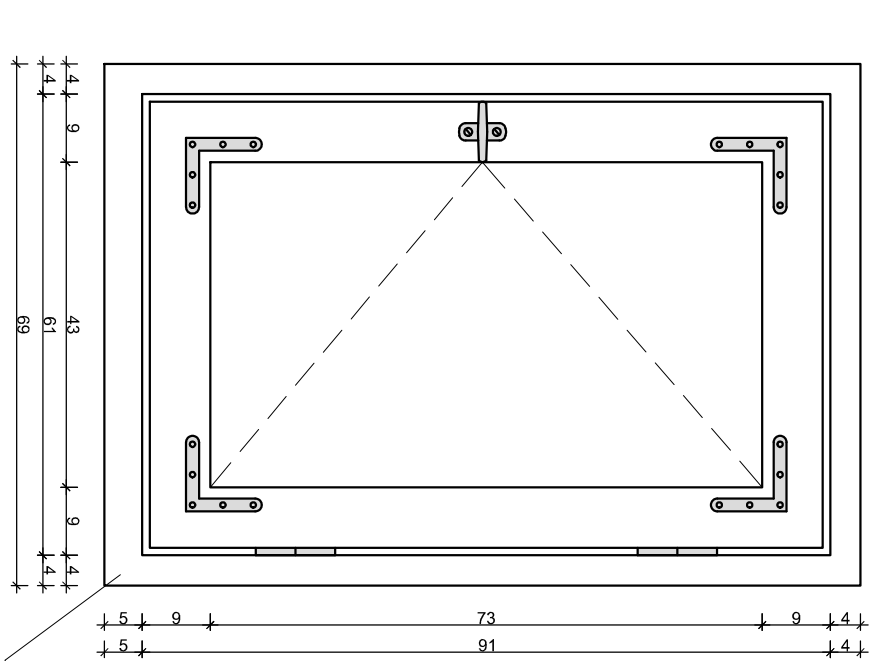


Przekrój pionow

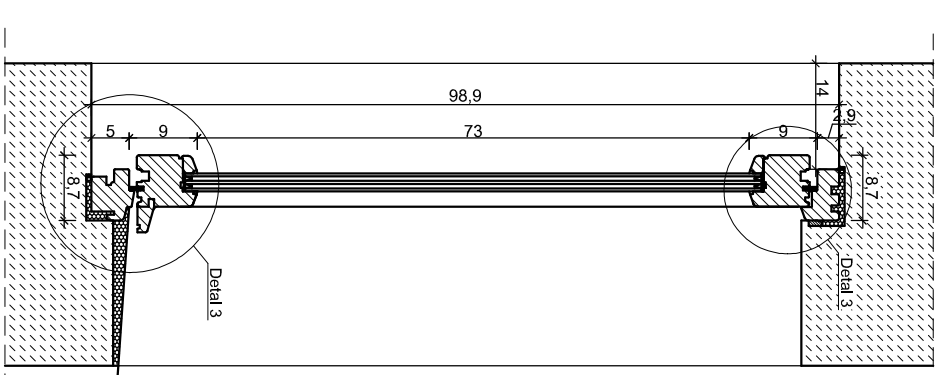

Rysunek poglądowy od zewnątrz

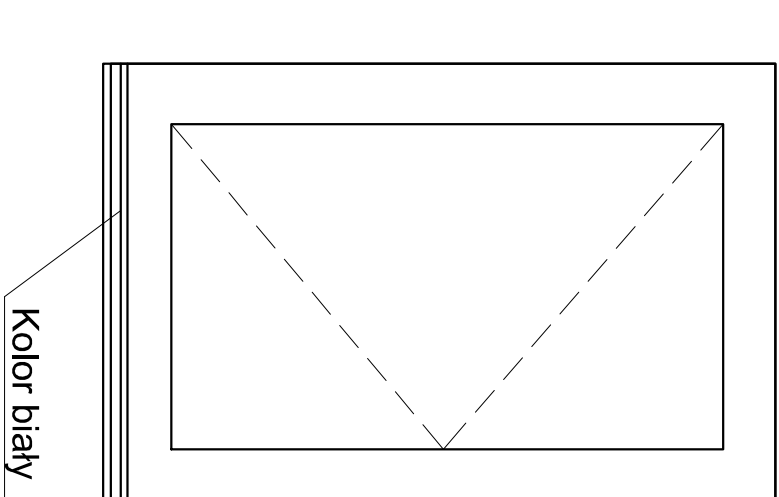

Przekrój poziom

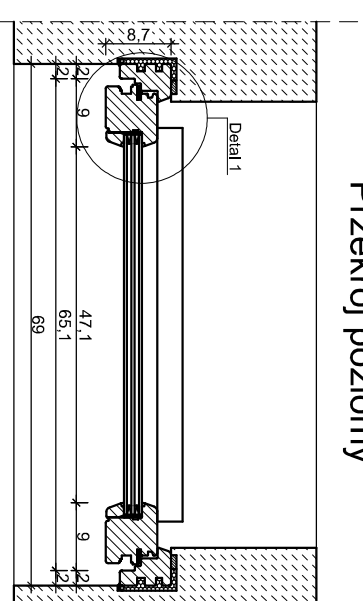

1. Stolarz określa wykonanie z klejonego drewna sosnowego.
2. Zastosować pakiet 3-szybowy, zespolony. Współczynnik przenikania ciepła 0,9 W/m²K.
3. Niższy projekt stolarz jest projektem budowlanym. Stolarz realizować w oparciu o projekt wykonawczy.
4. Stolarz wykonać w oparciu o pomiar z natury.

PRACOWNIA PROJEKTOWA 69 GROUP
Andrzej Wiśniewski

Księży Dwór 67, 13-200 Dziadowo, tel. kom. 0 668 857 29

PROJEKT BUDOWLANY

Termomodernizacja budynku Gminnego Zakładu Usług Komunalnych w Uzdowie

Investor


ul. Księżdowska 10, 13-200 Dziadowo

OKNO 0.5

Tytuł rysunku

Branza:

Skala:

[illegible]

03 2024

mgr inż. Andrzej Wisniewski

UPRAWNIENIA BUDOWLANE:

1

1	2	
