




Detail 1 - Skala 1:1

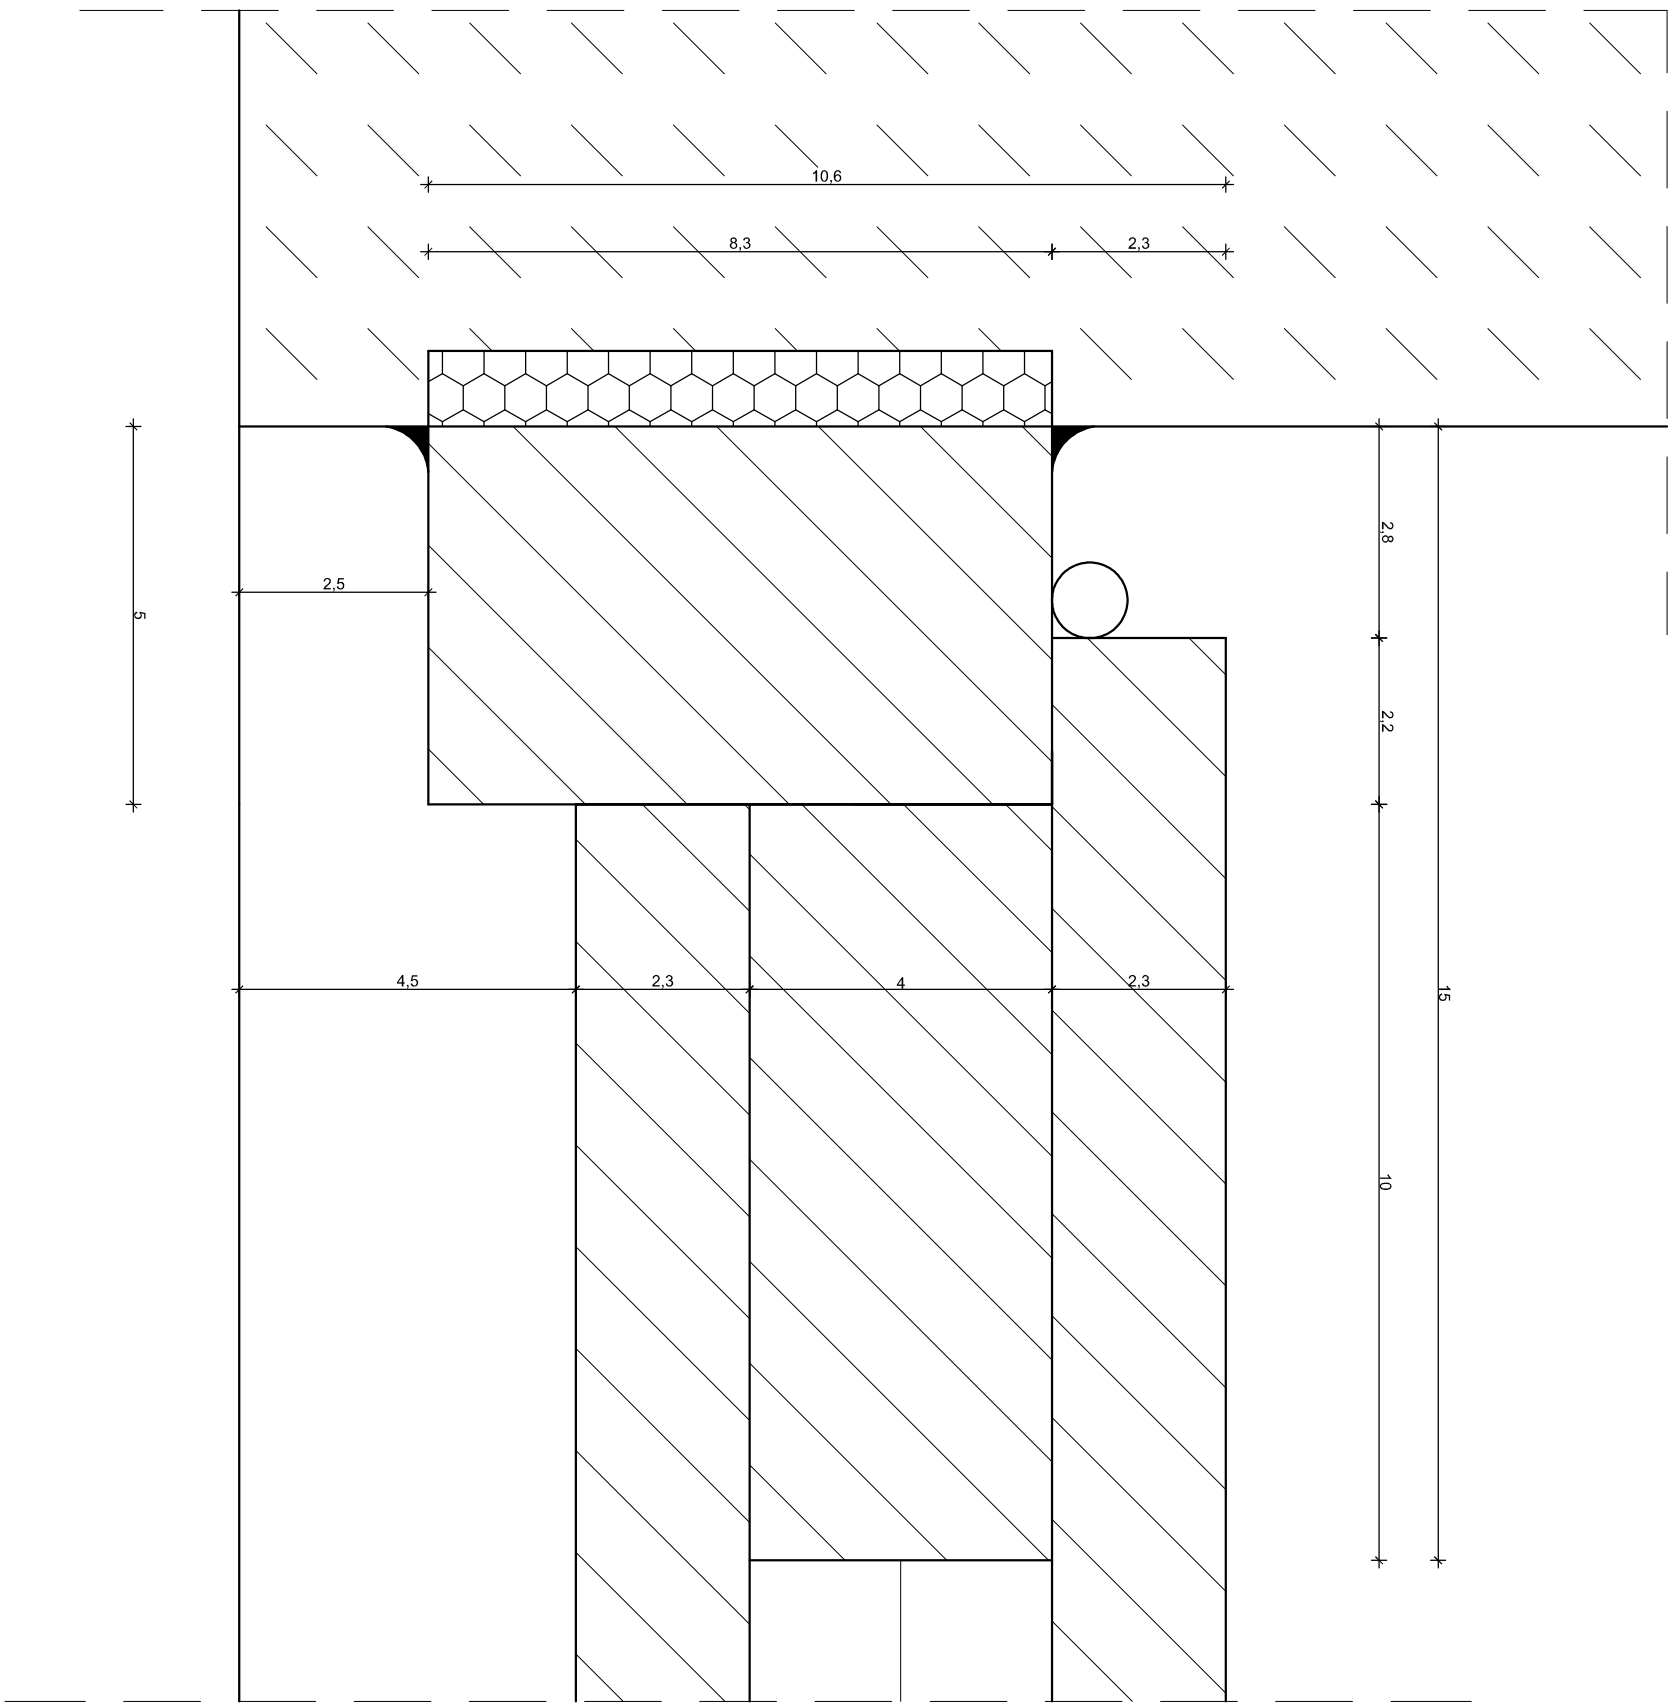


Detail 2 - Skala 1:1

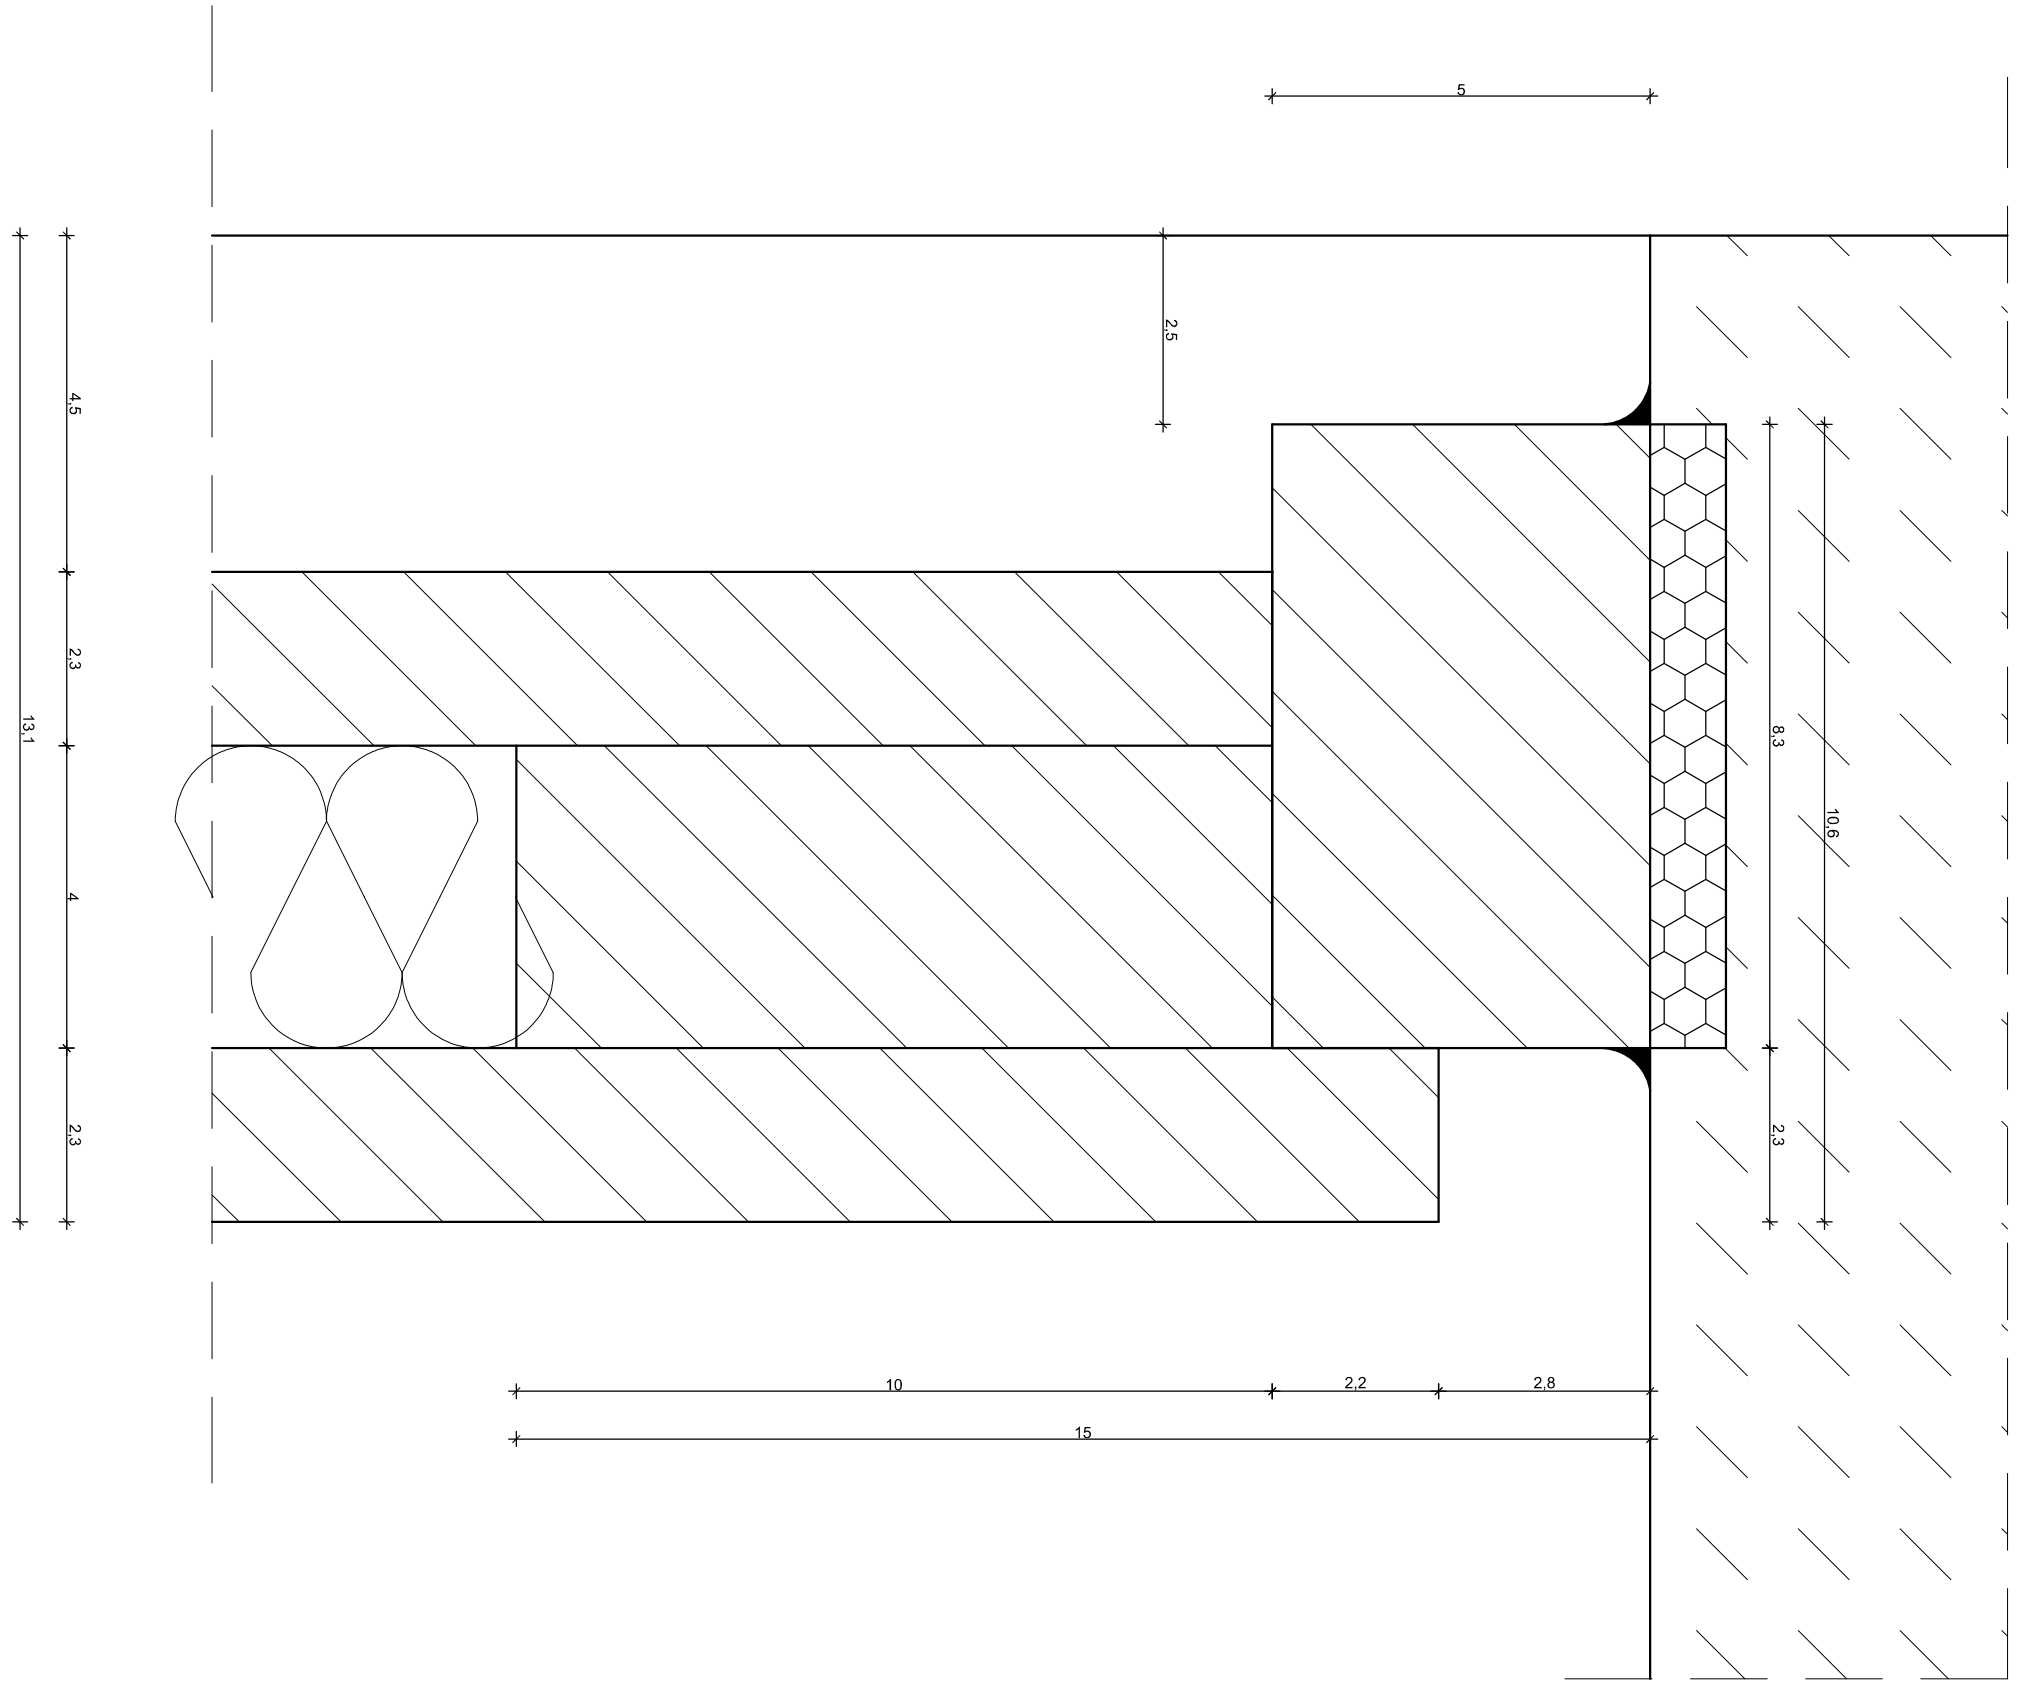


Detail 3 - Skala 1:1

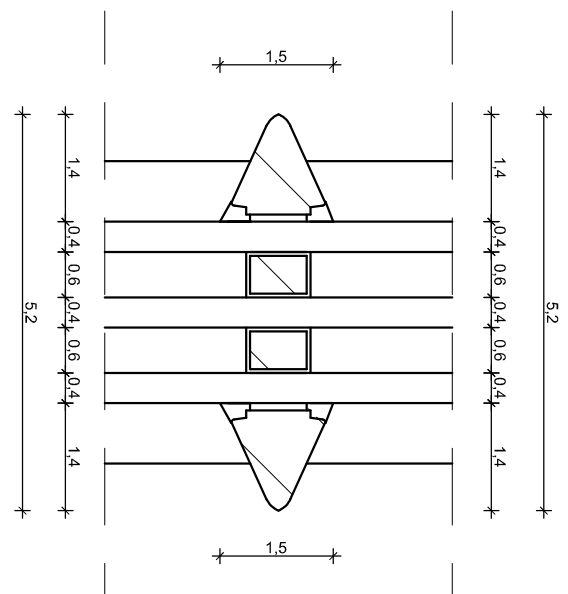


Detal 4 - Skala 1:1

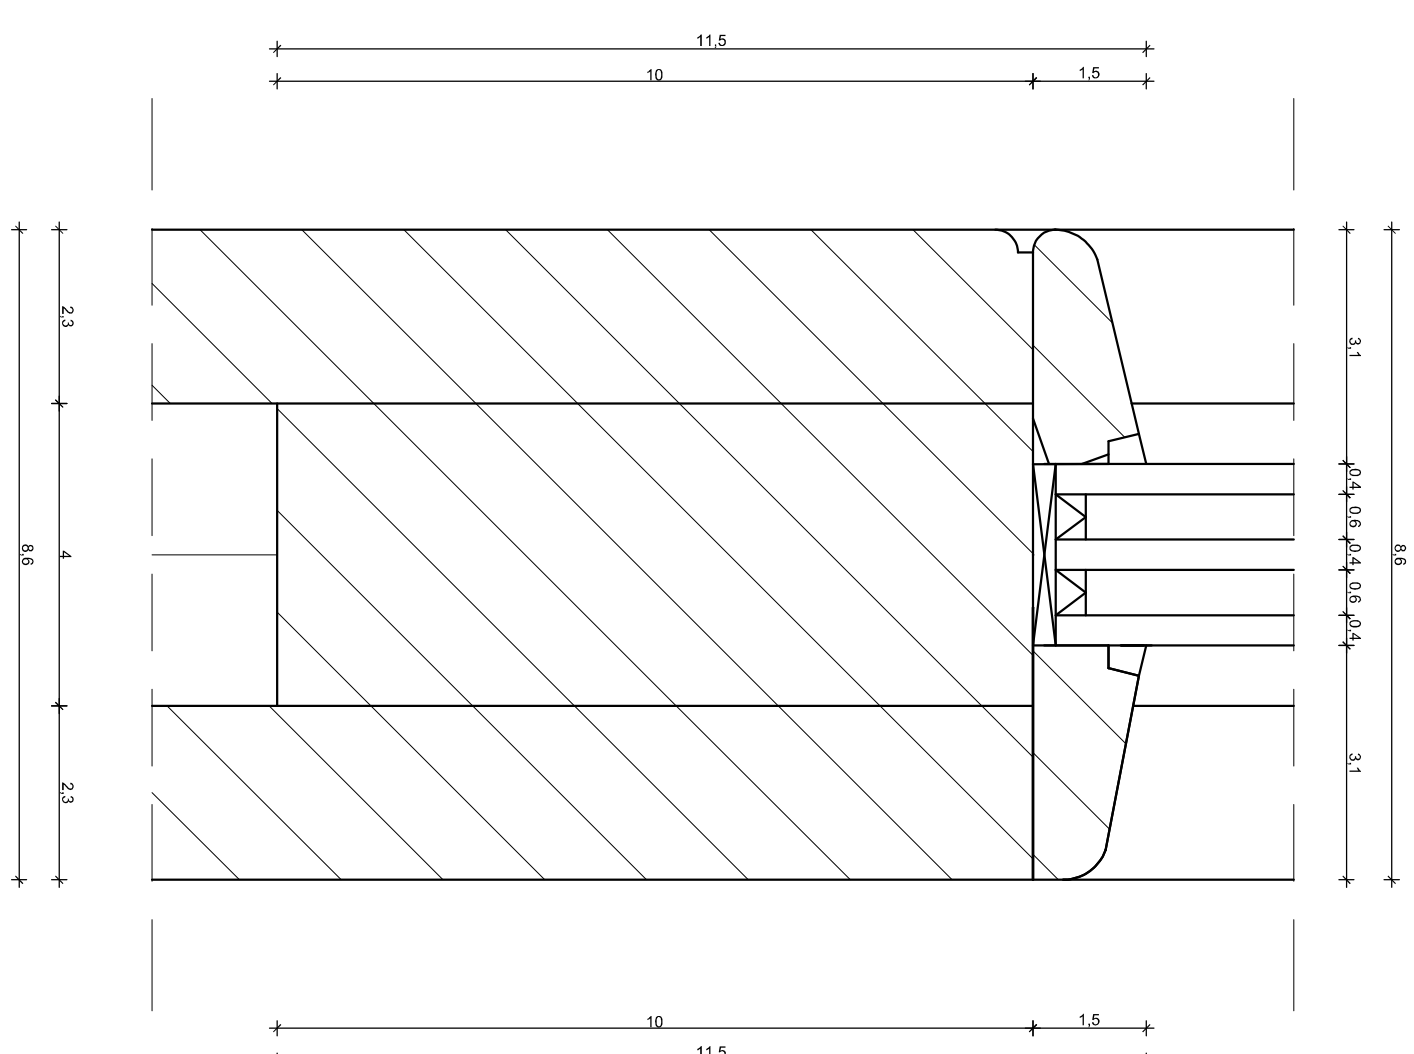


Detail 5 - Skala 1:1

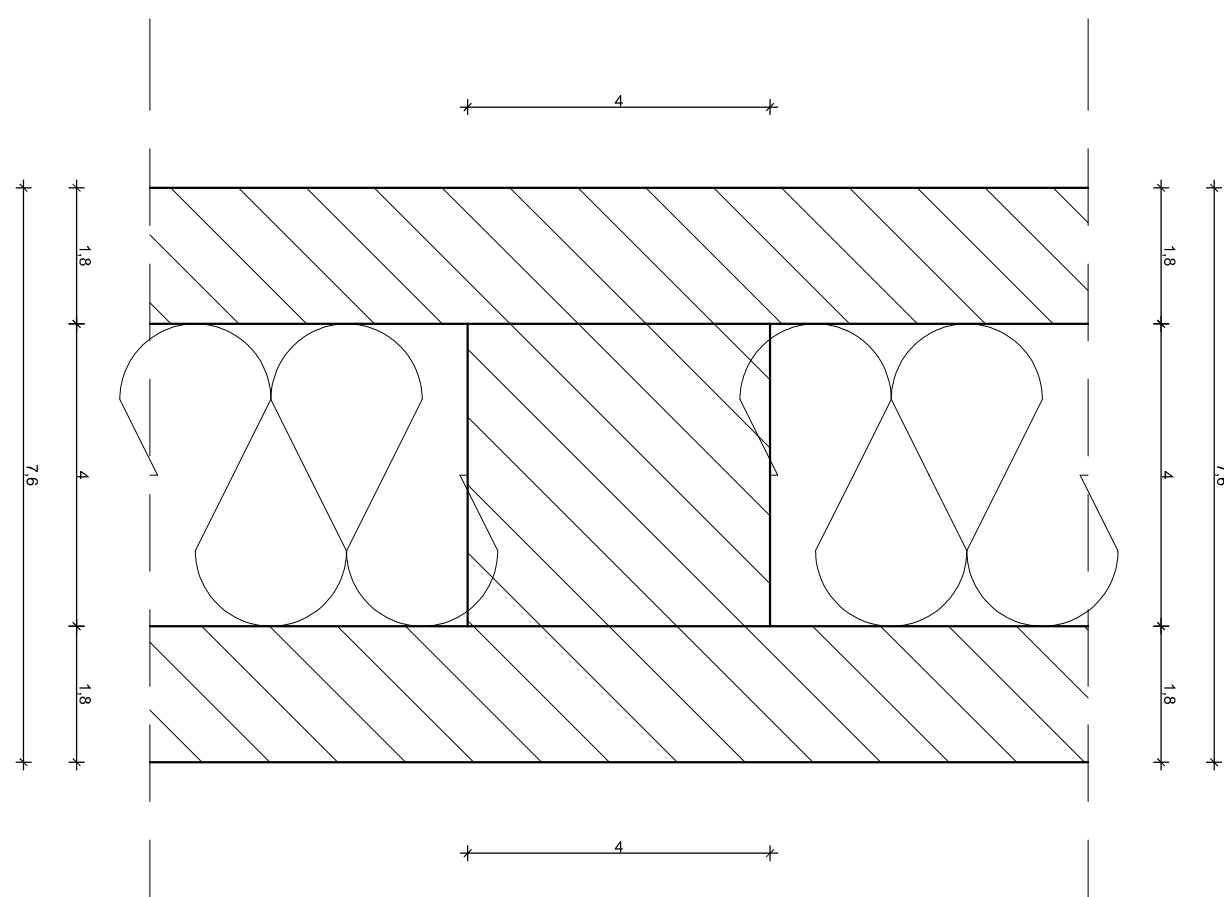


Detail 6 - Skala 1:1

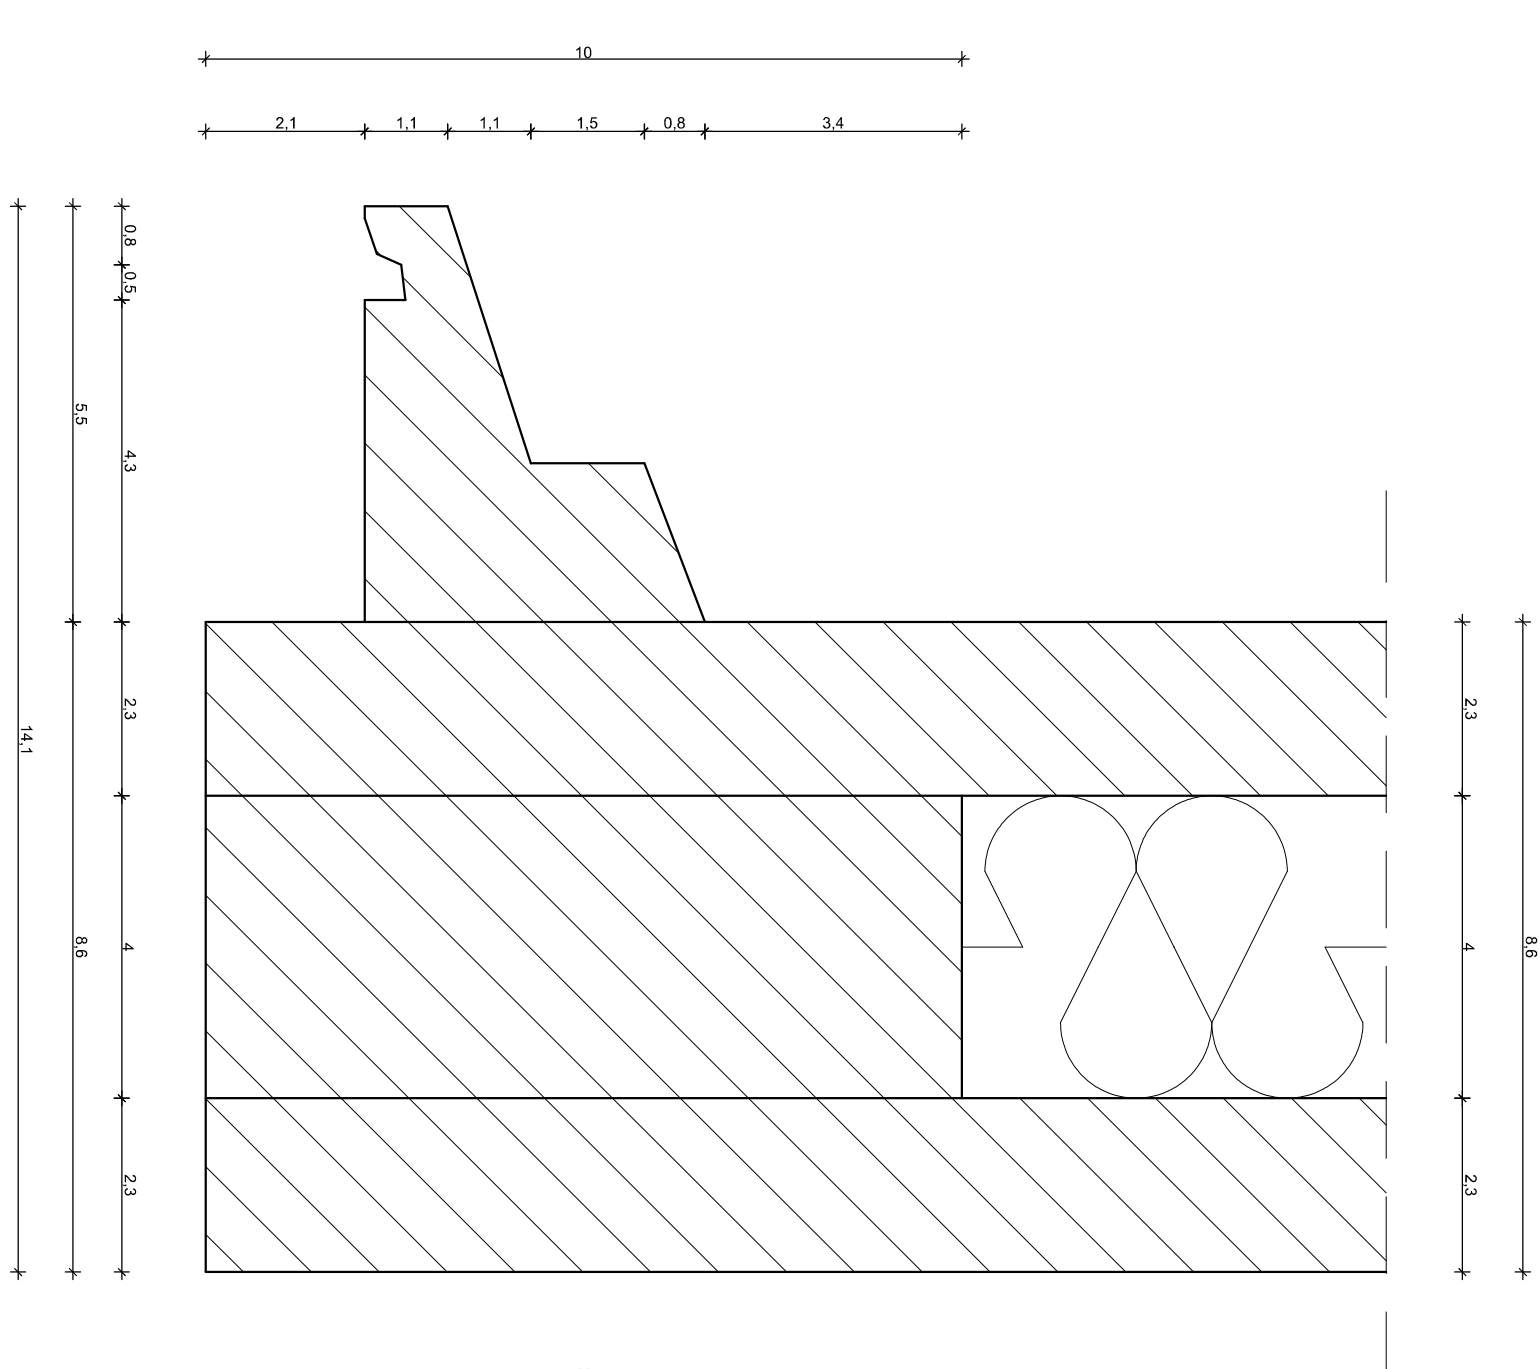


Rysunek poglądowy od zewnątrz

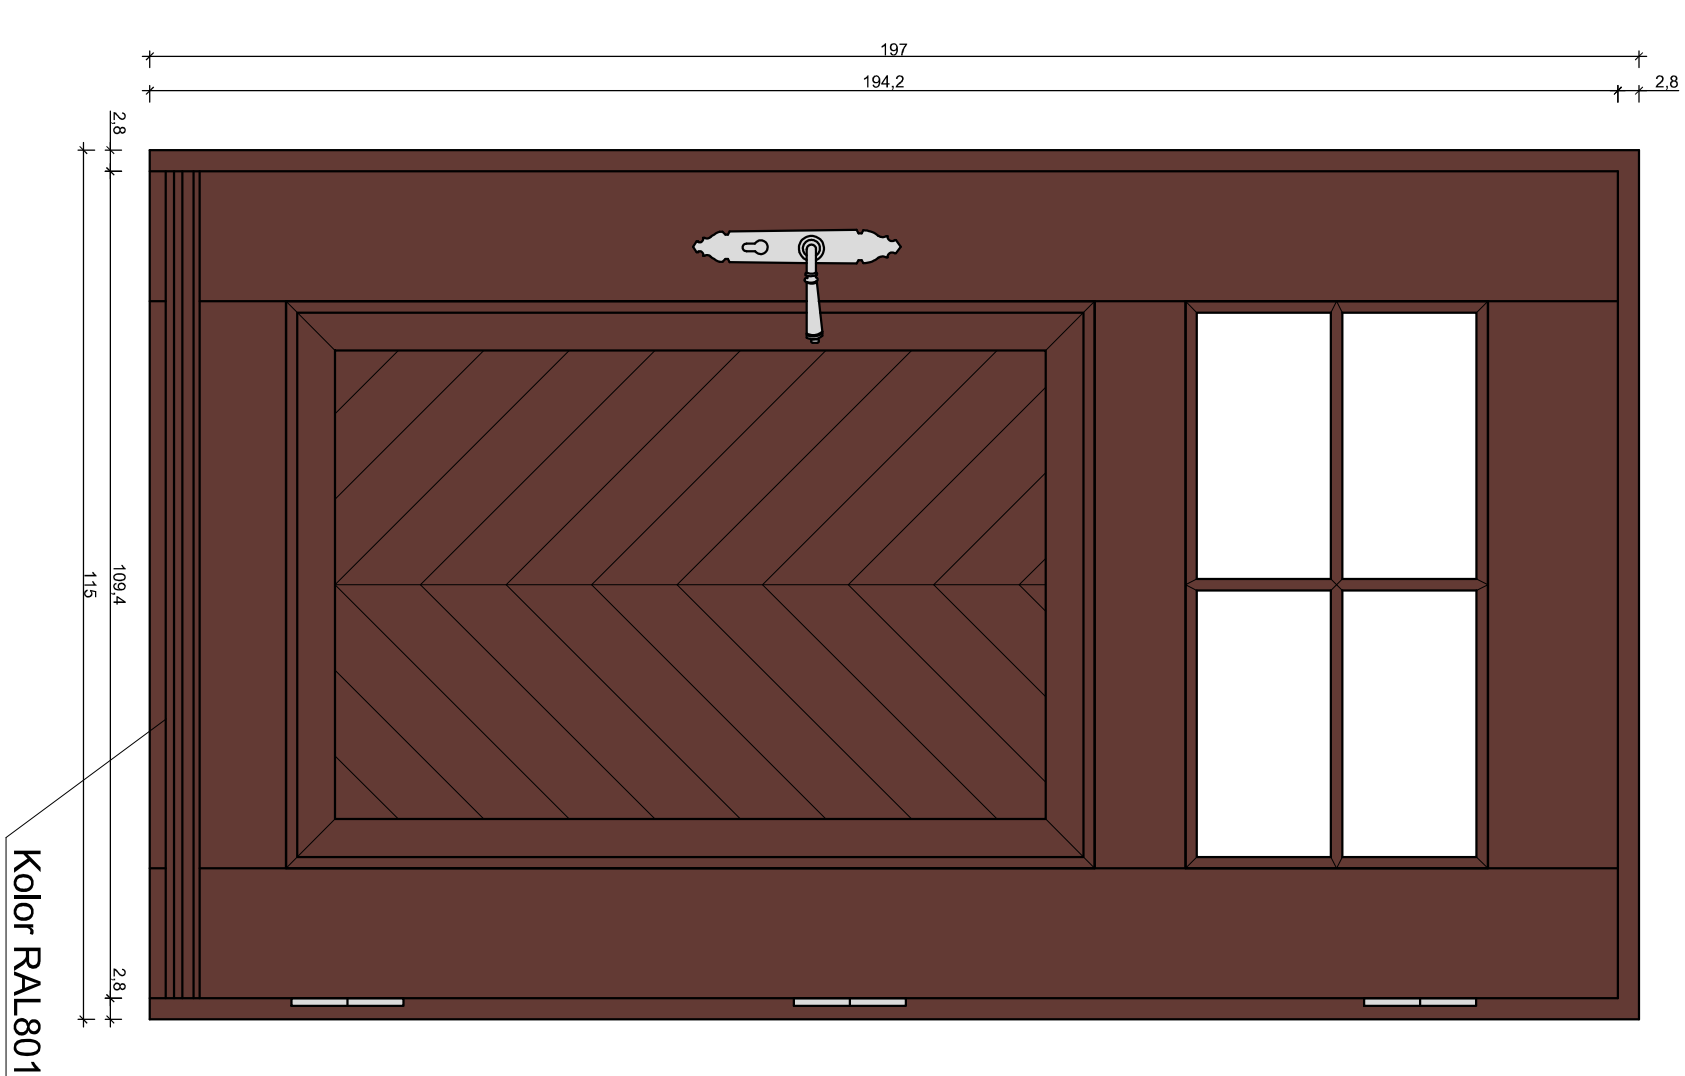

Rysunek poglądowy od wewnątrz

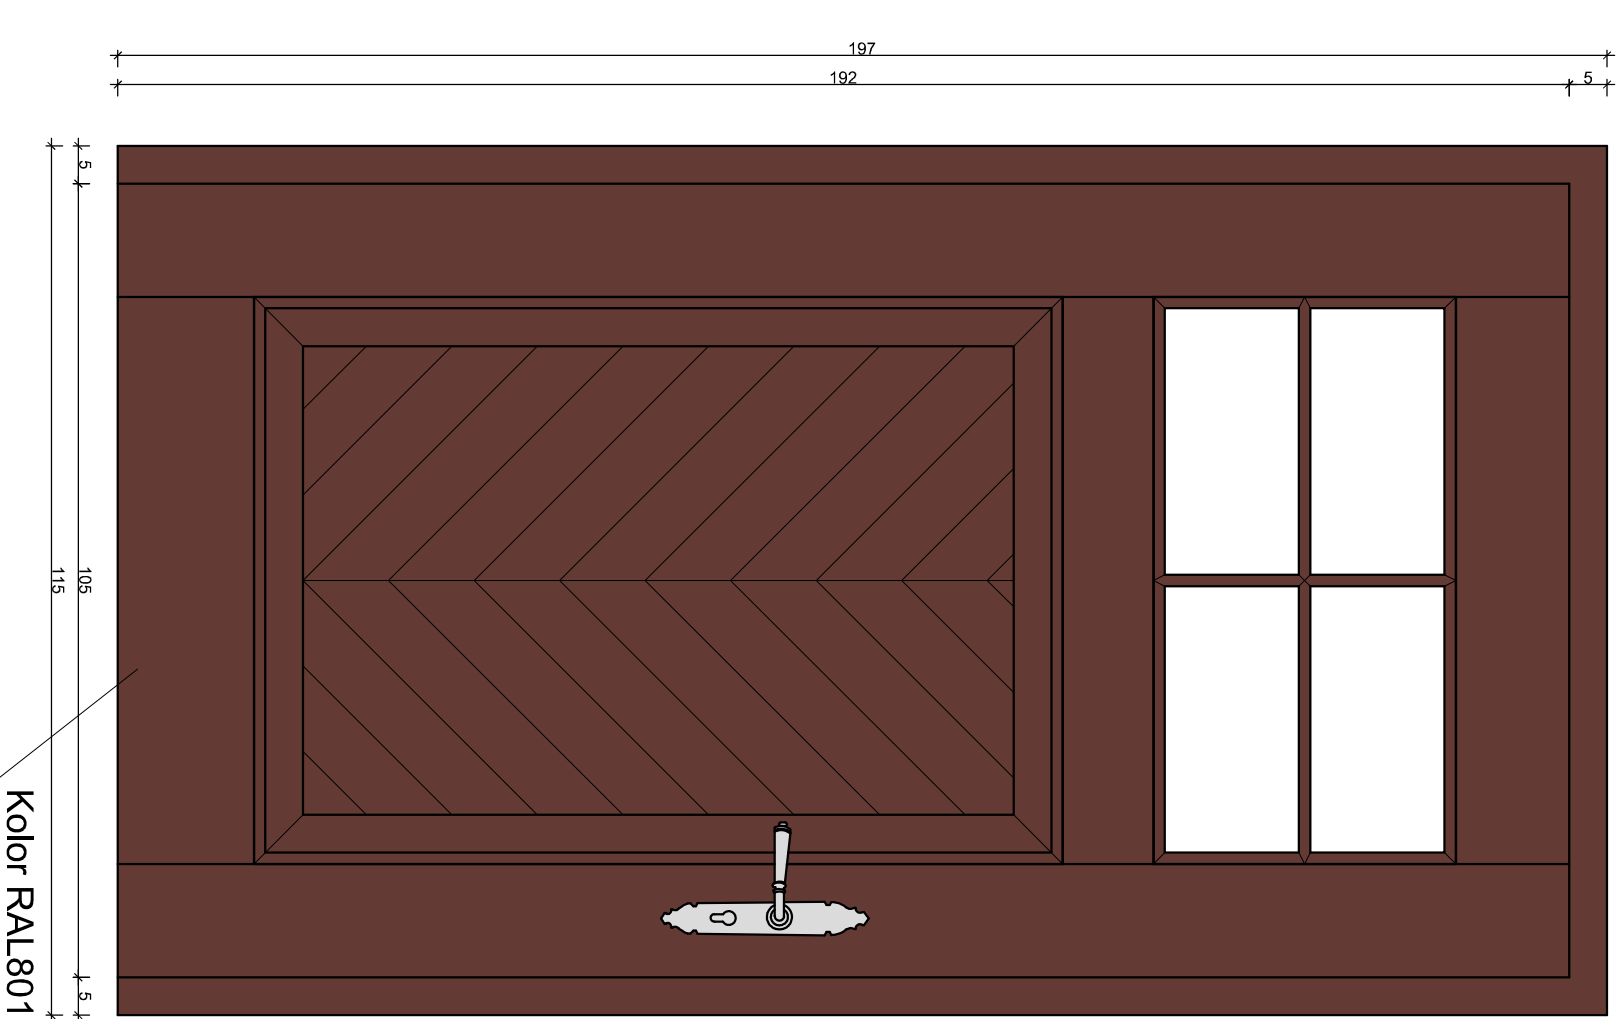

Przekrój pionowy

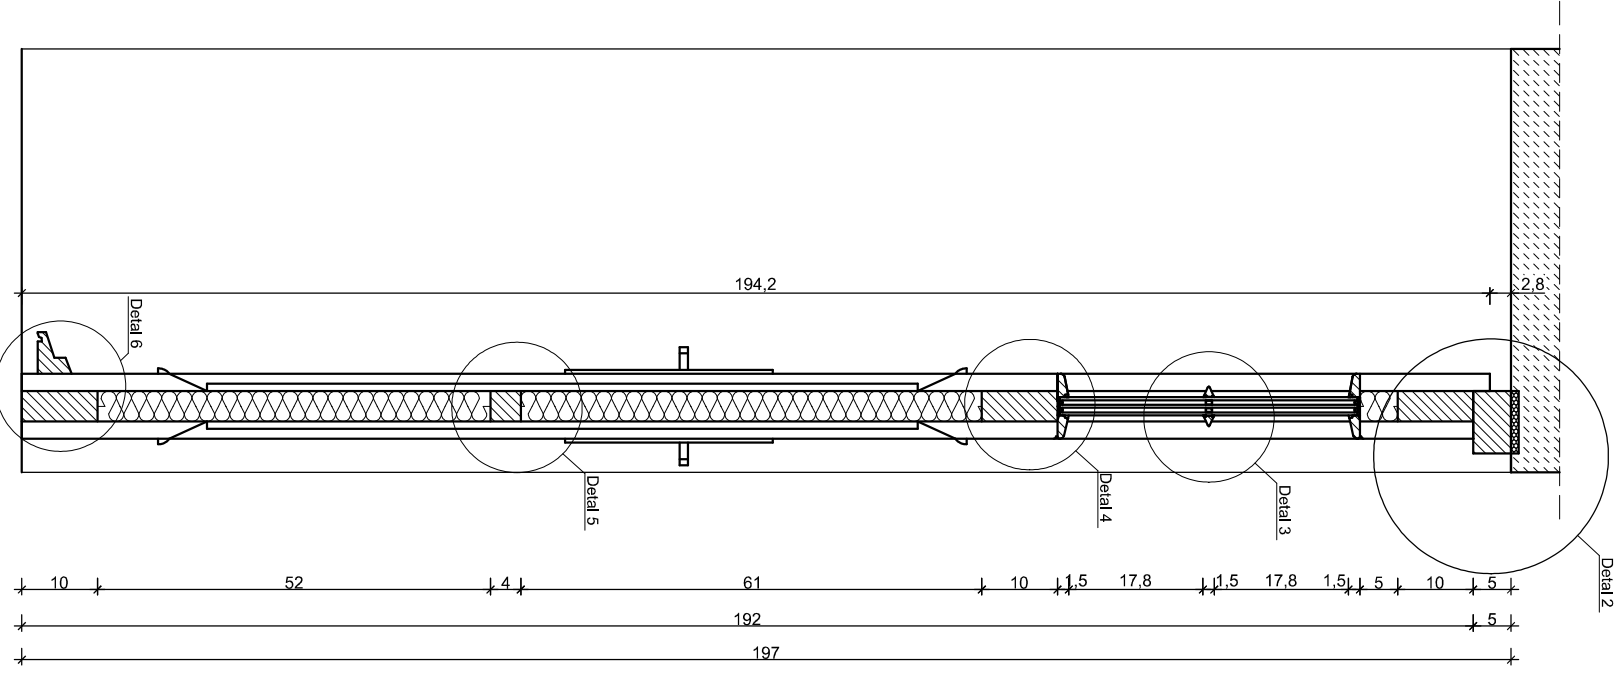

- Uwaga:
