
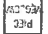


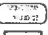

Powierzchnia pomieszczeń		
NUMER_POM	NAZWA_POM	R-SURF
01.01	KL. SCH.	12.42 m²
01.02	PRZEDPOKÓJ	4.84 m²
01.03	ŁAZIENKA	2.55 m²
01.04	POKÓJ	6.40 m²
01.05	KUCHNIA	9.61 m²
01.06	POKÓJ	22.76 m²
01.07	PRZEDPOKÓJ	4.81 m²
01.08	POKÓJ	23.25 m²
01.09	KUCHNIA	16.63 m²
01.10	ŁAZIENKA	2.52 m²
01.11	KL. SCH.	12.82 m²
01.12	PRZEDPOKÓJ	3.24 m²
01.13	ŁAZIENKA	4.08 m²
01.14	POKÓJ	16.24 m²
01.15	KUCHNIA	8.56 m²
01.16	POKÓJ	13.46 m²
SUMA		164.19 m²


LEGENDA


- 


Piec na paliwo stałe
- 


Zbiornik wzbiorczy
- 


Boiler elektryczny
- 

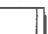
Pralka
- 


Umывалка
- 


Ustęp
- 


Prysznic
- 


Kuchenska
- 


Zlew
- 


Wanna
- 


Istniejący licznik wody
- 

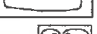
Istniejący pion kanalizacyjny
- 


Istniejąca instalacja elektryczna
- 

Istniejące zabezpieczniki elektryczne
- 


Przewody kominowe
- 

demonstaze
- 

nowe grzejniki/ wymiana na nowe grzejniki
- 

kuchenska elektryczna
- 

boiler elektryczny

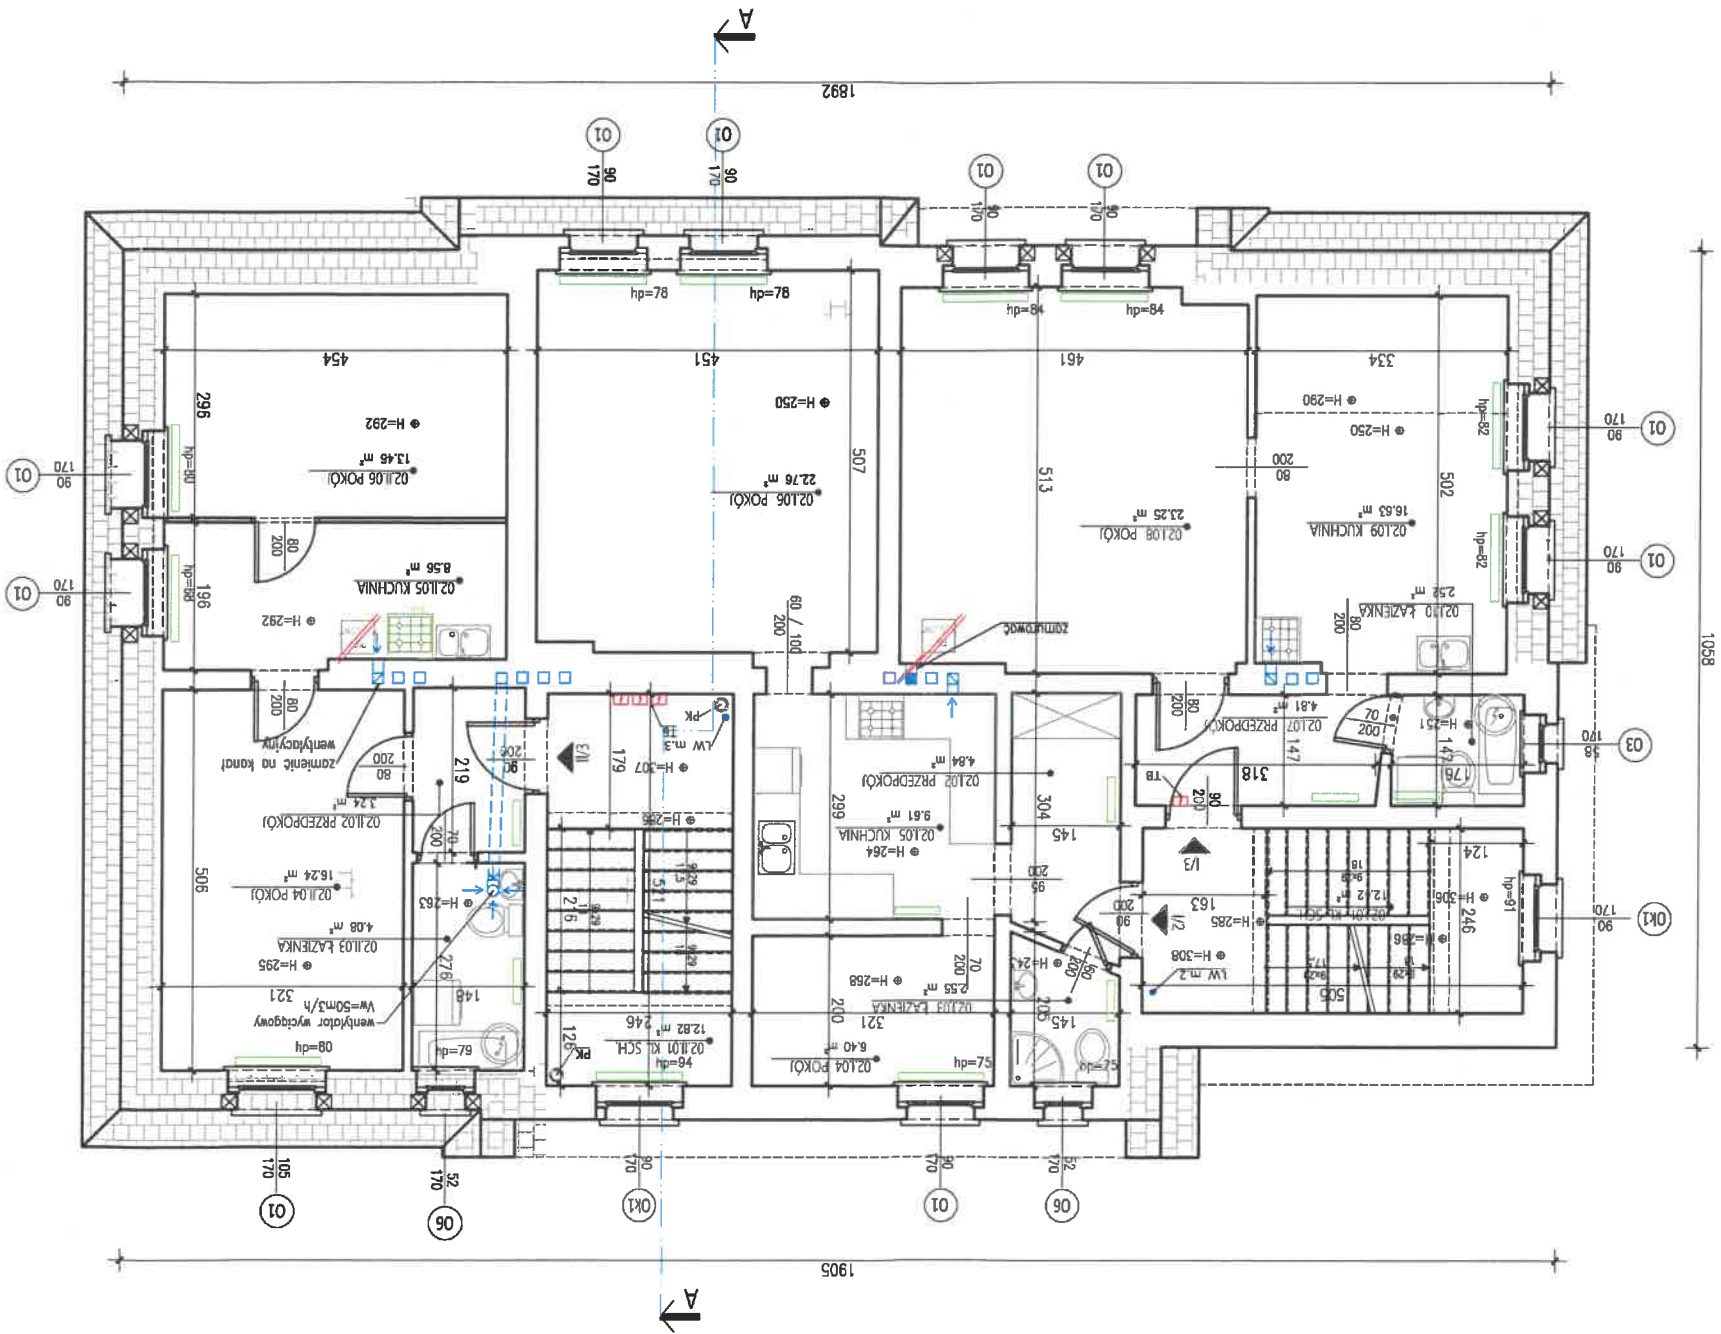

OBJEKT BUDOWLANY: BUDYNEK MIESZKALNY WIELORODZINNY		ADRES, DZIAŁKA: 44-230 CZERWIONKA-LESZCZYNY UL. WOLNOSCI 19 DZIAŁKA NR 2870/236 ID, DZIAŁKI: 247201.4.0001.AR.1.2870/236		INWESTOR: GMINA I MIASTO CZERWIONKA-LESZCZYNY, ZAKŁAD GOSPODARKI MIESZKANIOWEJ W CZERWIONCE-LESZCZYNY		ul. Ligonia 5c, 44-238 Czerwionka-leszczy		PRACOWNIA PROJEKTOWA STRUKTURA P.P. WYZWOLENIA 27/213 43-190 MIKOŁÓW www.projektystruktura.pl		PROJEKTANT SPEC PODPIS		mgr inż. arch. Tomasz Piórz 05/OPOKK/2018		WSPÓŁPRACĄ mgr inż. Łukasz Zgliniński SLK/8646/PWBKb/19		SPRAWOZDZIK		TYTUŁ RYSUNKU RZUT I PIĘTRA - PRACE REMONTOWE		DATA 2024-01		Faza PBW		BRANŻA ARCH.		NR A-06	
---	--	--	--	---	--	---	--	---	--	------------------------------	--	--	--	---	--	-------------	--	---	--	-----------------	--	-------------	--	-----------------	--	------------	--