

MAPA DO CELÓW PROJEKTOWYCH
1:500


Powiat: WŁOCŁAWSKI
Gmina: 041807_2 FABIANKI
Obręb: 0011 Szpetal Górny
Działka: 301/13, 301/15, 31/28, 301/18 ul. Malinowa
Rejestr: GGN.6640.626.2022
Mapa aktualna w zakresie na dzień 24.02.2022 r.
Układ współrzędnych: „2000 strefa 6”, układ wys. „EVRF2007”
Mapa do celów projektowych została wykonana bez ustalenia obciążeń
Oznaczenie granic obszaru który był przedmiotem aktualizacji
Nie wyklucza się istnienia w terenie innych – niż wykazanych na niniejszej mapie – urządzeń podziemnych, które nie były zgłoszone do inwentaryzacji lub o których brak jest informacji w instytucjach branżowych

Wykonawca:	„GEOSKALA” mgr inż. Mariusz Wiśniewski Dąbrówka 4, 87-721 Raciążek tel. 500 263 949 NIP: 891-160-49-88 REG. 386103850
Opracował:	GEODETA mgr inż. Mariusz Wiśniewski
Kierownik prac:	GEODETA inż. Adam Lewandowski Upr. zaw. nr 18821

Poświadczam, że niniejszy dokument został opracowany w wyniku prac geodezyjnych i kartograficznych, których rezultaty zawiera operat techniczny pozytywnie zweryfikowany. Jednocześnie informuję, że jestem świadomy odpowiedzialności karnej za złożenie fałszywego oświadczenia.	
Identyfikator zgłoszenia prac geodezyjnych	GGN.6640.626.2022
Organ służby geodezyjnej, który otrzymał zgłoszenie	Starosta Włocławski
Wykonawca prac geodezyjnych	Geoskala mgr inż. Mariusz Wiśniewski
Nr oraz data sporządzenia dokumentu zawierającego wynik pozytywnej weryfikacji	Protokół Weryfikacji GGN.6640.626.2022_3 z dnia 04.03.2022r.
Imię i nazwisko oraz nr uprawnień zawodowych kierownika prac	Adam Lewandowski Nr uprawnień 18821

Za zgodność z oryginałem:
MGR INŻ. MAREK SZULC
UPR. NR EWID. LOD/1592/PWOS/11, 25/86

(Signature)

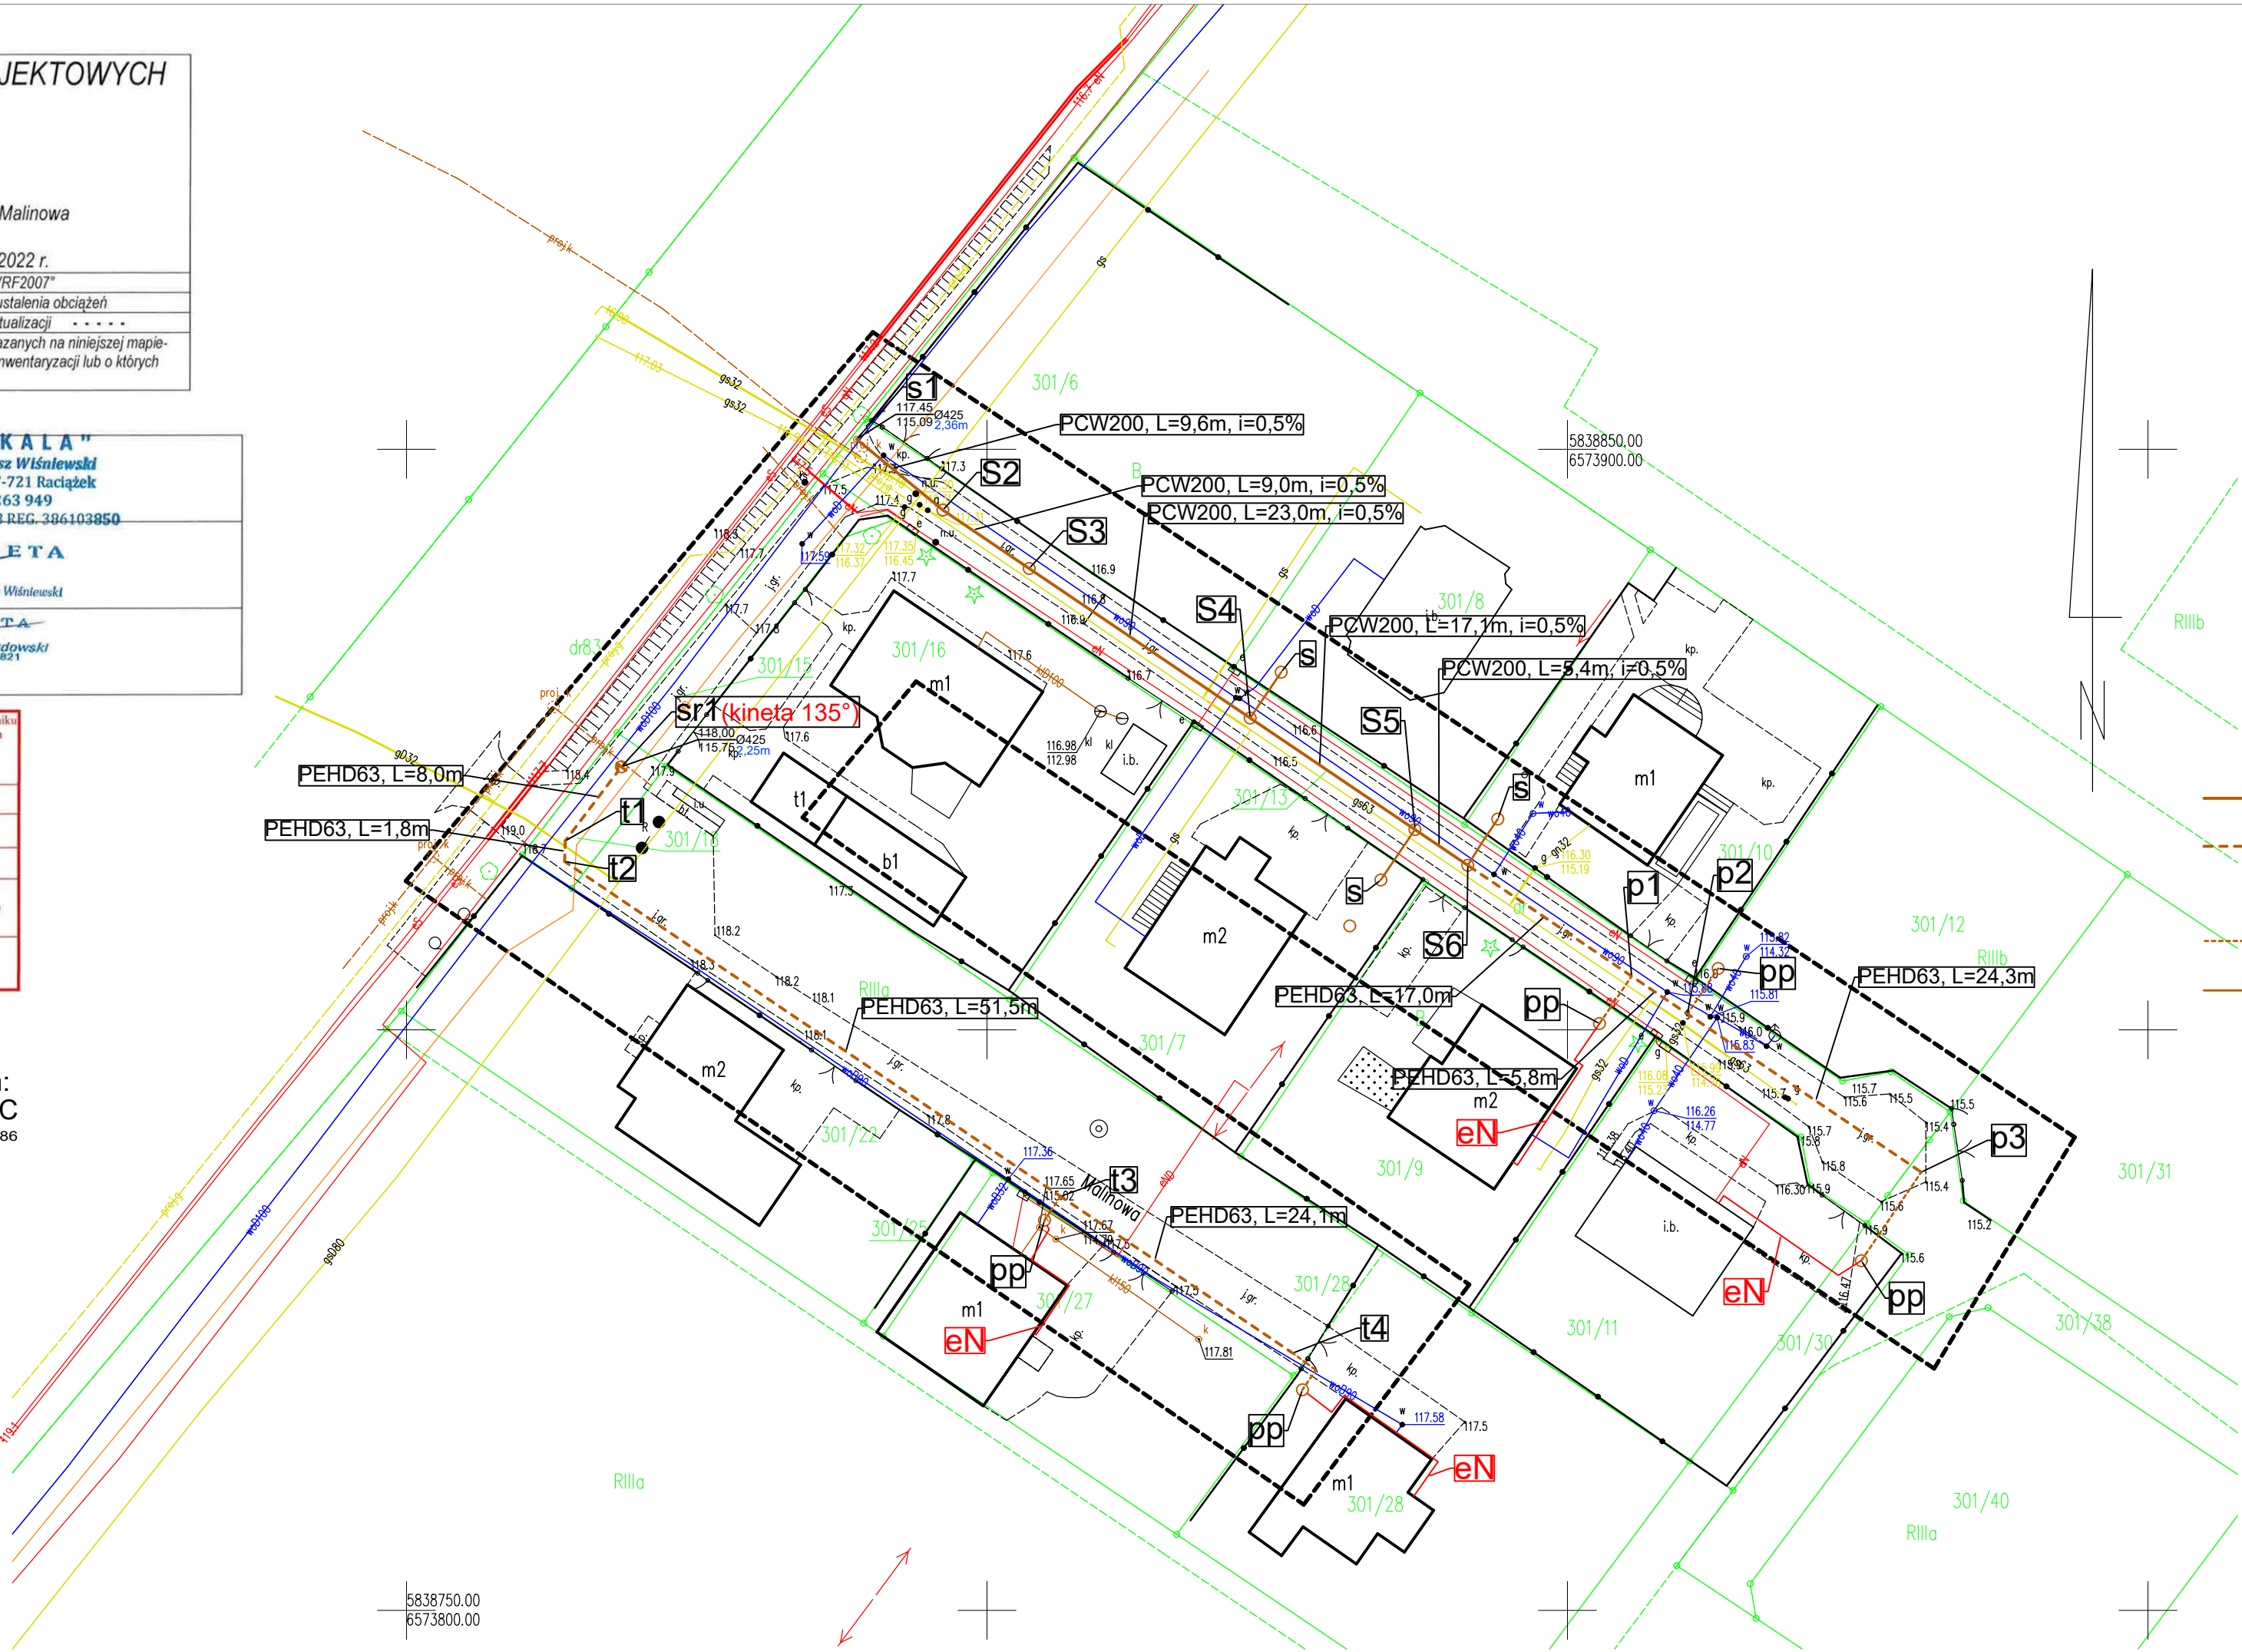

- LEGENDA:**
- KANALIZACJA SANITARNA GRAWITACYJNA
 - KANALIZACJA SANITARNA CIŚNIENIOWA
 - STUDNIE REWIZYJNE KANALIZACJI GRAWITACYJNEJ
 - PRZYŁĄCZA KANALIZACJI CIŚNIENIOWEJ
 - PRZYŁĄCZA GRAWITACYJNE DO GRANICY DZIAŁKI

Nazwa zadania:	"BUDOWA KANALIZACJI SANITARNEJ W UL. WŁOCŁAWSKIEJ I SĄSIEDNICH W SZPETALU GÓRNYM" W GMINIE FABIANKI		
Tytuł rysunku:	PROJEKT ZAGOSPODAROWANIA TERENU		
Adres inwestycji:	ULICA MALINOWA W SZPETALU GÓRNYM W GMINIE FABIANKI Powiat: włocławski, gmina: 041807_2 Fabianki, obręb: 0011 Szpetal Górny, dz. sieć. 301/13, 301/38, 301/18, 301/28. Dz. przyłącza. 301/28, 301/27, 301/16, 301/8, 301/7, 301/10, 301/9, 301/30, 301/12		
Inwestor:	GMINA FABIANKI Fabianki 4, 87-811 FABIANKI		
Projektował:	Imię i Nazwisko, nr upr.	Data/Podpis:	
mgr inż. Marek Szulc upr.25/86, LOD/1592/PWOS/11		03/2024 <i>(Signature)</i>	
Stadium opracowania:	Skala:	Nr rys.	
PZT/PBA	1 : 500	1	