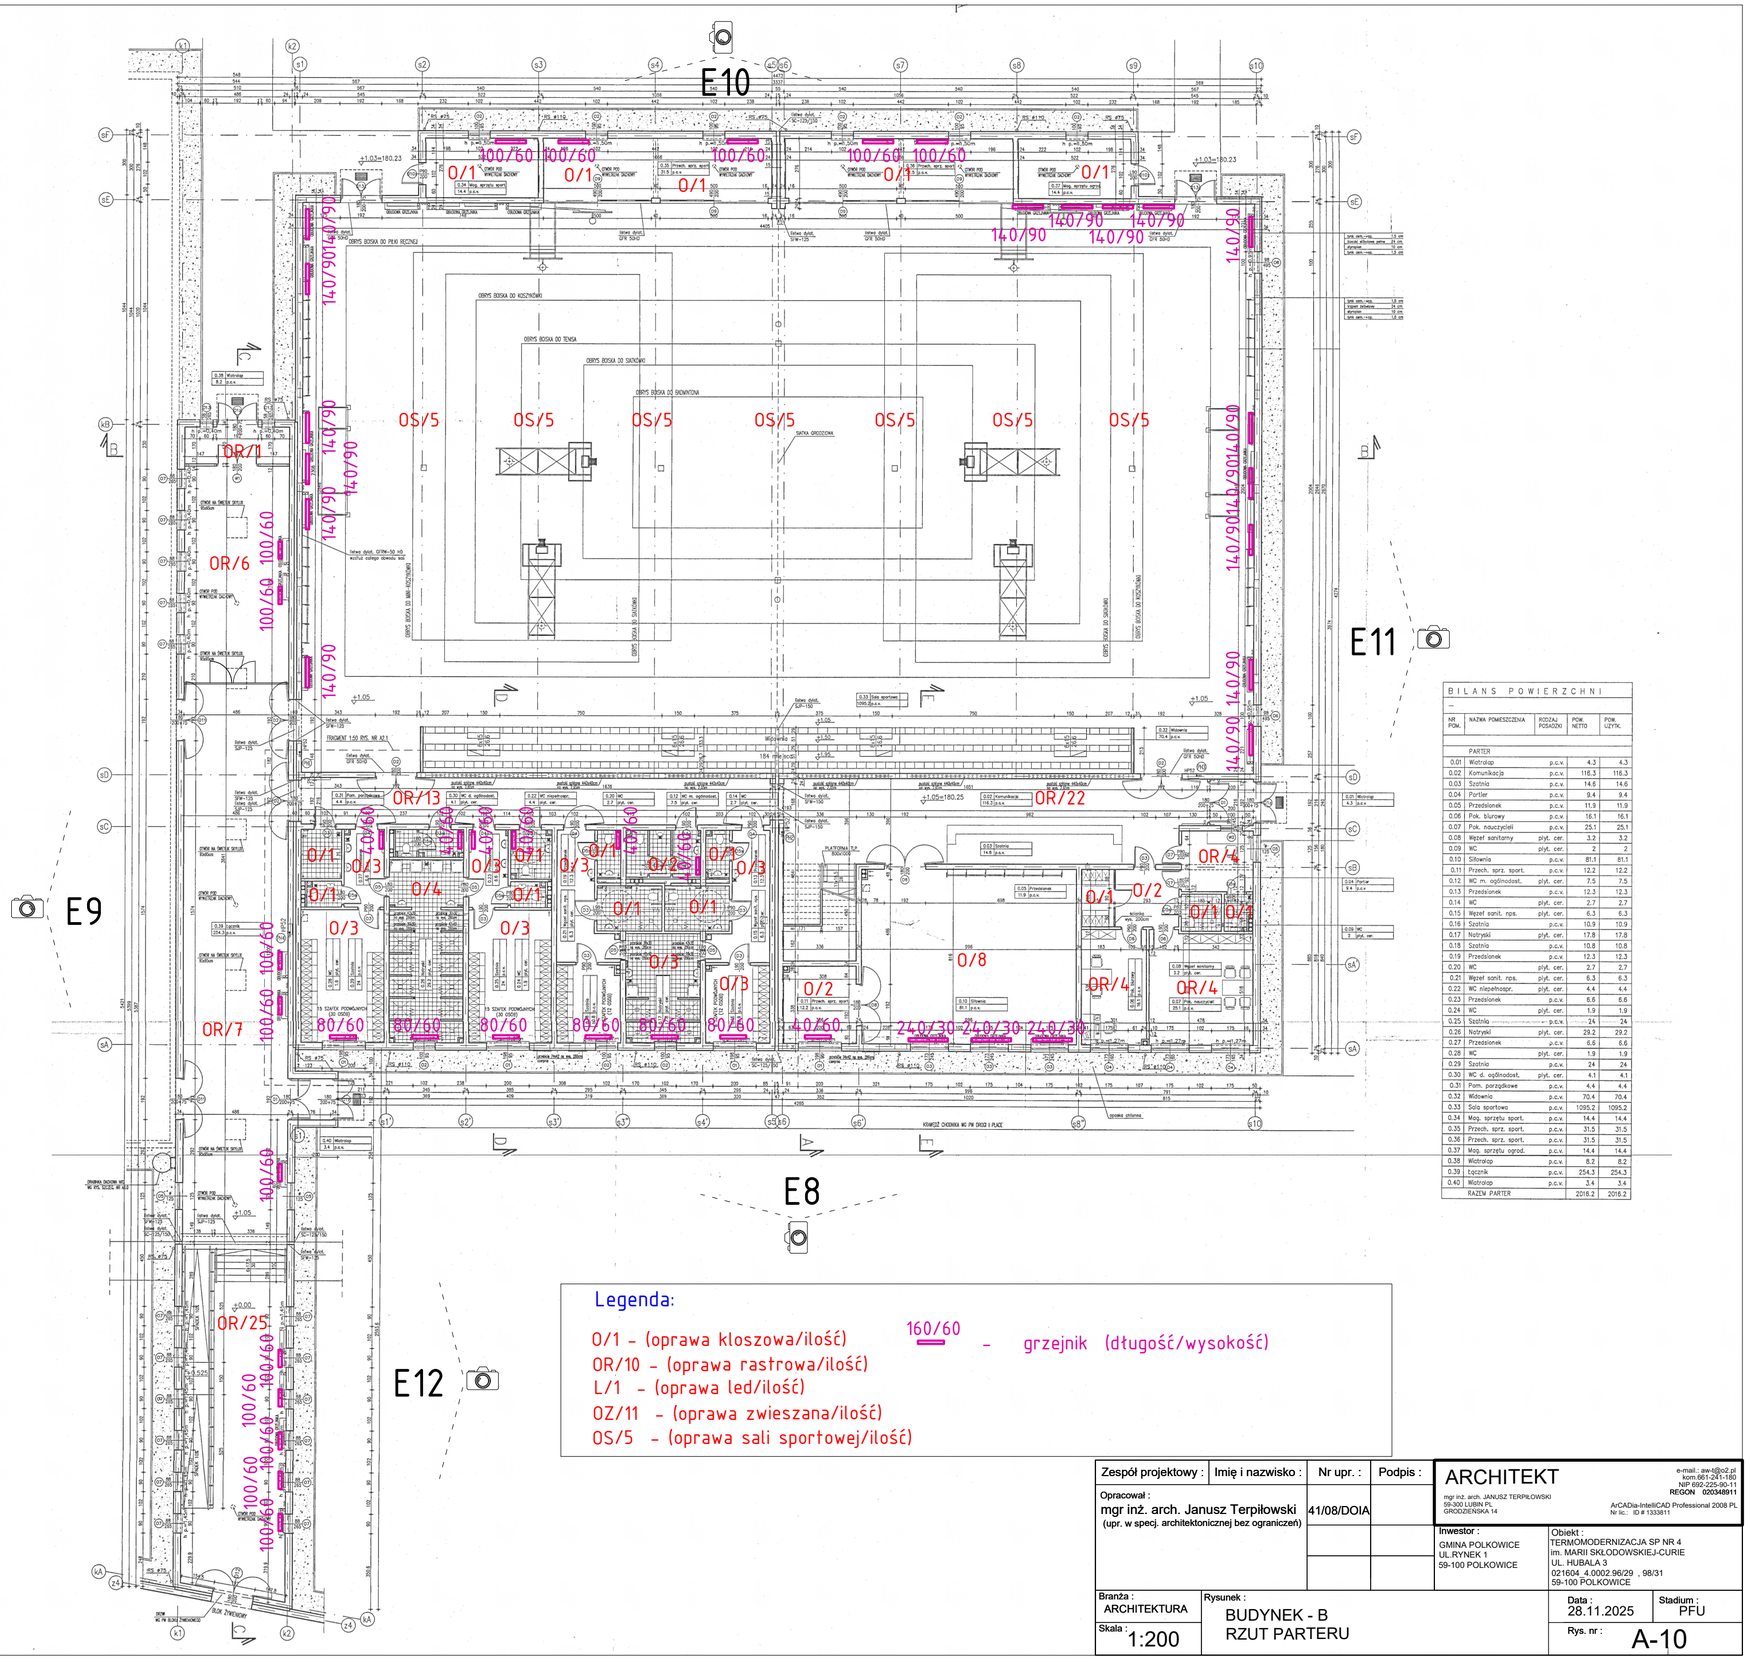
E10
E11
E12
E9
E8
OBRYS BOISKA DO PIŁKI RĘCZNEJ
OBRYS BOISKA DO KOSZYKÓWKI
OBRYS BOISKA DO TENISA
OBRYS BOISKA DO SIATKÓWKI
OBRYS BOISKA DO SIATKÓWKI
SIATKA GRODZIOWA
OBRYS BOISKA DO MINI-KOSZYKÓWKI
OBRYS BOISKA DO SIATKÓWKI
OBRYS BOISKA DO KOSZYKÓWKI
OS/5
OR/1
OR/6
OR/7
OR/13
OR/22
OR/25
OR/4
O/1
O/2
O/3
O/8
100/60
140/90
80/60
240/30
