


	Nawierzchnia z kostki granitowej 15/17
	Pobocze kamienne
	Zieleń niska
	Granice działek
	Krawężnik betonowy najazdowy 15x22 wtopiony
	Krawężnik betonowy najazdowy 15x22 h=6cm
	Obrzeże betonowe 8x30 wtopione
	Ścianka oporowa L130/80
	Docelowe wyznaczenie miejsc postojowych
	Projektowany zrywopót

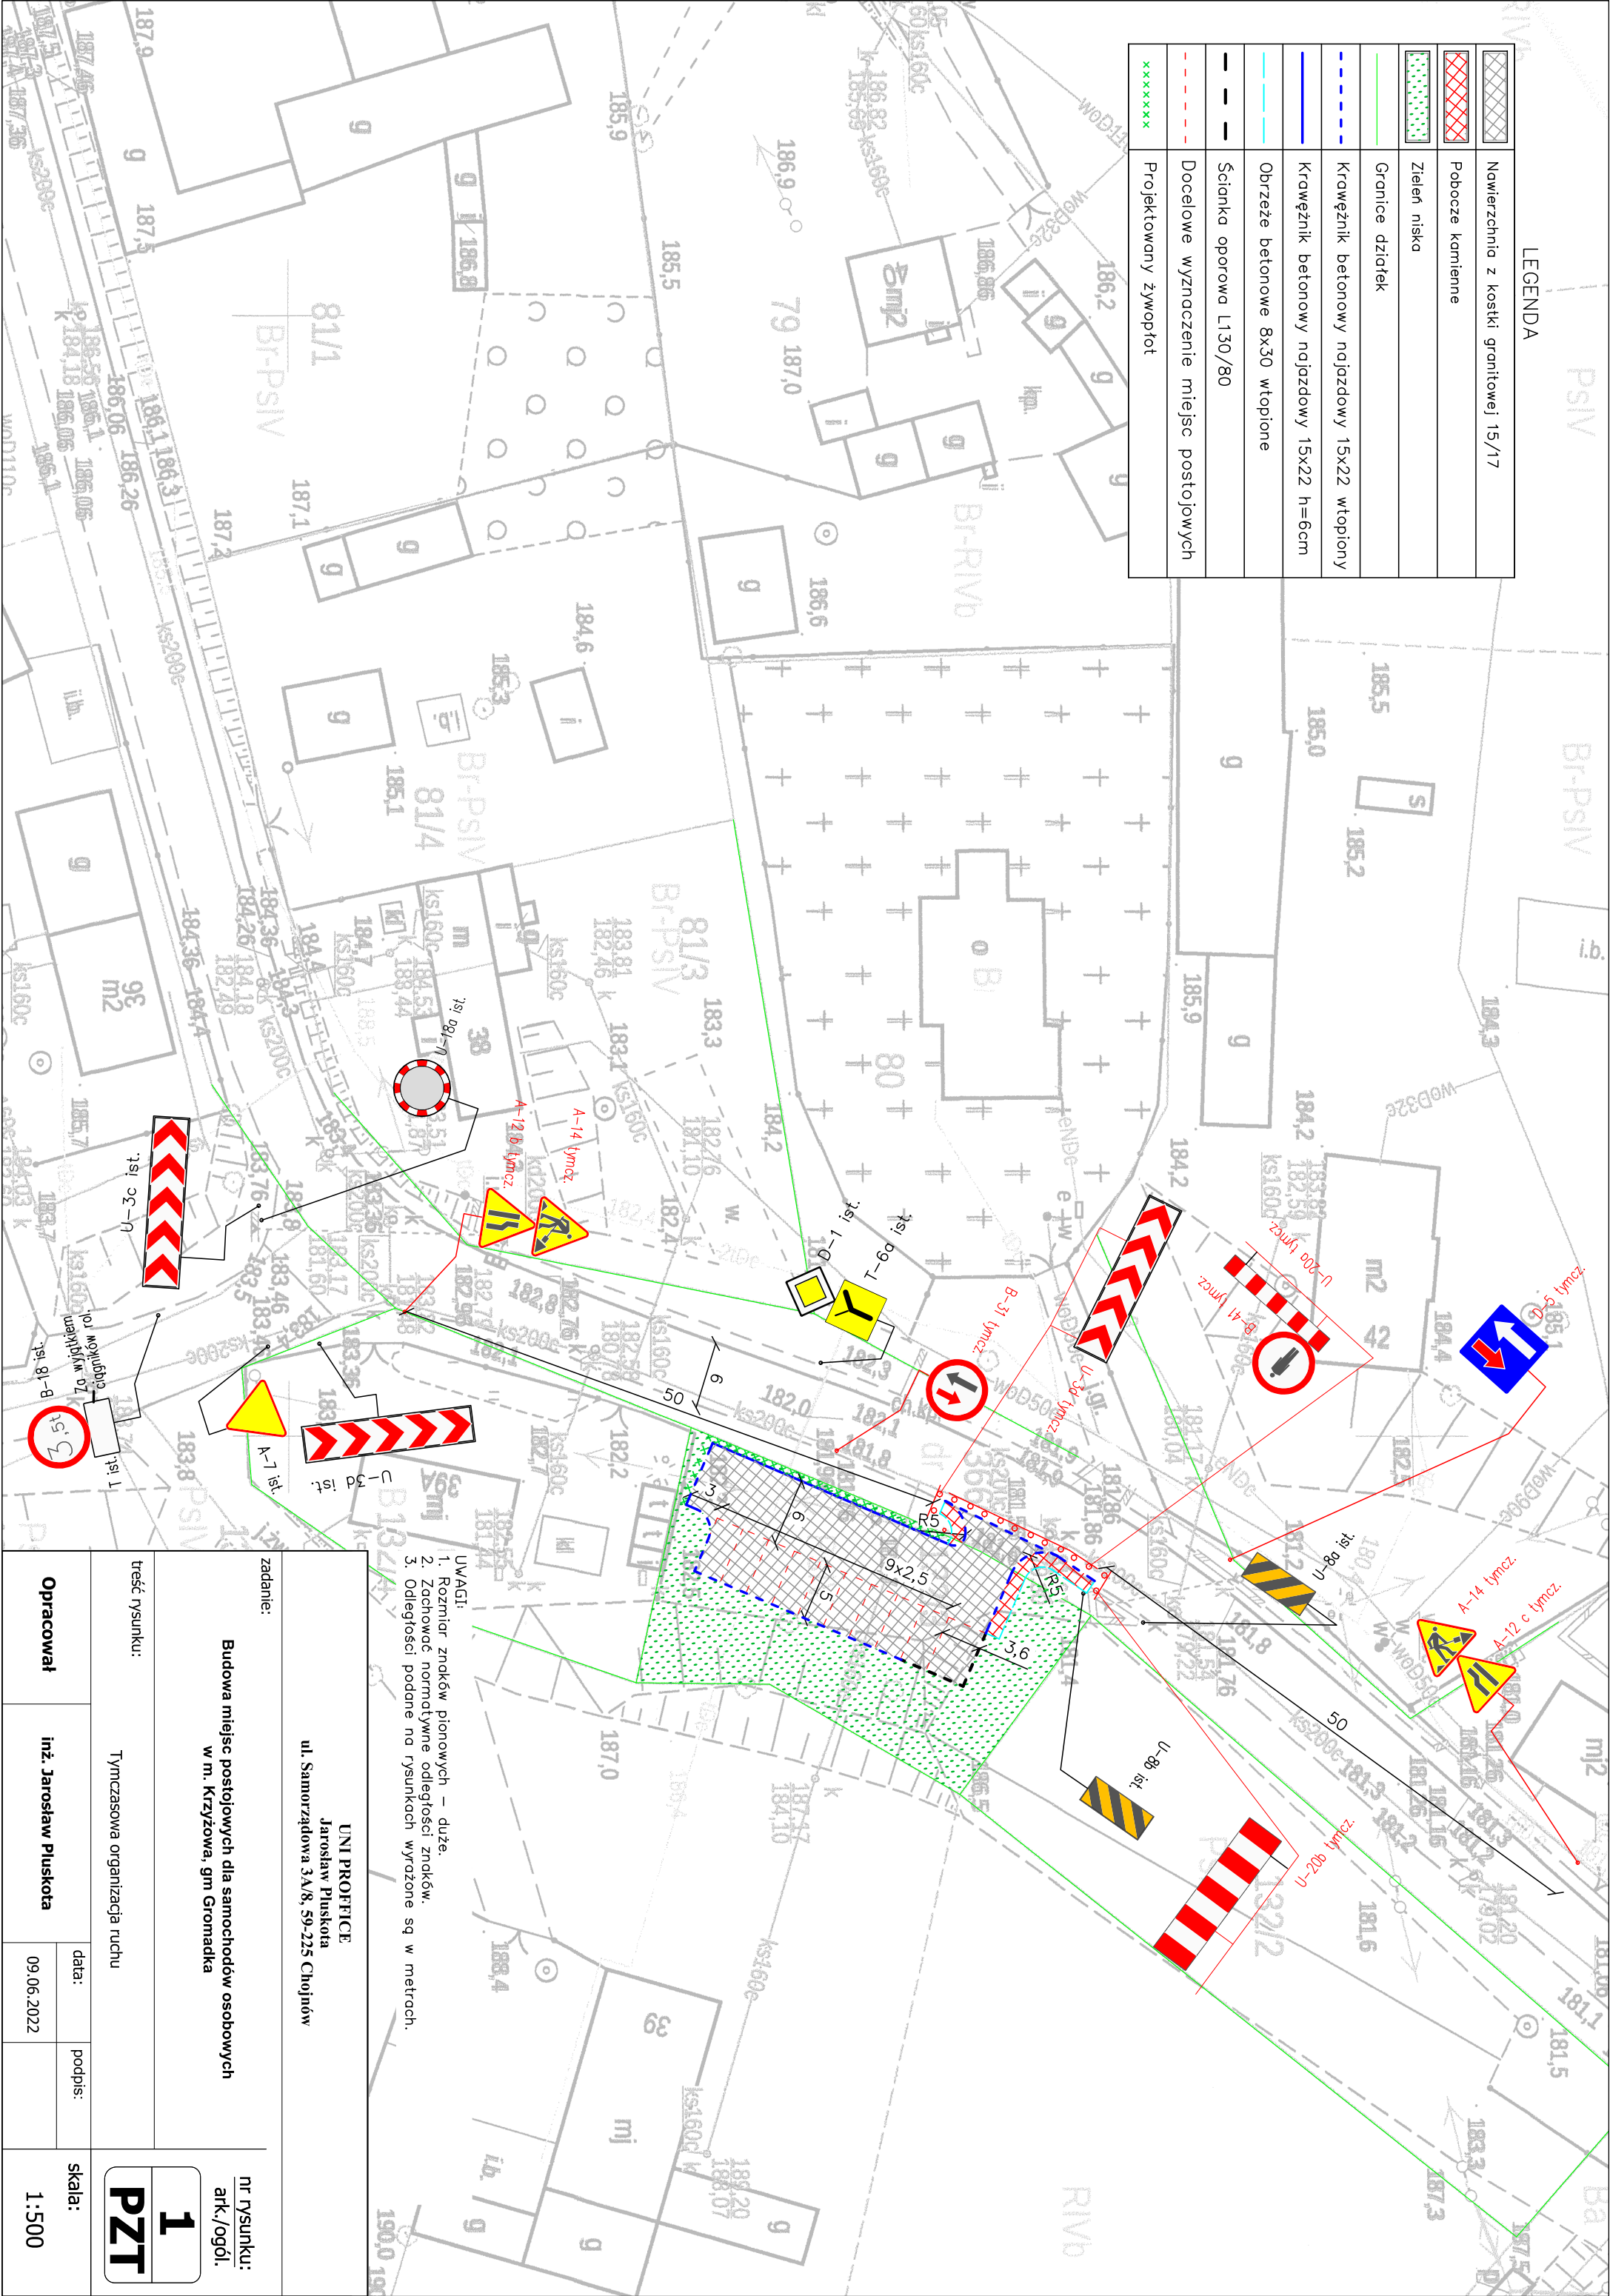

zadanie:				nr rysunku:	
Budowa miejsc postojowych dla samochodów osobowych w m. Krzyżowa, gm Gromadka				1	
treść rysunku:				PZT	
Tymczasowa organizacja ruchu				skala:	
Opracował inż. Jarosław Pluszkota				1:500	
data:				09.06.2022	
podpis:					