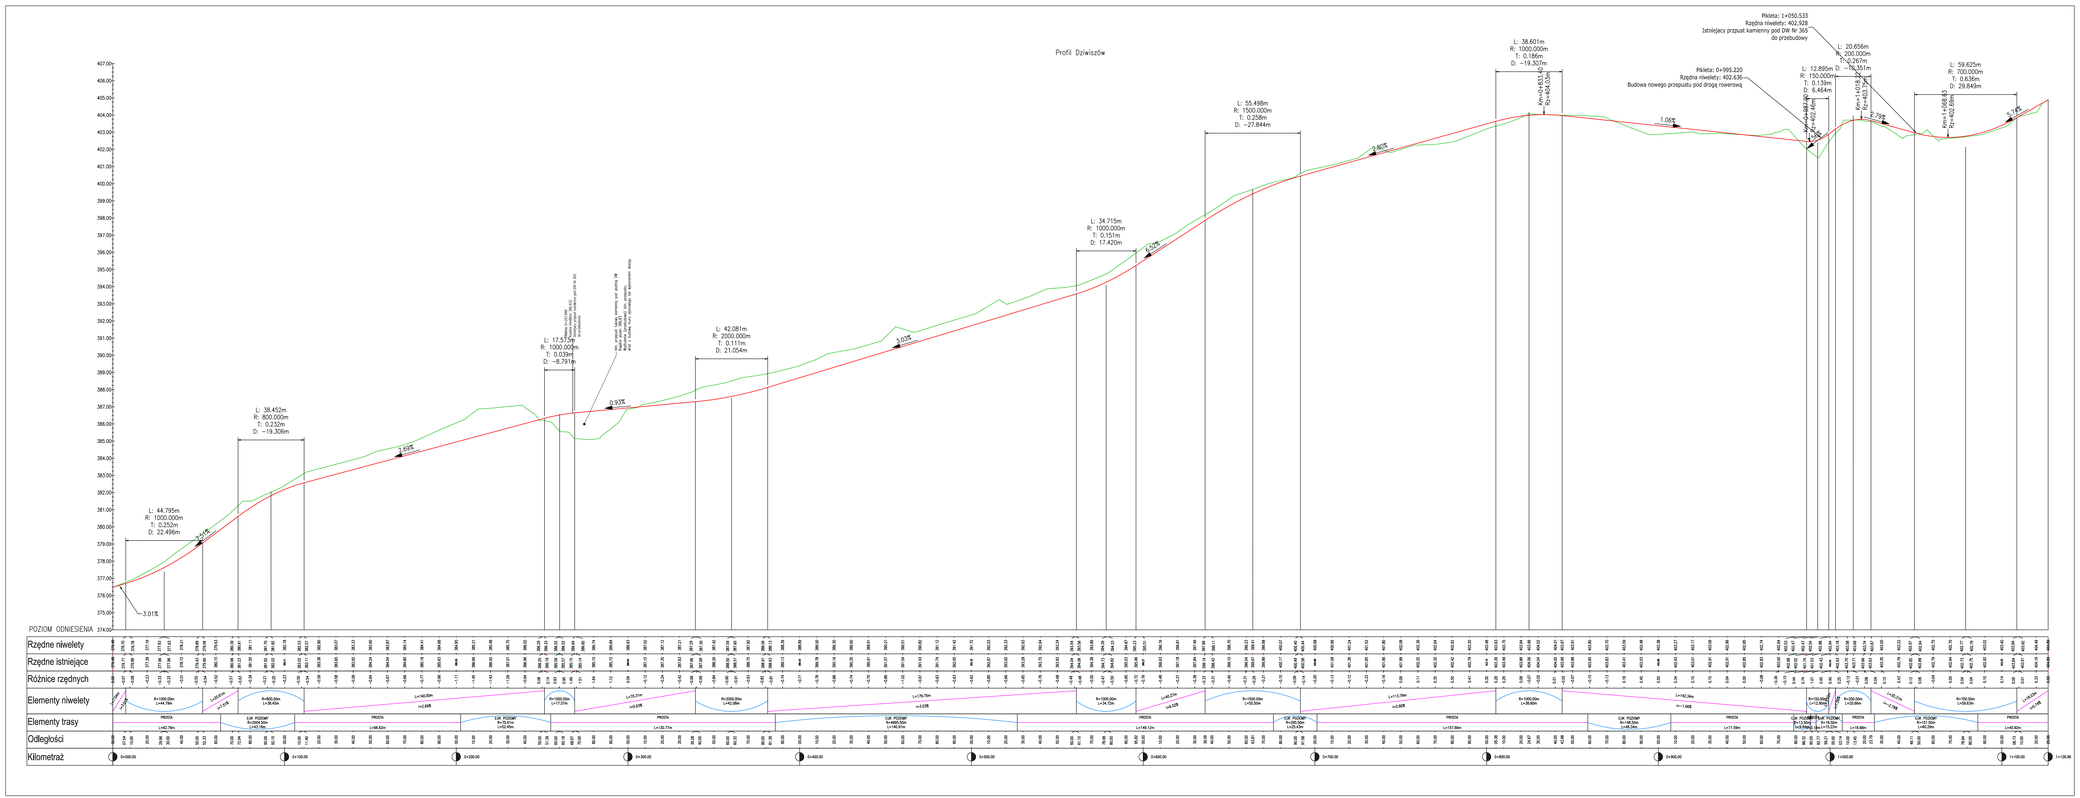
Profil Dziwiszów
L: 44.795m
R: 1000.000m
T: 0.252m
D: 22.496m
3.01%
L: 38.452m
R: 800.000m
T: 0.232m
D: −19.306m
2.69%
L: 17.572m
R: 1000.000m
T: 0.039m
D: −8.791m
Km 0+000.000 Rzędna niwelety: 374.000 Rzędna terenu pod linią: 374.000