


Mapa do celów projektowych
Oznaczenie kancelaryjne zgłoszenia pracy geodezyjnej: 6640.3040.2025
Jednostka ewidencyjna: 220202_4 Brusy-M
Obręb ewidencyjny: 0001, Brusy
Miejscowość: Brusy
Działka: 502, 752/6, 768/1, 512/48, 769/1, 773/1, 769/9, 770/1, 770/2, 772/1, 772/2, 773/4, 769/11, 769/12, 771/1, 771/2, 774/3, 769/13, 769/14, 773/5, 773/6
Skala mapy: 1:500
Układ współrzędnych prostokątnych płaskich: 2000/18
Układ współrzędnych wysokościowych: PL-EVRF2007-NH
Oznaczenie obszaru, który był przedmiotem aktualizacji:
Data opracowania mapy: 18.11.2025r

Zastrzega się, że opracowana mapa może nie zawierać pełnej informacji o przebiegu urządzeń podziemnych, których z powodu braku danych instytucji branżowych oraz stosowanych metod pomiaru ujawnienie nie jest możliwe. Wykonanie niniejszej mapy nie było poprzedzone ustaleniami dotyczącymi ewentualnych służebności gruntowych obciążających grunty położone w granicach projektowanej inwestycji budowlanej. Granic nie ustalano, granice przyjęto z PODGIK Chojnice. Mapę wykonano na podstawie danych pozyskanych z PZGIK Chojnice

Kierownik:
Jan Gadzała Nr upr.11775
Wykonawca:
GEODEZJA EMANUELA GADZAŁA
ul. Witosa 18, 89-632 Brusy
tel. 889 961 389, geodezja.brusy@wp.pl
NIP 555 204 16 37 REGON 386955168

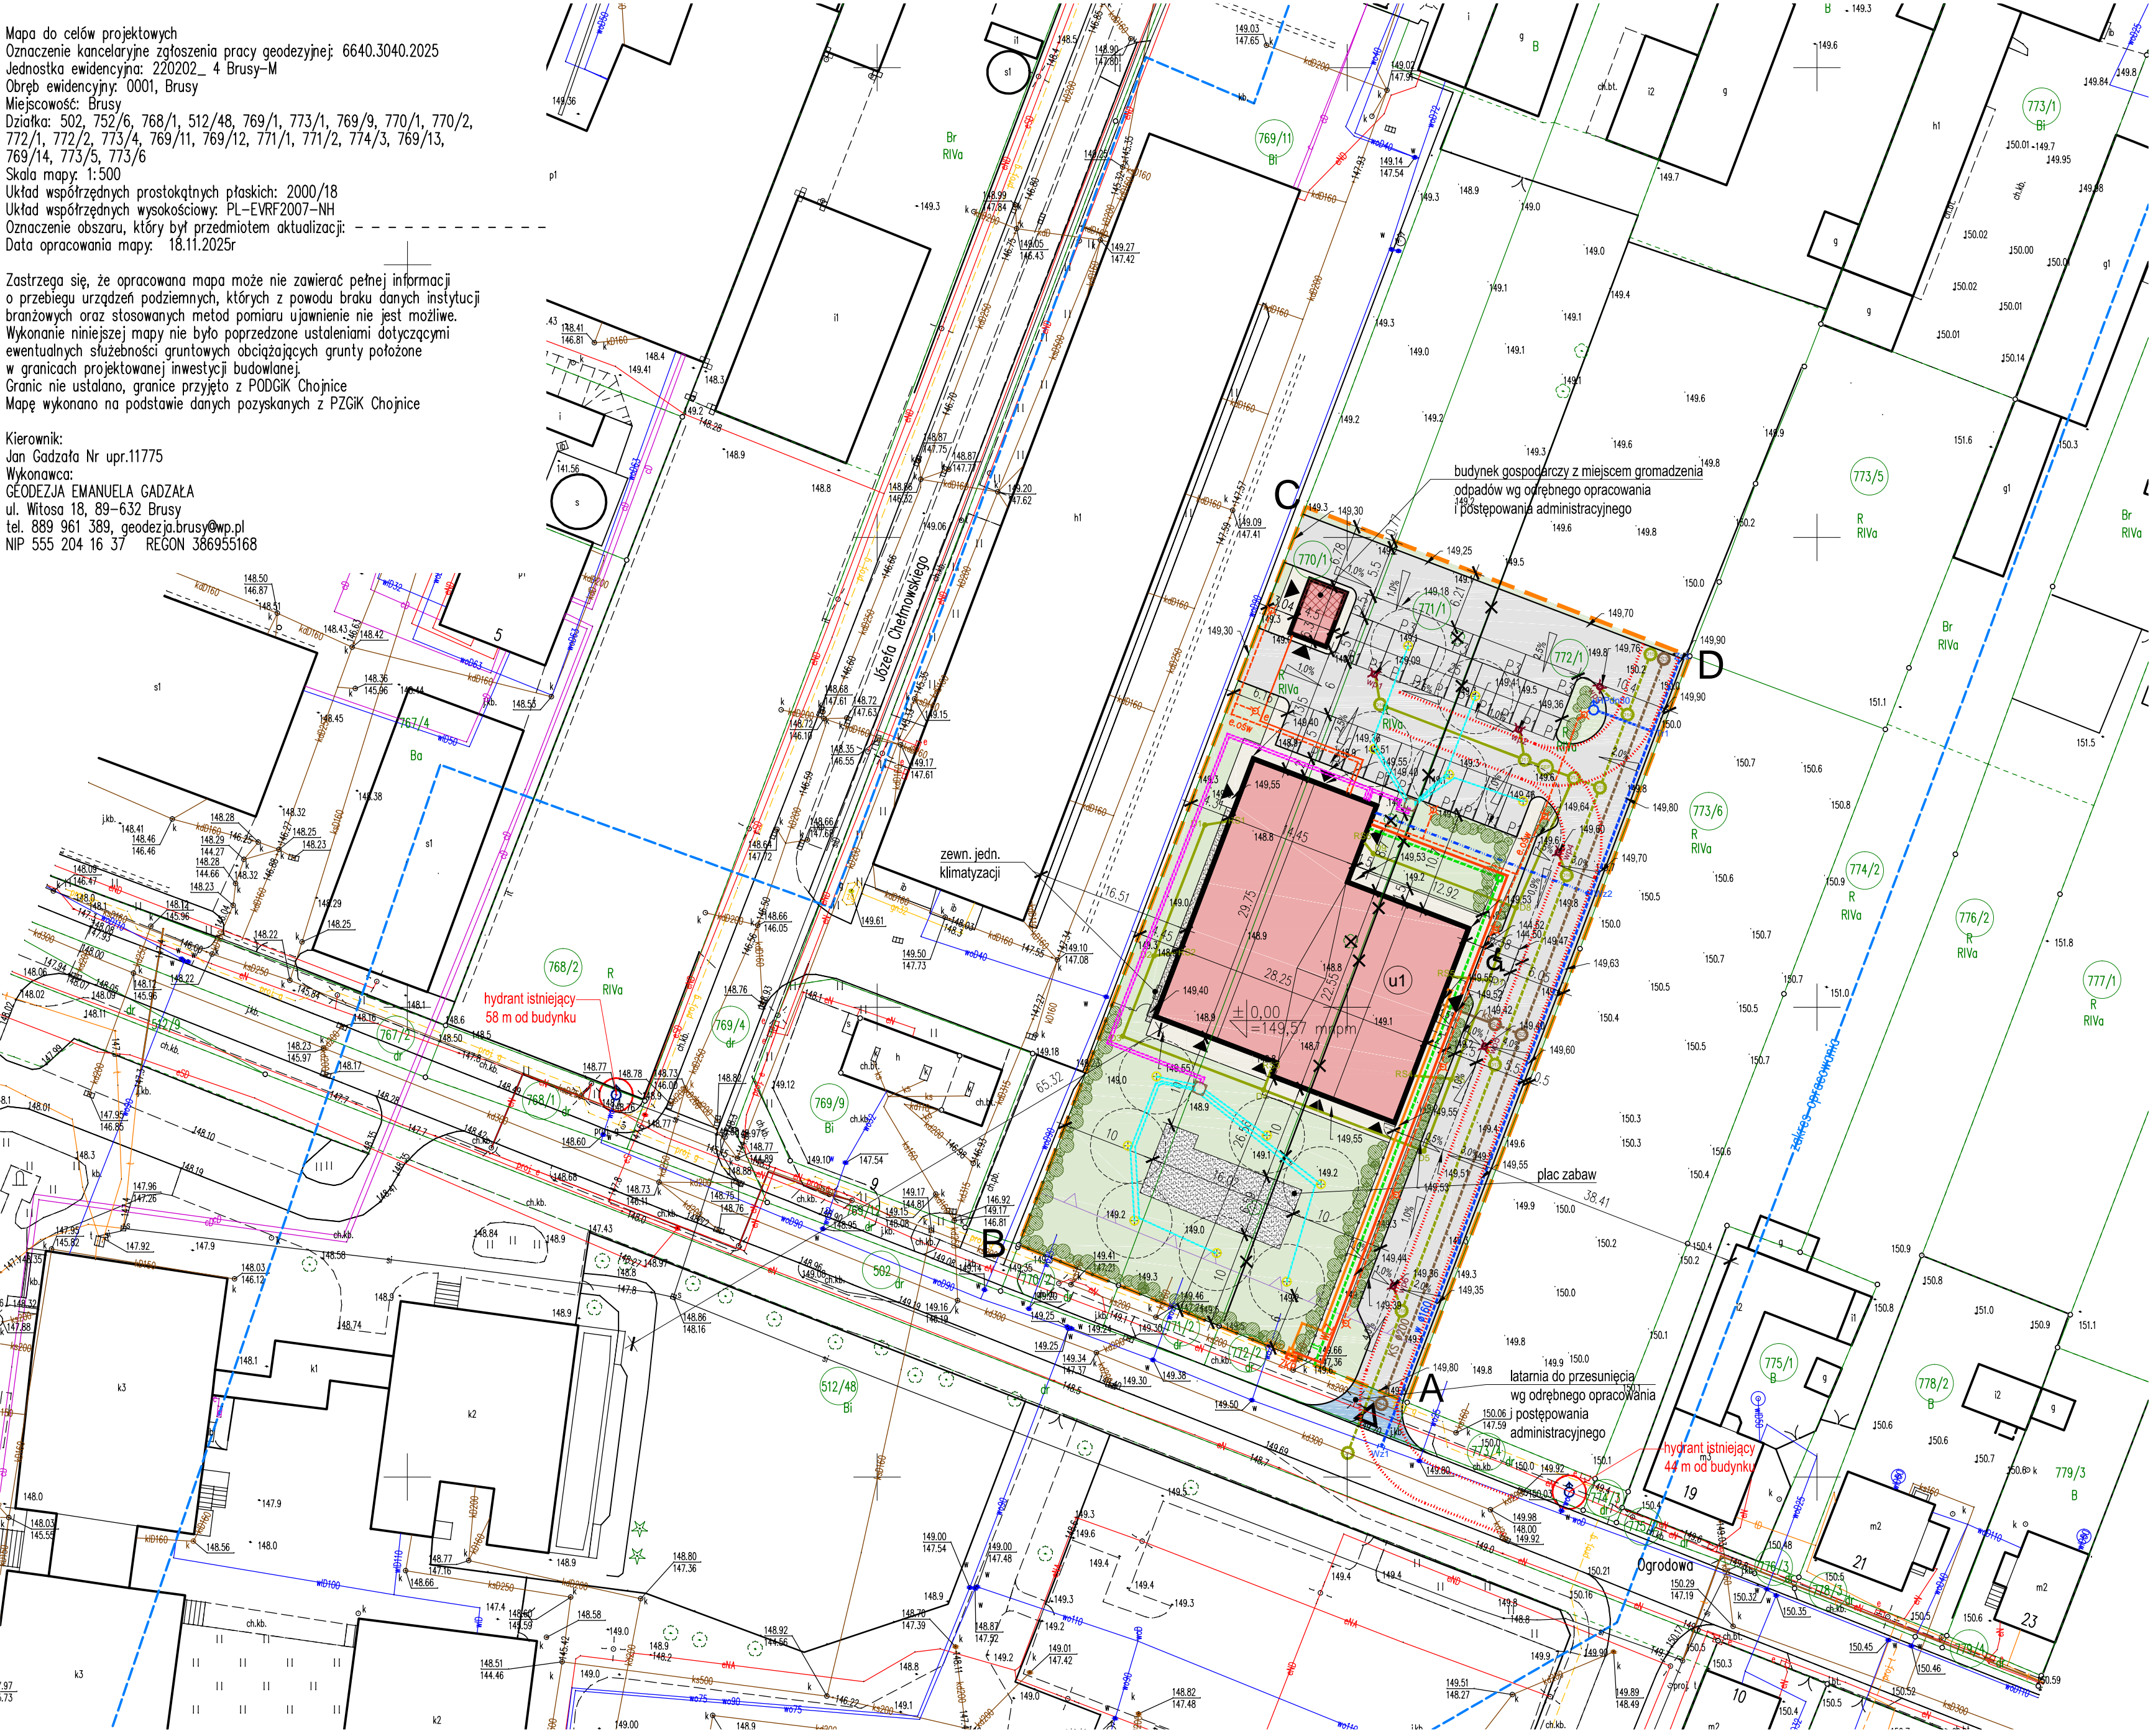

OGÓLNY BILANS TERENU		
PRZEZNACZENIE TERENU	m ²	% POW. TERENU
POW. TERENU RAZEM (P.)	3745	100.00%
fragment dz. nr 770/1	922	
fragment dz. nr 771/1	986	
fragment dz. nr 772/1	1837	
POW. ZABUDOWY* PROJEKTOWANA RAZEM	771.31	20.6%
budynek żłobka (742,06 m ²)	742.06	
budynek gospodarczy z śmietnikiem (29,25 m ²)	29.25	
POWIERZCHNIA BIOLOGICZNIE CZYNNA	1188.22	31.7%
zielen urządzona (trawniki, krzewy)	1173.61	
opaska zwirowa	14.61	
POWIERZCHNIA PLACU ZABAW	110.39	2.9%
POWIERZCHNIE UTWARDZONE	1675.08	44.7%
drogi	1043.25	
miejsca postojowe	344.10	
chodniki	287.73	
SUMA:	3745.00	100.0%

*uwaga: powierzchnia zabudowy obliczona zgodnie z definicją Polskiej Normy PN-ISO 9836:2022-07 p. 5.1.2 oraz Rozporządzeniem Ministra Rozwoju z dnia 11 września 2020 r. w sprawie szczegółowego zakresu i formy projektu budowlanego (Dz.U. 2020 poz. 1609 z późn. zm.) § 14 pkt. 4 lit. a

SYMBOL	UWAGI, OGRANICZENIA I NAKAZY
AB	ZAKRES INWESTYCJI fragm. dz. nr 770/1, 771/1, 772/1
△△	NIEPRZEKRACZALNA LINIA ZABUDOWY
ELEMENTY PROJEKTOWANE	
■	BUDYNEK ŻŁOBKA
■	MIĘJSCE GROMADZENIA ODPADÓW STAŁYCH
■	DACHY / ZADASZENIA / OKAPY / KALENICE
■	DROGA POŻAROWA
■	MIĘJSCE POSTOJOWE 5.0x2.5m
■	MIĘJSCE POSTOJOWE 6.0x3.6m (parkowanie równoległe do drogi) użytkowane przez osoby niepełnosprawne
■	MIĘJSCE POSTOJOWE 6.0x2.5m (parkowanie równoległe do drogi)
■	TEREN UTWARDZONY - jezdnie i parkingi
■	TEREN UTWARDZONY - chodniki
■	TEREN NIUTWARDZONY - żwir
■	TEREN ZIELONY BIOLOGICZNIE CZYNNY - zielen niska
■	ZIELEŃ WYSOKA - DRZEWA
■	ZIELEŃ NISKA - KRZEWY
■	WJAZD NA TEREN
■	WEJŚCIE DO / WYJŚCIE Z BUDYNKU
■	ELEMENTY DO LOKWIDACJI
■	PUNKTY OŚWIETLENIOWE
KS	KANALIZACJA SANITARNA
KD	KANALIZACJA DESZCZOWA
e	ZALICZNIKOWA LINIA KABLOWA WLZ
e	LINIA KABLOWA ZASILAJĄCA OŚWIETLENIE ZEWNĘTRZNE
il	KANAŁ TELETECHNICZNY do wprowadzenia kabli w innym etapie inwestycji
PWP	LINIA KABLOWA PRZECIWPÓŻAROWEGO WYŁĄCZNIKA PRĄDU
PWP	SKRZYŃKA PRZECIWPÓŻAROWEGO WYŁĄCZNIKA PRĄDU
■	SONDA PEHD 100 Ø40 MAX. GL. 99 m p.p.t.
■	RURA ZBIORCZA 2XPEHD 100RC Ø75
■	RURA DOLNEGO ŹRÓDŁA 2XPEHD 100RC Ø40
ELEMENTY PROJEKTOWANE ORAZ UKŁAD SIECI I UZBROJENIA TERENU POZA ZAKRESEM OPRACOWANIA I W OSOBNYM POSTĘPOWANIU ADMINISTRACYJNYM	
■	PRZYŁĄCZE WODOCIĄGOWE
■	HYDRANT
■	PRZYŁĄCZE KANALIZACJI SANITARNEJ
■	PRZYŁĄCZE KANALIZACJI DESZCZOWEJ
■	ZŁĄCZE KABLOWO-POMIAROWE
■	TEREN UTWARDZONY - zjazdy z drogi publicznej

planer Autorska Pracownia Architektury Wiesław Redzinski ul. Mickiewicza 9, 80-425 Gdańsk, tel/fax: 58 520 45 71, kom.: 780 481 585, e-mail: planer@planer.com.pl			
Nazwa obiektu budowlanego	Przedmiot opracowania		
BUDOWA BUDYNKU ŻŁOBKA WRAZ Z URZĄDZENIAMI BUDOWLANYMI	ARCHITEKTURA		
Adres obiektu budowlanego	Element opracowania		
Brusy, dz. nr 770/1, 771/1, 772/1 obr. Brusy	PROJEKT ZAGOSPODAROWANIA TERENU		
Numer projektu	Data opracowania	Skala rysunku	Numer rysunku
13/2025	2025-12-19	1:500	PZT-01
Projektant architektury			
mgr inż. arch. WIESŁAW REDZIMSKI			
Upr. bud. KH-7342-103/98			
Projektant instalacji elektrycznych			
tech. BARBARA JĄDZEWSKA			
Upr. bud. GP-KZ-7342/23893			
Projektant instalacji elektrycznych			
mgr inż. RAFAŁ KOBIEROWSKI			
Upr. bud. POM0181/PWBE/19			
Projektant architektury			
mgr inż. arch. WIESŁAW REDZIMSKI			
Upr. bud. KH-7342-103/98			
Projektant architektury			
mgr inż. arch. WIESŁAW REDZIMSKI			
Upr. bud. KH-7342-103/98			
Projektant architektury			
mgr inż. arch. WIESŁAW REDZIMSKI			