



Plan sytuacyjny
skala 1:500

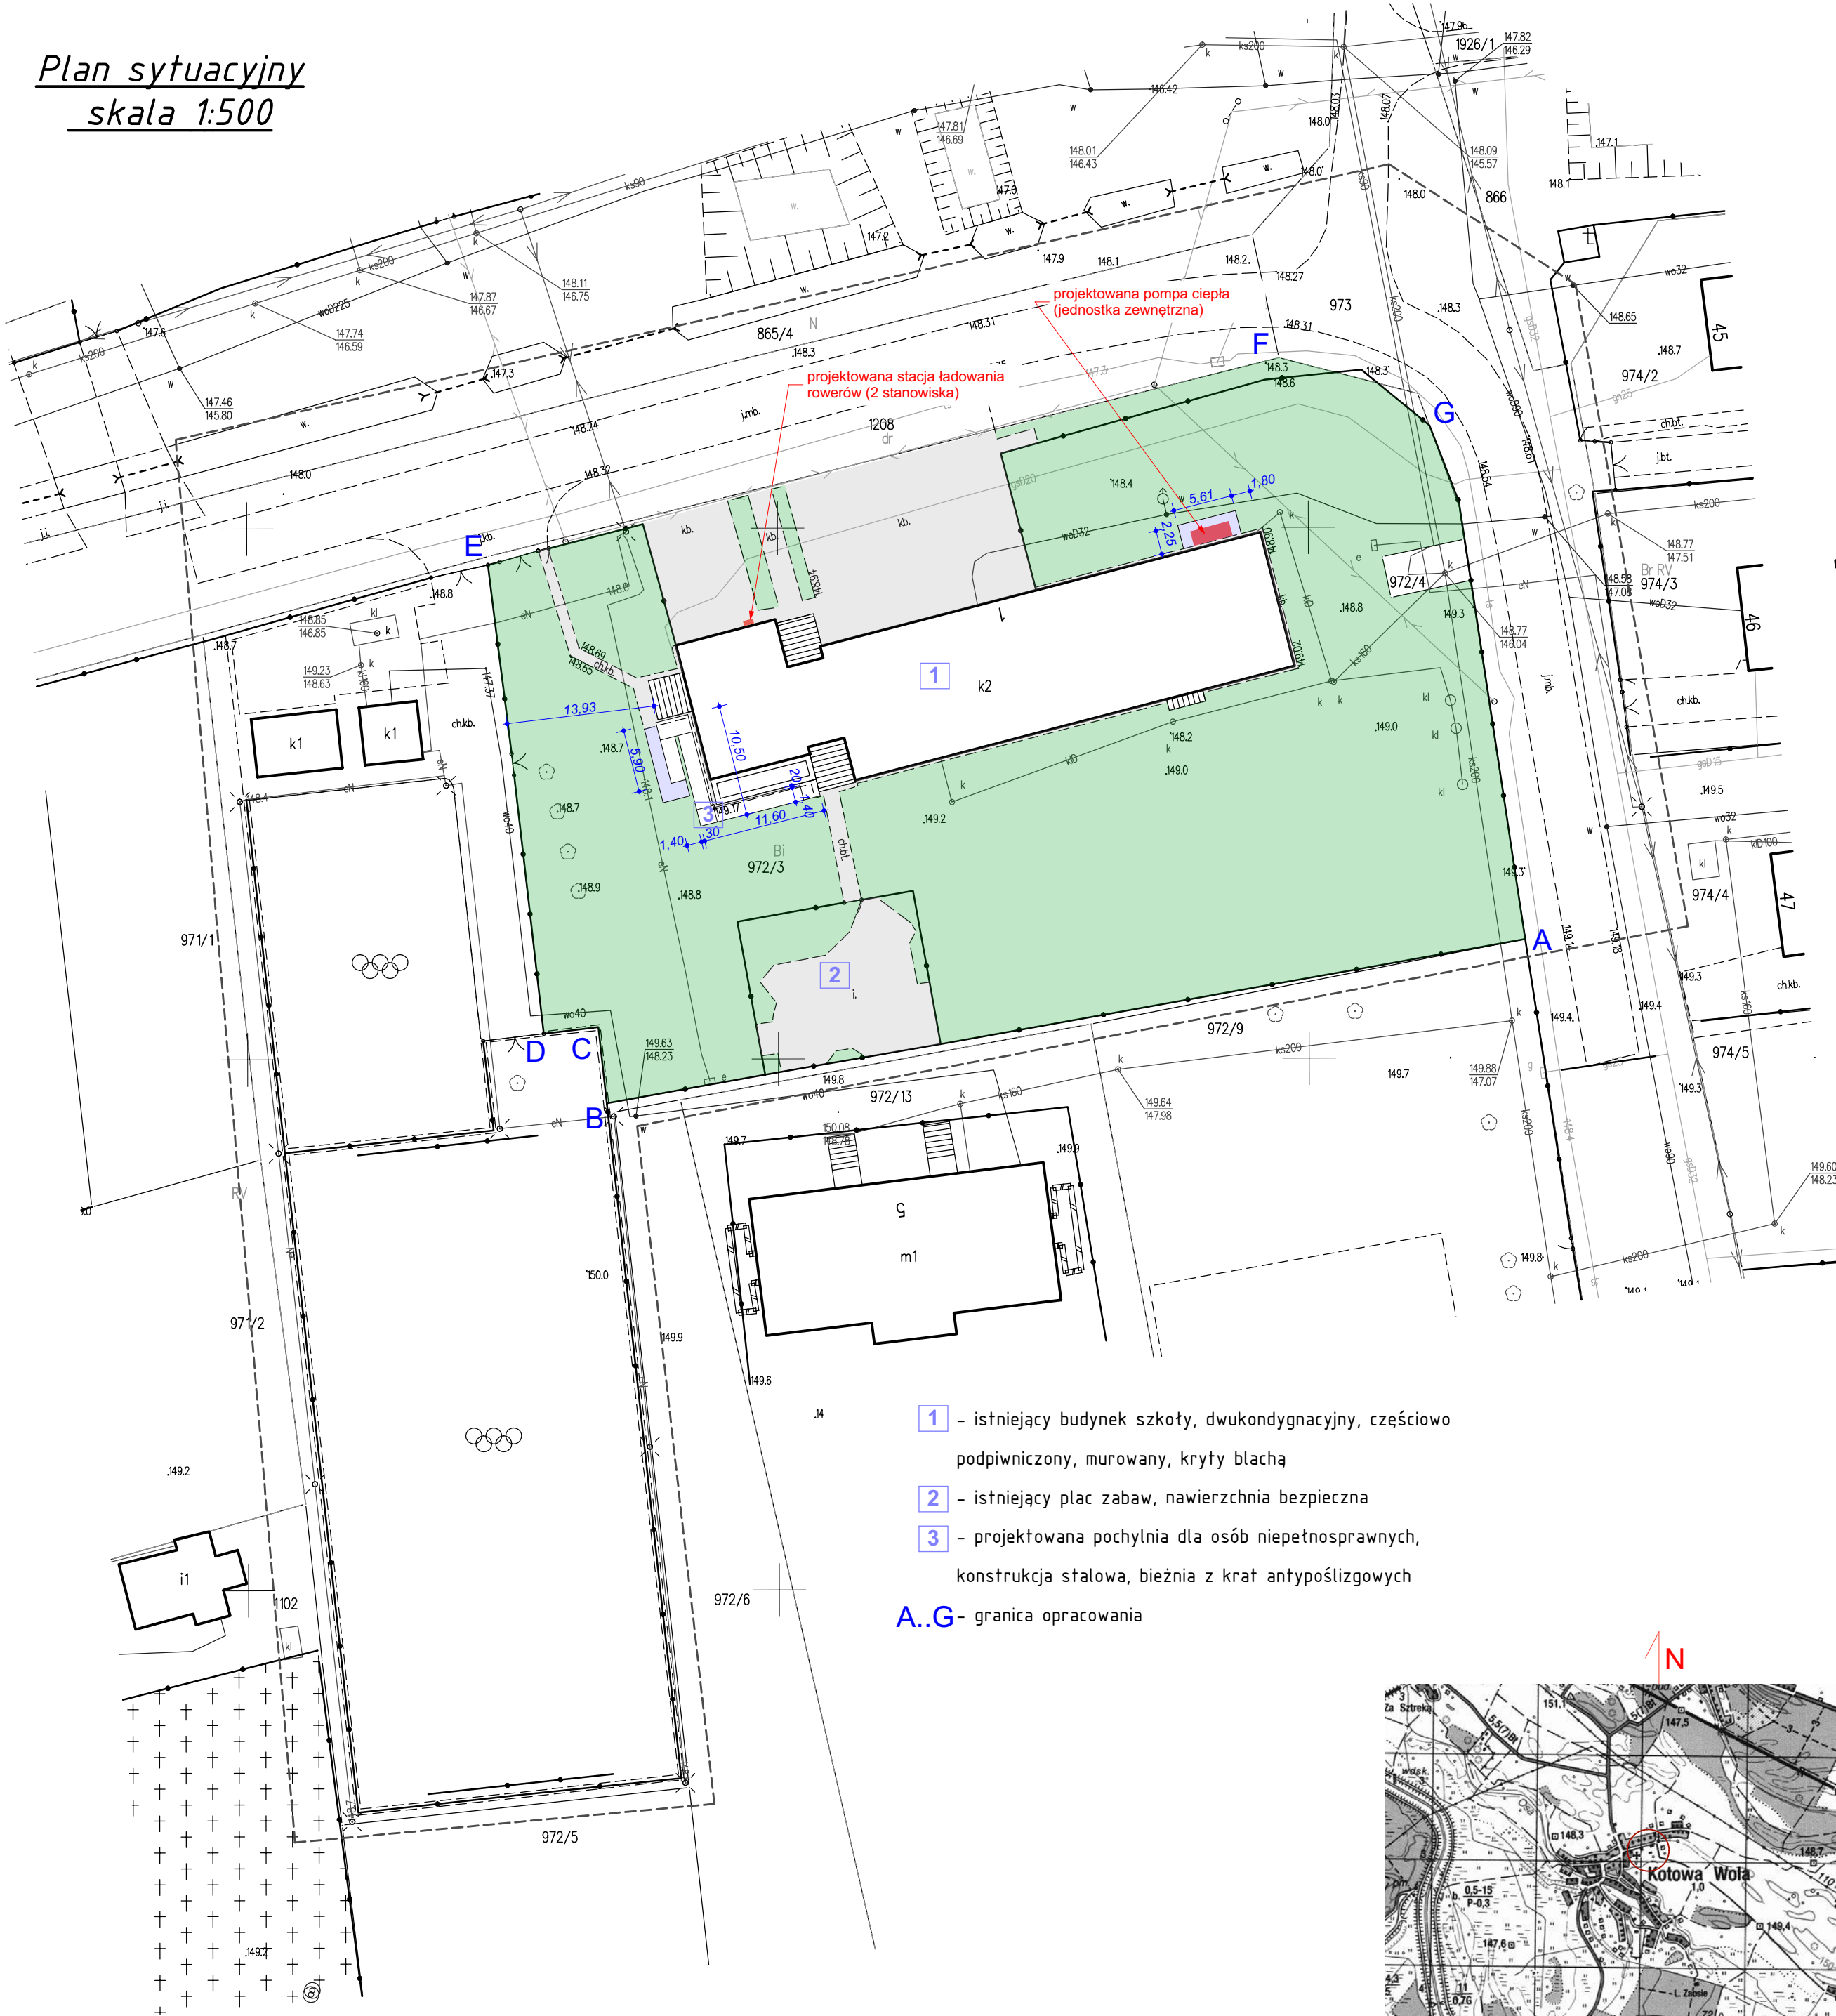

- 1 - istniejący budynek szkoły, dwukondygnacyjny, częściowo podpiwniczony, murowany, kryty blachą
- 2 - istniejący plac zabaw, nawierzchnia bezpieczna
- 3 - projektowana pochylnia dla osób niepełnosprawnych, konstrukcja stalowa, bieżnia z krat antypoślizgowych
- A.G - granica opracowania

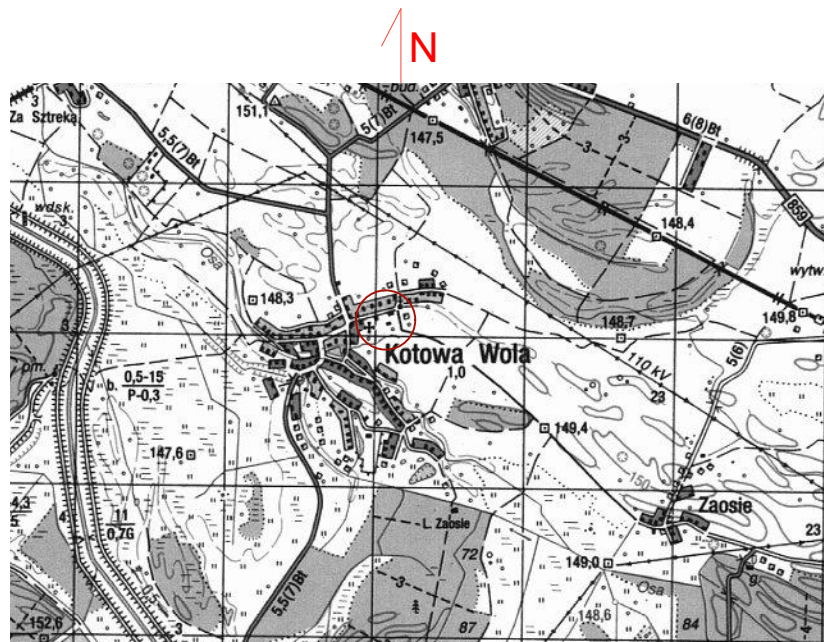

MAPA DO CELÓW PROJEKTOWYCH		
OZNACZENIE KANCLARYJNE	GN.X.6642.147.2025	
Miejscowość	Kotowa Wola	
Jednostka ewidencyjna	Nazwa	Zaleszany
	identyfikator	181806_2
Obręb ewidencyjny	nazwa	Kotowa Wola
	identyfikator	181806_2.0003
Skala mapy	1:500	
Nazwa układu współrzędnych	Prostokątnych płaskich	2000/7
	wysokości	PL-EVRF2007-NH
Data opracowania	27.01.2025	
Sekcja mapy	7.137.29.02.1.3, 7.137.29.02.1.4, 7.137.29.02.3.1, 7.137.29.02.3.2	
Dotyczy działki	972/3	
W obszarze aktualizacji nie sprawdzono służebności gruntowych.		Nie wyklucza się istnienia w terenie innych niewykazanych na niniejszej mapie urządzeń podziemnych, które nie były zgłoszone do inwentaryzacji
BMGeo Bartosz Mróz ul. 1 Sierpnia 12, pok. 535 37-450 Stalowa Wola NIP 8652528837 REGON 366744317		GEODETA Leszek Bednarz Upr. nr 15318 (1.2.0)
Imię i nazwisko, i podpis wykonawcy prac.		Kierownik prac
Zakres aktualizacji oznaczono: - - - - -		
Oświadczam, że operat techniczny zawierający rezultaty prac geodezyjnych w wyniku których powstał niniejszy dokument uzyskał pozytywny wynik weryfikacji. Jestem świadomy odpowiedzialności karnej za złożenie fałszywych oświadczeń.		
Identyfikator zgłoszenia prac geodezyjnych	GN.X.6642.147.2025	
Organ służby geodezyjnej, który otrzymał zgłoszenie	Starosta Stalowowolski	
Wykonawca prac geodezyjnych	BMGeo Bartosz Mróz ul. 1 Sierpnia 12/535, 37-450 Stalowa Wola	
Nr oraz data sporządzenia dokumentu zawierającego wynik pozytywnej weryfikacji	GN.X.6642.147.2025_4 Z dnia: 31.01.2025 r.	
Imię i nazwisko, nr uprawnień zawodowych oraz podpis kierownika prac	Leszek Bednarz Nr upr. 15318	

RM PROJEKT		"RM-PROJEKT" Usługi Projektowe Robert Mróz	
37-450 Stalowa Wola, ul. 1-go Sierpnia 12 pok. 223, tel. 600 047 552, biuro@rmprojekt.eu			
Nazwa i adres obiektu: Pochylnia dla osób niepełnosprawnych, ładowarka dla rowerów, pompa ciepła Kotowa Wola, gm. Zaleszany, dz. nr ewid. 972/3		Branża architektura konstrukcja	Skala 1:500
Inwestor: Gmina Zaleszany ul. Kościuszki 16, 37-415 Zaleszany		Nazwa rysunku: Plan sytuacyjny	
Funkcja	Imię i nazwisko	Nr uprawnień	Podpis
Projektant	mgr inż. Robert MRÓZ	K-88/02	
			Nr rys. 0
			Data: styczeń 2025