


**Rzut pietra - schemat robót**  
**skala 1:100**

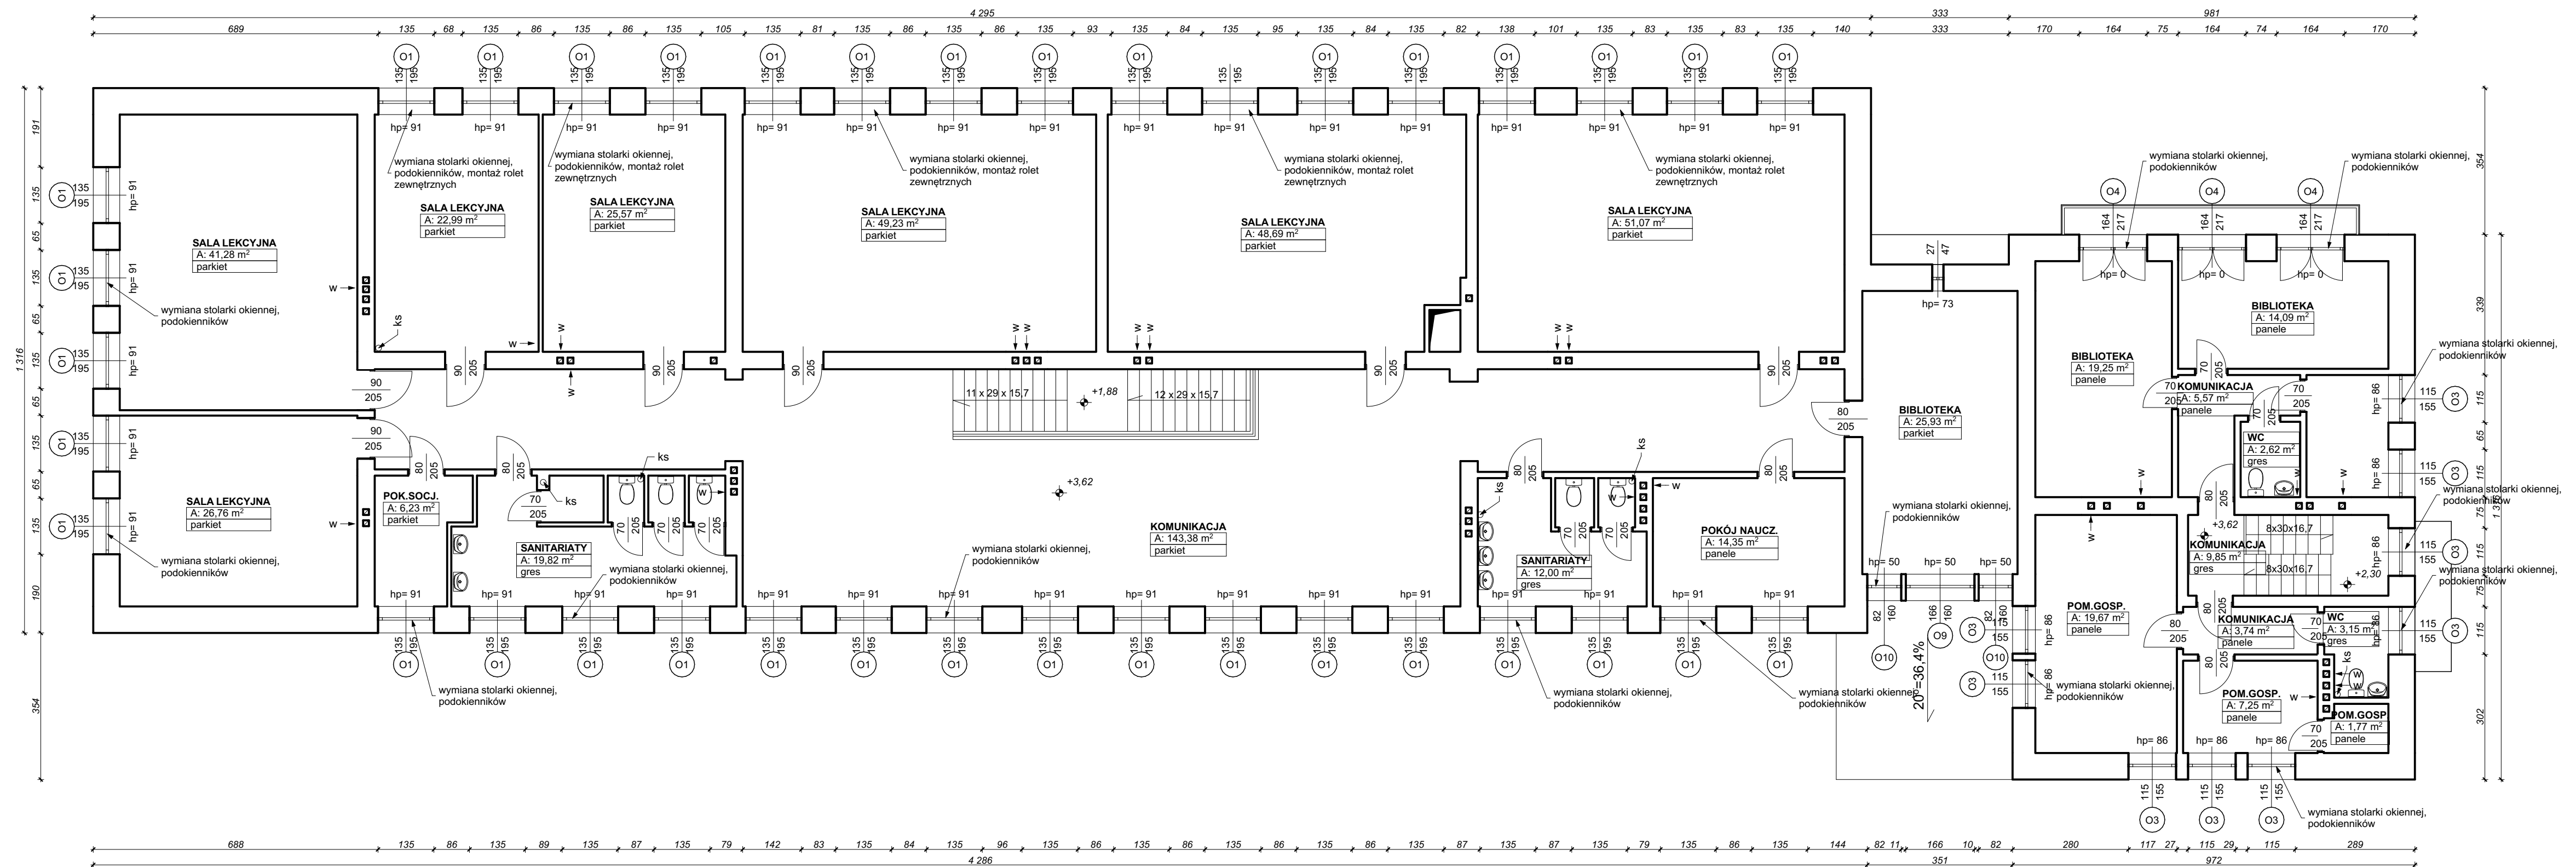

<b>RM</b> PROJECT		<b>"RM-PROJEKT" Usługi Projektowe Robert Mróz</b>	
37-450 Stalowa Wola, ul. 1-go Sierpnia 12 pok. 223, tel. 600 047 552, biuro@rmprojekt.eu			
<b>Nazwa i adres obiektu:</b> Budynek Publicznej Szkoły Podstawowej Kotkowa Wola 1, 37-416 Żydniewów, dz. nr ewid. 972/3		<b>Branża</b> architektura konstrukcja	<b>Skala</b> <b>1:100</b>
<b>Inwestor:</b> Gmina Zaleszany Zaleszany, ul. Kościuszki 16		<b>Nazwa rysunku:</b> <b>Piętro schemat robót</b>	
<b>Funkcja</b>	<b>Imię i nazwisko</b>	<b>Nr uprawnień</b>	<b>Podpis</b>
Projektant	mgr inż. Robert MRÓZ	K-88/02	
			<b>7</b>
			Data: styczeń 2025