


skala 1:100

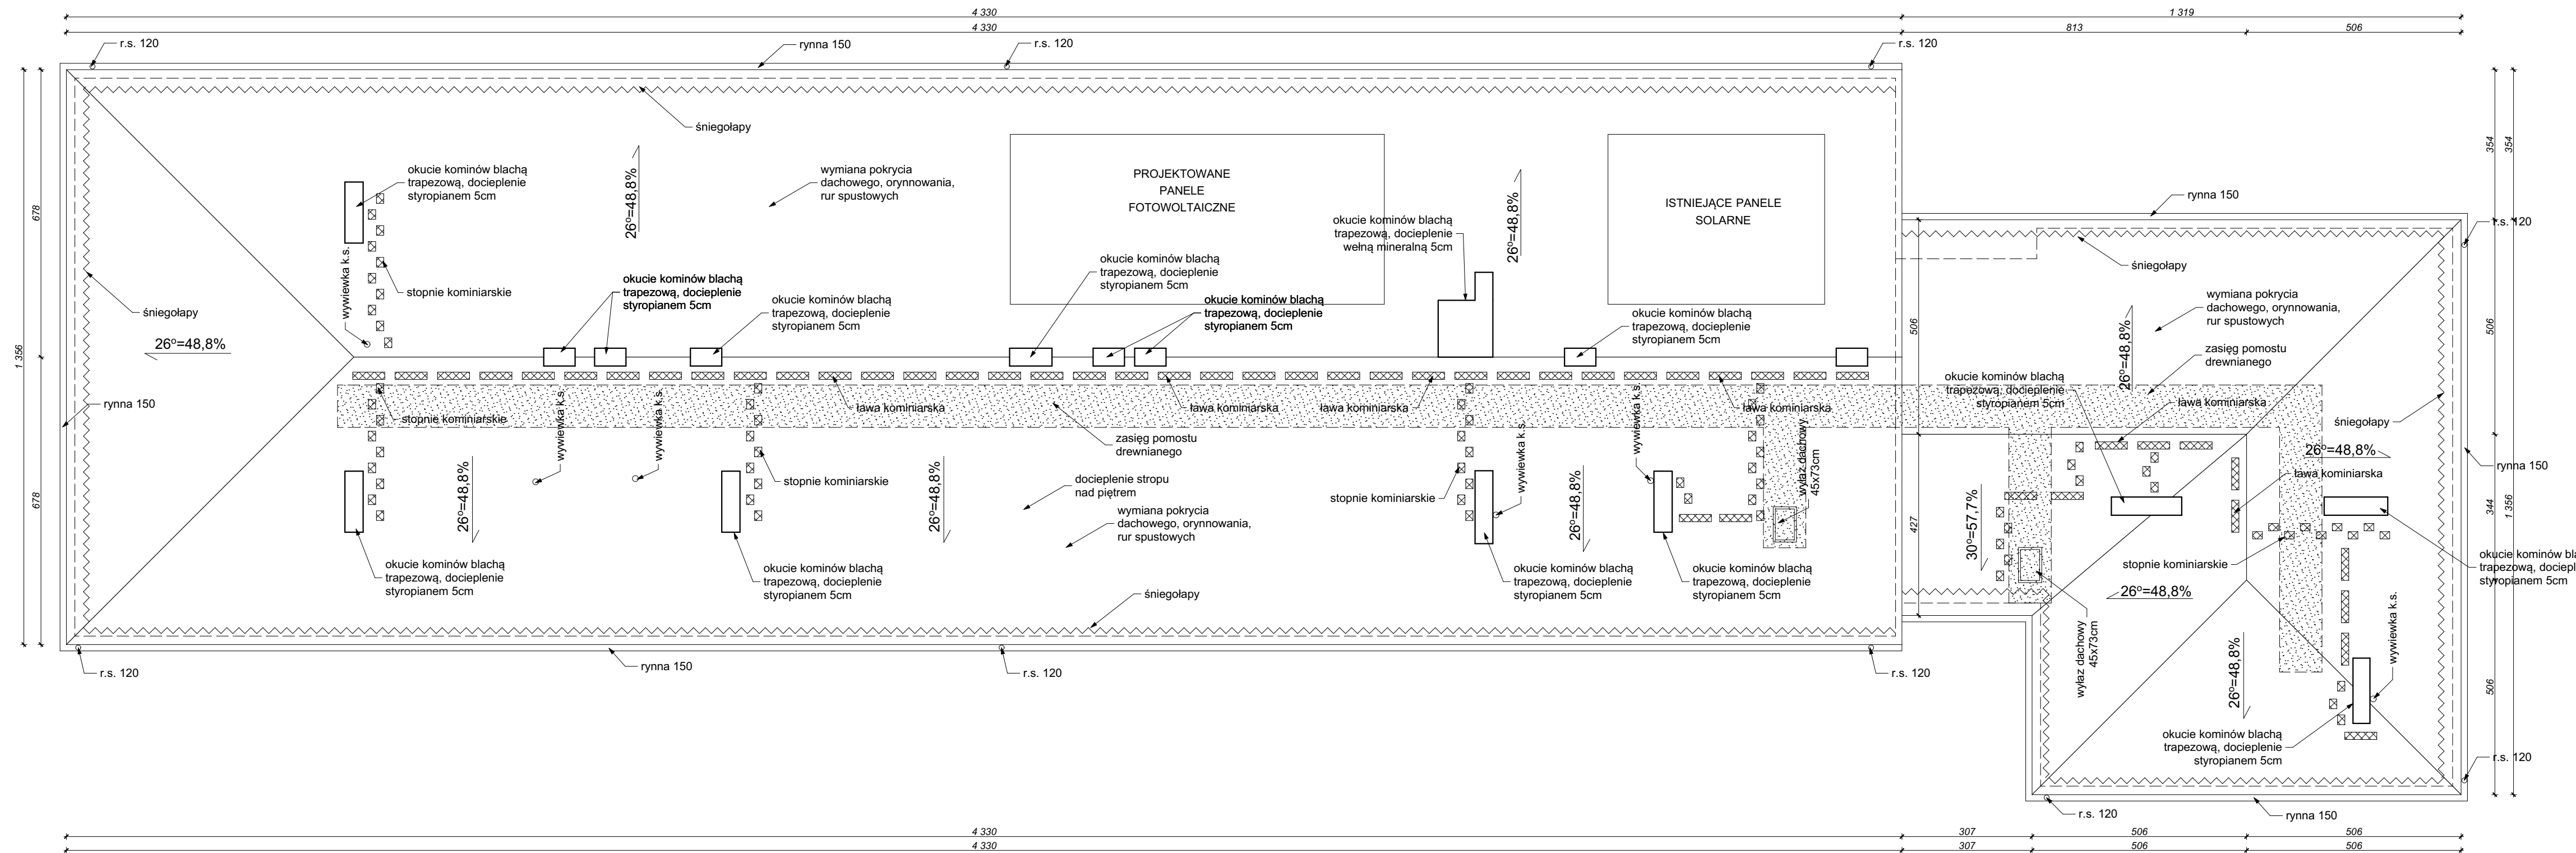

	"RM-PROJEKT" Usługi Projektowe Robert Mróz			37-450 Stalowa Wola, ul. 1-go Sierpnia 12 pok. 223, tel. 600 047 552, biuro@rmprojekt.eu	
Nazwa i adres obiektu: Budynki Publicznej Szkoły Podstawowej Kotłowa Wola 1, 37-416 Zbydnów, dz. nr ewid. 97/23			Branża architektura konstrukcja		Skala <div style="font-size: 2em; font-weight: bold;">1:100</div>
Inwestor: Gmina Zaleszany Zaleszany, ul. Kościuszczy 16			Nazwa rysunku: <div style="font-size: 1.5em; font-weight: bold;">Dach - schemat robót</div>		
Funkcja	Imię i nazwisko	Nr uprawnień	Podpis	Nr rys. <div style="font-size: 3em; font-weight: bold;">8</div>	
Projektant	mgr inż. Robert MRÓZ	K-88/02			
				Data: styczeń 2025	