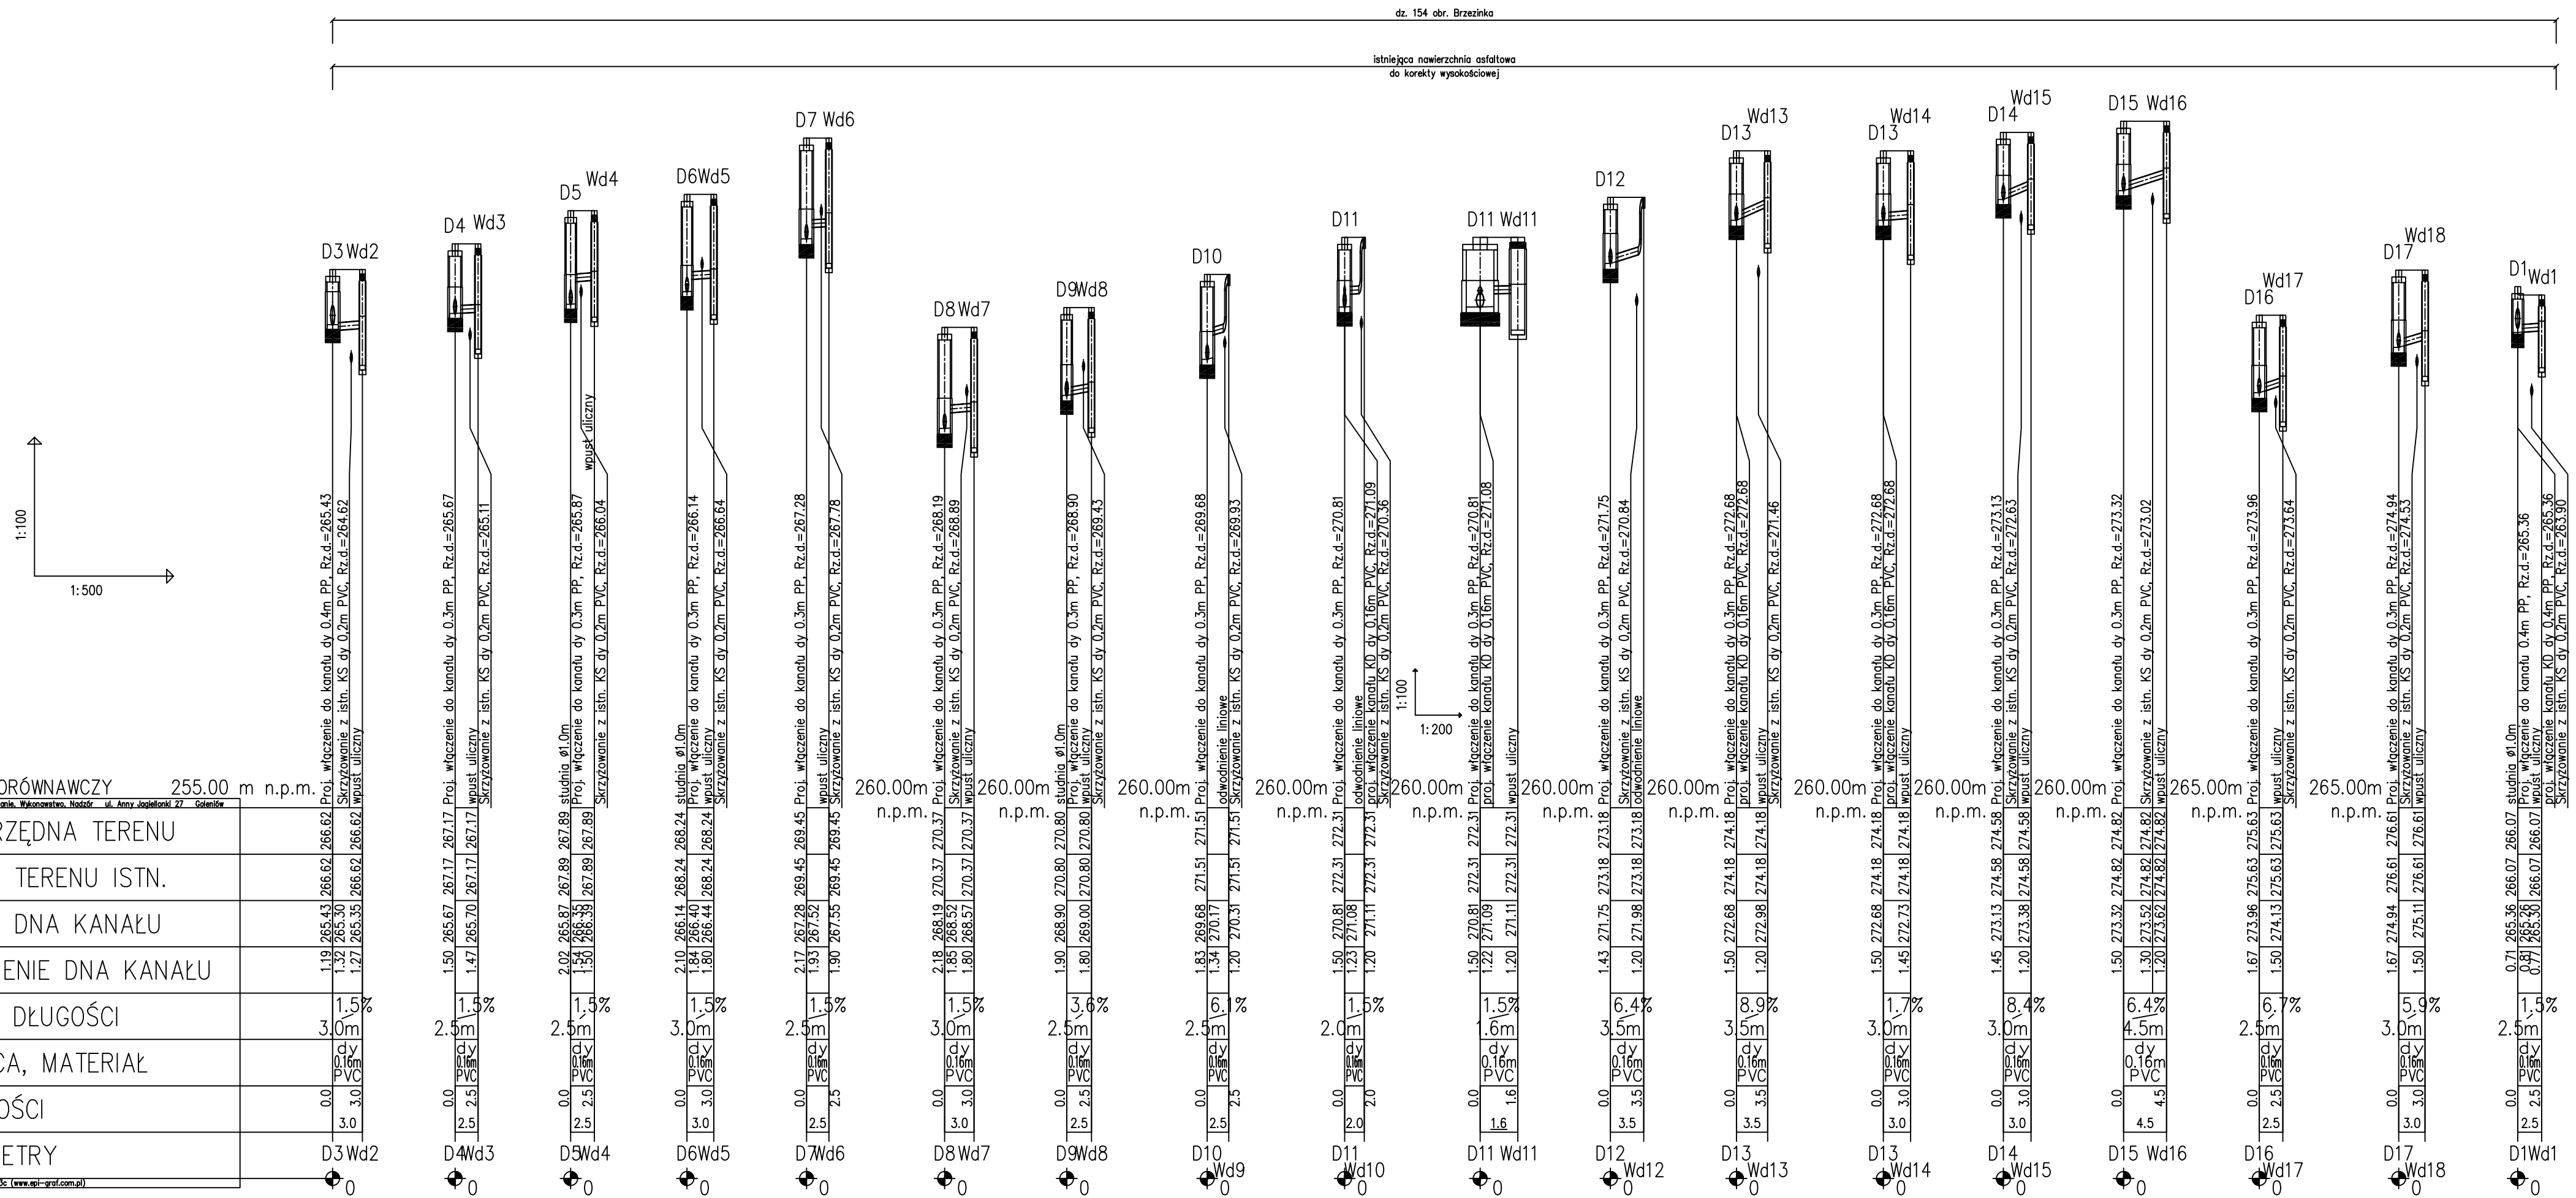

UWAGA:
1. RURY, KTÓRYCH TYPU NIEOPISANO, NALEŻY TRAKTOWAĆ JAKO TYP 2;
POZOSTAŁE TYPY RUR ZOSTAŁY OPISANE.
2. NAWIERZCHNIE NA ODCINKACH NIEOPISANYCH NALEŻY TRAKTOWAĆ
JAKO NAWIERZCHNIE GRUNTOWE.
3. ODCINKI OPISANE WYKONAĆ BEZWZGLĘDNIE METODĄ BEZWYKOPOWĄ
ODCINKI NIEOPISANE WYKONAĆ METODĄ WYKOPU OTWARTEGO
LUB ZA ZGODĄ INWESTORA, PROJEKTANTA I WŁAŚCICIELA/ ZARZĄDCY TERENU
METODĄ BEZWYKOPOWĄ.
4. KABLE ENERGETYCZNE, TELEKOMUNIKACYJNE ORAZ GAZOCIĄGI W MIEJSCU
SKRZYŻOWANIA Z PROJ. UZBROJENIEM NALEŻY ZABEZPIECZYĆ RURĄ DWUDZIELNĄ
TYPU AROT Ø110 DŁ. MIN. 3,0m.
5. PRZED PRZYSTĄPIENIEM DO PRAC WYKONAWCZYCH WYKONAĆ RĘCZNIE
PRZEKOPY PRÓBNE W CELU DOKŁADNEGO ZLOKALIZOWANIA ISTNIEJĄCEJ
INFRASTRUKTURY PODZIEMNEJ.
6. WYKOPY WYKONYWAĆ RĘCZNIE W ODLEGŁOŚCI 1mb, W OBIE STRONY,
LICZĄC OD OSI ISTNIEJĄCEJ INFRASTRUKTURY PODZIEMNEJ.
7. ZMIANY KIERUNKU PROJ. RUROCIĄGÓW TŁOCZNYCH NIE UJĘTE
NA SCHEMACIE DOPUSZCZA SIĘ WYKONAĆ POPRZEZ WYGIĘCIE RURY.
8. ODCINKI DO BEZWZGLĘDNEGO WYKONANIA W OSŁONIE ODWODNIENIA
POKAZANO NA RYSUNKU.
9. WARSTWY GRUNTÓW NIENOŚNYCH PRZEZNACZONE DO BEZWZGLĘDNEJ
WYMIANY POKAZANO NA RYSUNKU.
10. PRACE WYKONAWCZE W OBRĘBIE PYŁÓW I IŁÓW WYKONYWAĆ W SPOSÓB
OKREŚLONY W CZĘŚCI OPISOWEJ - PATRZ DOKUMENTACJA/ OPINIA
GEOTECHNICZNA.

PROJEKT
"ZK-PROJEKT"
Projektowanie Wykonawstwo Nadzór
mgr inż. Zbigniew Kaczanowicz
72-100 Goleniów
ul. Mikołajczyka 10/9 tel. kom. 506-986-906
NIP 858-166-68-19 e-mail:zbyszekkaczanowicz@wp.pl

BUDOWA PRZYKANALIKÓW KANALIZACJI DESZCZOWEJ W M. BRZEZINKA

Nazwa zamierzenia/ obiektu budowlanego:

dz. 154 obr. Brzezinka [0005], gm. Zabierzów, powiat krakowski, woj. małopolskie

adres inwestycji:

Gmina Zabierzów
Rynek 1; 32-080 Zabierzów
inwestor:

mgr inż. Zbigniew Kaczanowicz
upr. nr ZAP/0213/PWOS/11 w spec. instalacyjnej
projektant:

mgr inż. Piotr Wolejszo
upr. nr ZAP/0215/PWOS/11 w spec. instalacyjnej
sprawdzający:

PROFIL PODŁUŻNY. KANALIZACJA DESZCZOWA
rys.

branża: sanitarna	skala: 1:100/500	nr rys. 2
faza: PW	data: Goleniów, 07 września 2023r.	

UWAGA:
Opracowanie podlega ochronie na mocy Ustawy z dnia 4.02.1994 r. o prawie autorskim i prawach pokrewnych. Kopiowanie, publikacje oraz wszelkie inne formy wykorzystania projektu bez zgody autorów będą naruszeniem przepisów wymiających z w/w ustawy .