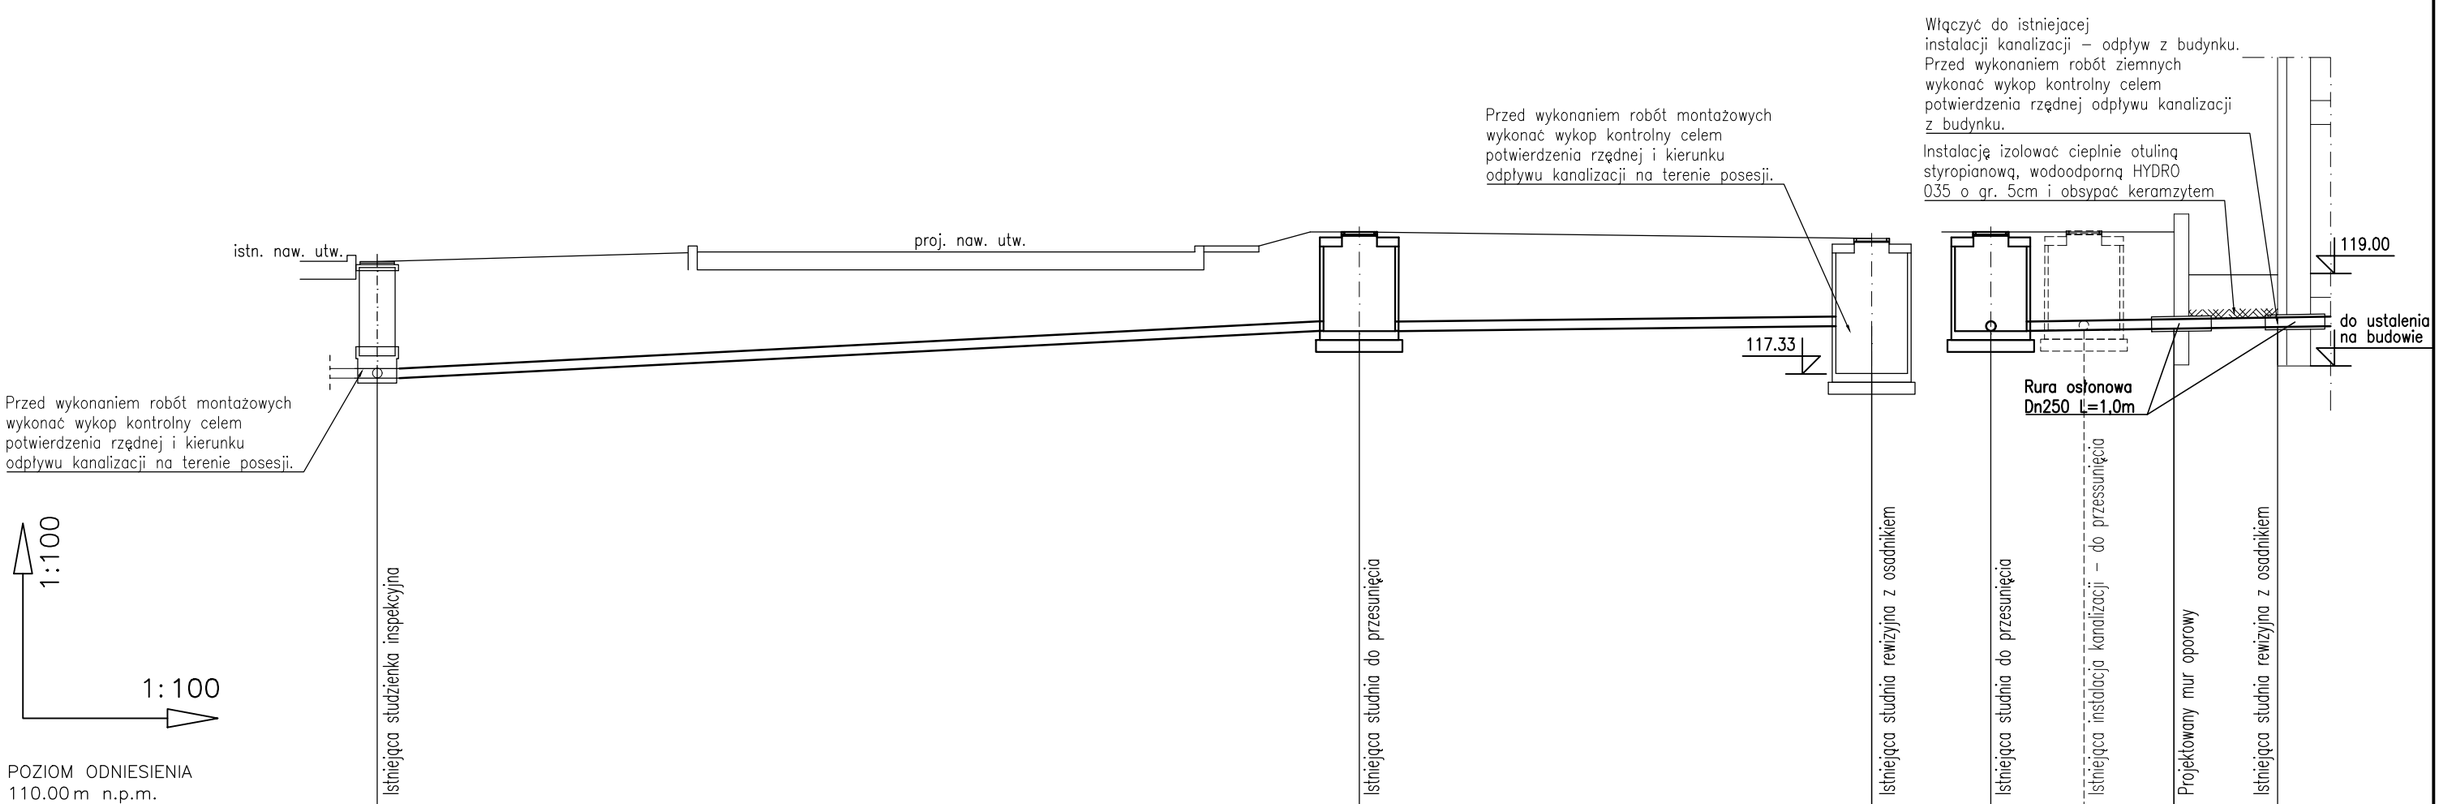

POZIOM ODNIESIENIA
110.00 m n.p.m.

| | | |