

ZESTAWIENIE POMIESZCZEŃ


NR	PRZYZNACZENIE	RODZAJ	POWIERZCHNIA
POM.	POMIESZCZENIA	POSADZKI	PODLOGI [m ²] UŻYTKOWA [m ²]
1	przestrzeń p1	pos. betonowa	45.84
2	przestrzeń p2	plyty Fermacell	64.00
3			
4			
5			
6			
7			
8			
9			
10			
11			
12			
13			
RAZEM			109.84
			50.96

UWAGA:


- # wszystkie wymiary podano w [cm]
- # koty wysokości podano w [m]

UWAGA:

- # podłoga drewniana w części istniejącej budynku należy zabudować ze względu na warunki pożarowe 2x płyta FERMACELL gr. 1.25cm
- # ze względu na warunki pożarowe istniejącą więźbę dachową należy od strony pomieszczenia obudować ognioodporną płytą gipsowo - kartonową gr. 1.5cm
- # przestrzeń między elementami konstrukcji dachu należy wypełnić wełną mineralną
- # zaprojektowany w części projektowanej sufit podwieszony należy przedłużyć na część istniejącą
- # dojście na poddasze za pomocą schodów wysuwanych zamontowanych w stropie części projektowanej
- # max wysokość poddasza rozbudowy 2.19m
- # max wysokość poddasza części istniejącej po wykonaniu prac zabezpieczających 2.24m
- # zaleca się zwiększyć izolacyjność termiczną ścian istniejących, z jednoczesną wymianą istniejącej izolacji z płyt suprena na izolację z wełny mineralnej o gr. 16cm i współczynniku przewodzenia ciepła 0.035 W/mK2 ; należy zwiększyć grubość całkowitą ściany
- # zaleca się wymianę zużytych desek poszycia zewnętrznego ścian i okapu
- # zaleca się wymienić istniejące drewniane okna skrzynkowe, na okna drewniane (lub PCV) z szybą zespoloną, spełniające aktualne wymagania izolacyjności termicznej
- # w ramach rozbudowy, w uzgodnieniu z inwestorem, zlikwidowano dotychczasowe wejście na poddasze

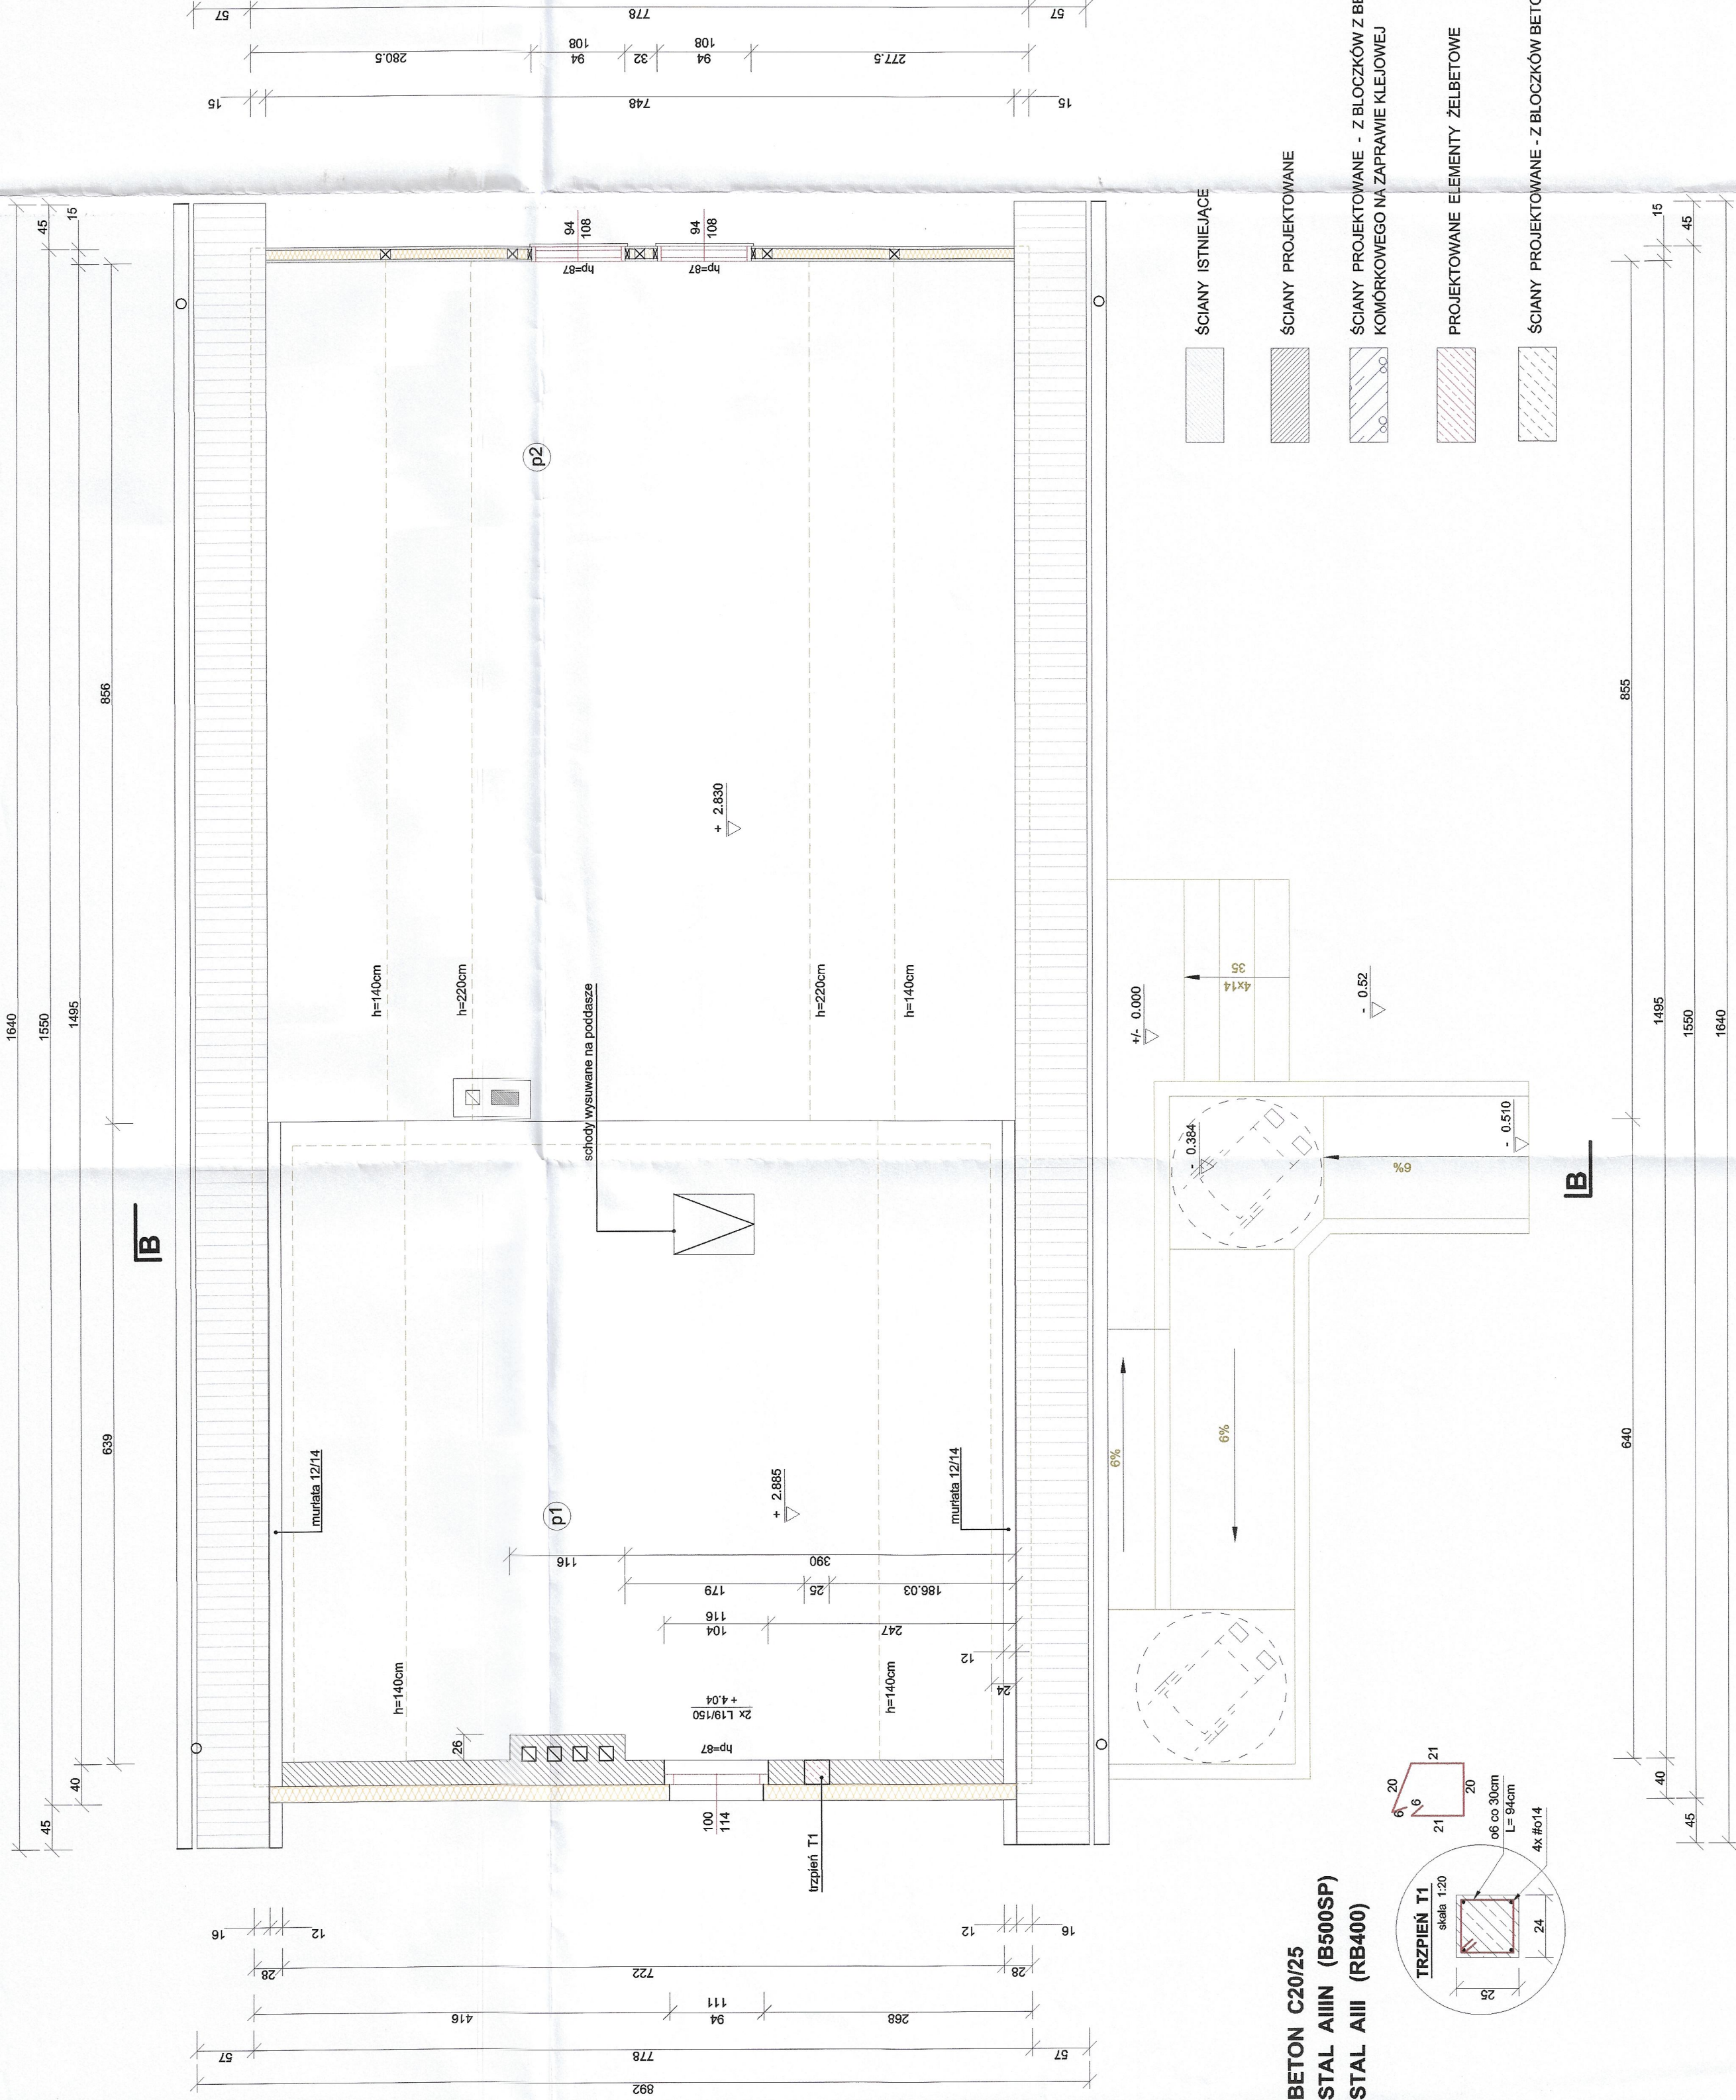

BETON C20/25
STAL AIIIIN (B500SP)
STAL AIII (RB400)

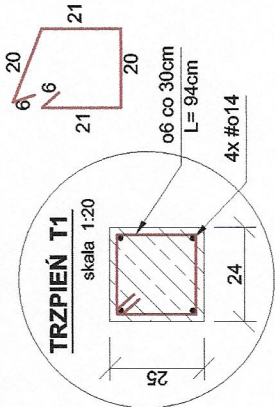

ŚCIANY ISTNIEJĄCE
ŚCIANY PROJEKTOWANE
ŚCIANY PROJEKTOWANE - Z BLOKÓW Z BETONU KOMÓRKOWEGO NA ZAPRAWIE KLEJOWEJ
PROJEKTOWANE ELEMENTY ŻELBETOWE
ŚCIANY PROJEKTOWANE - Z BLOKÓW BETONOWYCH

LEGNOSTA PROJEKTOWA	PRACOWNIA USŁUG	PROJEKTOWYCH I BUDOWLANICH BUDOWNICTWA OGÓLNEGO
INWESTOR	mgr inż. Grzegorz Kaszkowiak	Gmina Rozdrażew
INWESTYCJA	ul. Rynek 3	63-708 Rozdrażew
INSTRUKCJA	ROZBUDOWA BUDYNKU ŚWIETLICY WIEJSKIEJ ORAZ ISTNIEJĄCEJ INFRASTRUKTURY TECHNICZNEJ	ul. Rynek 3 63-708 Rozdrażew (działka nr 190/5)
RYSUJEK		
PROJEKTANT	IMIE I NAZWISKO	NR UPRAWNIENI
ARCHITEKTURA	mgr inż. G. Kaszkowiak	UAN 732-40194
KONSTRUKCJA	mgr inż. G. Kaszkowiak	WKP0285FOOK111
SPRAWDZAJĄCY		
ARCHITEKTURA		
KONSTRUKCJA		
OPRACOWAŁ	mgr inż. G. Kaszkowiak	
Wszystkie prawa autorskie zastrzeżone. Ze szczególnym uwzględnieniem przepisów Ustawy o prawie autorskim (Dz. U. nr 2462 poz. 204 z późniejszymi zmianami). Każde wykorzystanie, powielanie i rozpowszechnianie bez zgody autora jest surowo zabronione.		