MAPA DO CELÓW PROJEKTOWYCH

województwo:	wielkopolskie
powiat:	krotoszyński
jednostka ewidencyjna:	301205_2, Rozdrażew
obręb:	0011, TRZEMESZNO

Skala:	1:500
Układ współrzędnych płaskich prostokątnych:	PL-2000 strefa 6
Układ wysokościowy:	Kronsztad 60
Sekcja mapy:	6.164.16.25.3.3
Data opracowania mapy:	09 marca 2021 r.
ID zgłoszenia pracy geodezyjnej:	GG.6640.411.2021
Numer księgi robót:	29/2021

Oznaczenie granic obszaru, który był przedmiotem aktualizacji:

Poświadczam, że niniejszy dokument został opracowany w wyniku prac geodezyjnych i kartograficznych, których rezultaty zawiera operat techniczny pozytywnie zweryfikowany. Jednocześnie informuję, że jestem świadomy odpowiedzialności karnej za złożenie fałszywego oświadczenia.

Identyfikator zgłoszenia prac geodezyjnych	*GG.6640.411.2021*
Organ służby geodezyjnej, który otrzymał zgłoszenie	*Starosta Krotoszyński*
Wykonawca prac geodezyjnych	*Patryk Serafiniak Przedsiębiorstwo Usługowe*
Nr oraz data sporządzenia dokumentu zawierającego wynik pozytywnej weryfikacji	*Protokół Weryfikacji Numer I z dnia 17.03.2021 r.*
Imię i nazwisko oraz nr uprawnień zawodowych kierownika prac	*mgr inż. Patryk Serafiniak Nr uprawnień 22113*

PRZEDSIĘBIORSTWO USŁUGOWE
PATRYK SERAFINIAK
63-700 Krotoszyn, os. Dąbrowskiego 5/4
tel: 500 256 886, e-mail: patryk@serafiniak.pl
NIP 621-171-41-42 REGON 300694170

Sporządził:
mgr inż. Patryk Serafiniak
GEODETA UPRAWNIONY
ul. Ścięgiennego 34, 63-700 Krotoszyn
tel. 500 256 886

Świadectwo GGK nr 22113 stwierdzające nadanie uprawnień zawodowych w zakresie:
1. Geodezyjne pomiary syt.-wys., realizacyjne i inwentaryzacyjne
2. Rozgraniczanie i podział nieruchomości oraz sporządzanie dokumentacji do celów prawnych

Krotoszyn, dnia: 09.03.2021r.

(P) MIEJSCE PARKINGOWE O NAWIERZCHNI GRUNTOWEJ STABILIZOWANEJ – ISTNIEJĄCE

ZIELEŃ WYSOKA – PROJEKTOWANA – 35

ISTNIEJĄCE I PROJEKTOWANE POWIERZCHNIE UTWARDZONE

ISTNIEJĄCE TERENY BIOLOGICZNIE CZYNNE - Z ZIELENIA OZDOBNĄ

PROJEKTOWANA ROZBUDOWA ŚWIETLICY WIEJSKIEJ

GRANICA DZIAŁKI

nieprzekraczalna linia zabudowy

(H) istniejące hydranty zewnętrzne

PROJEKTOWANE PODŁĄCZENIE KANALIZACJI SANITARNEJ PCV160 mm W RURZE OSŁONOWEJ PCV200X3000 mm

zakres terenu objęty aktualizacją geodezyjną

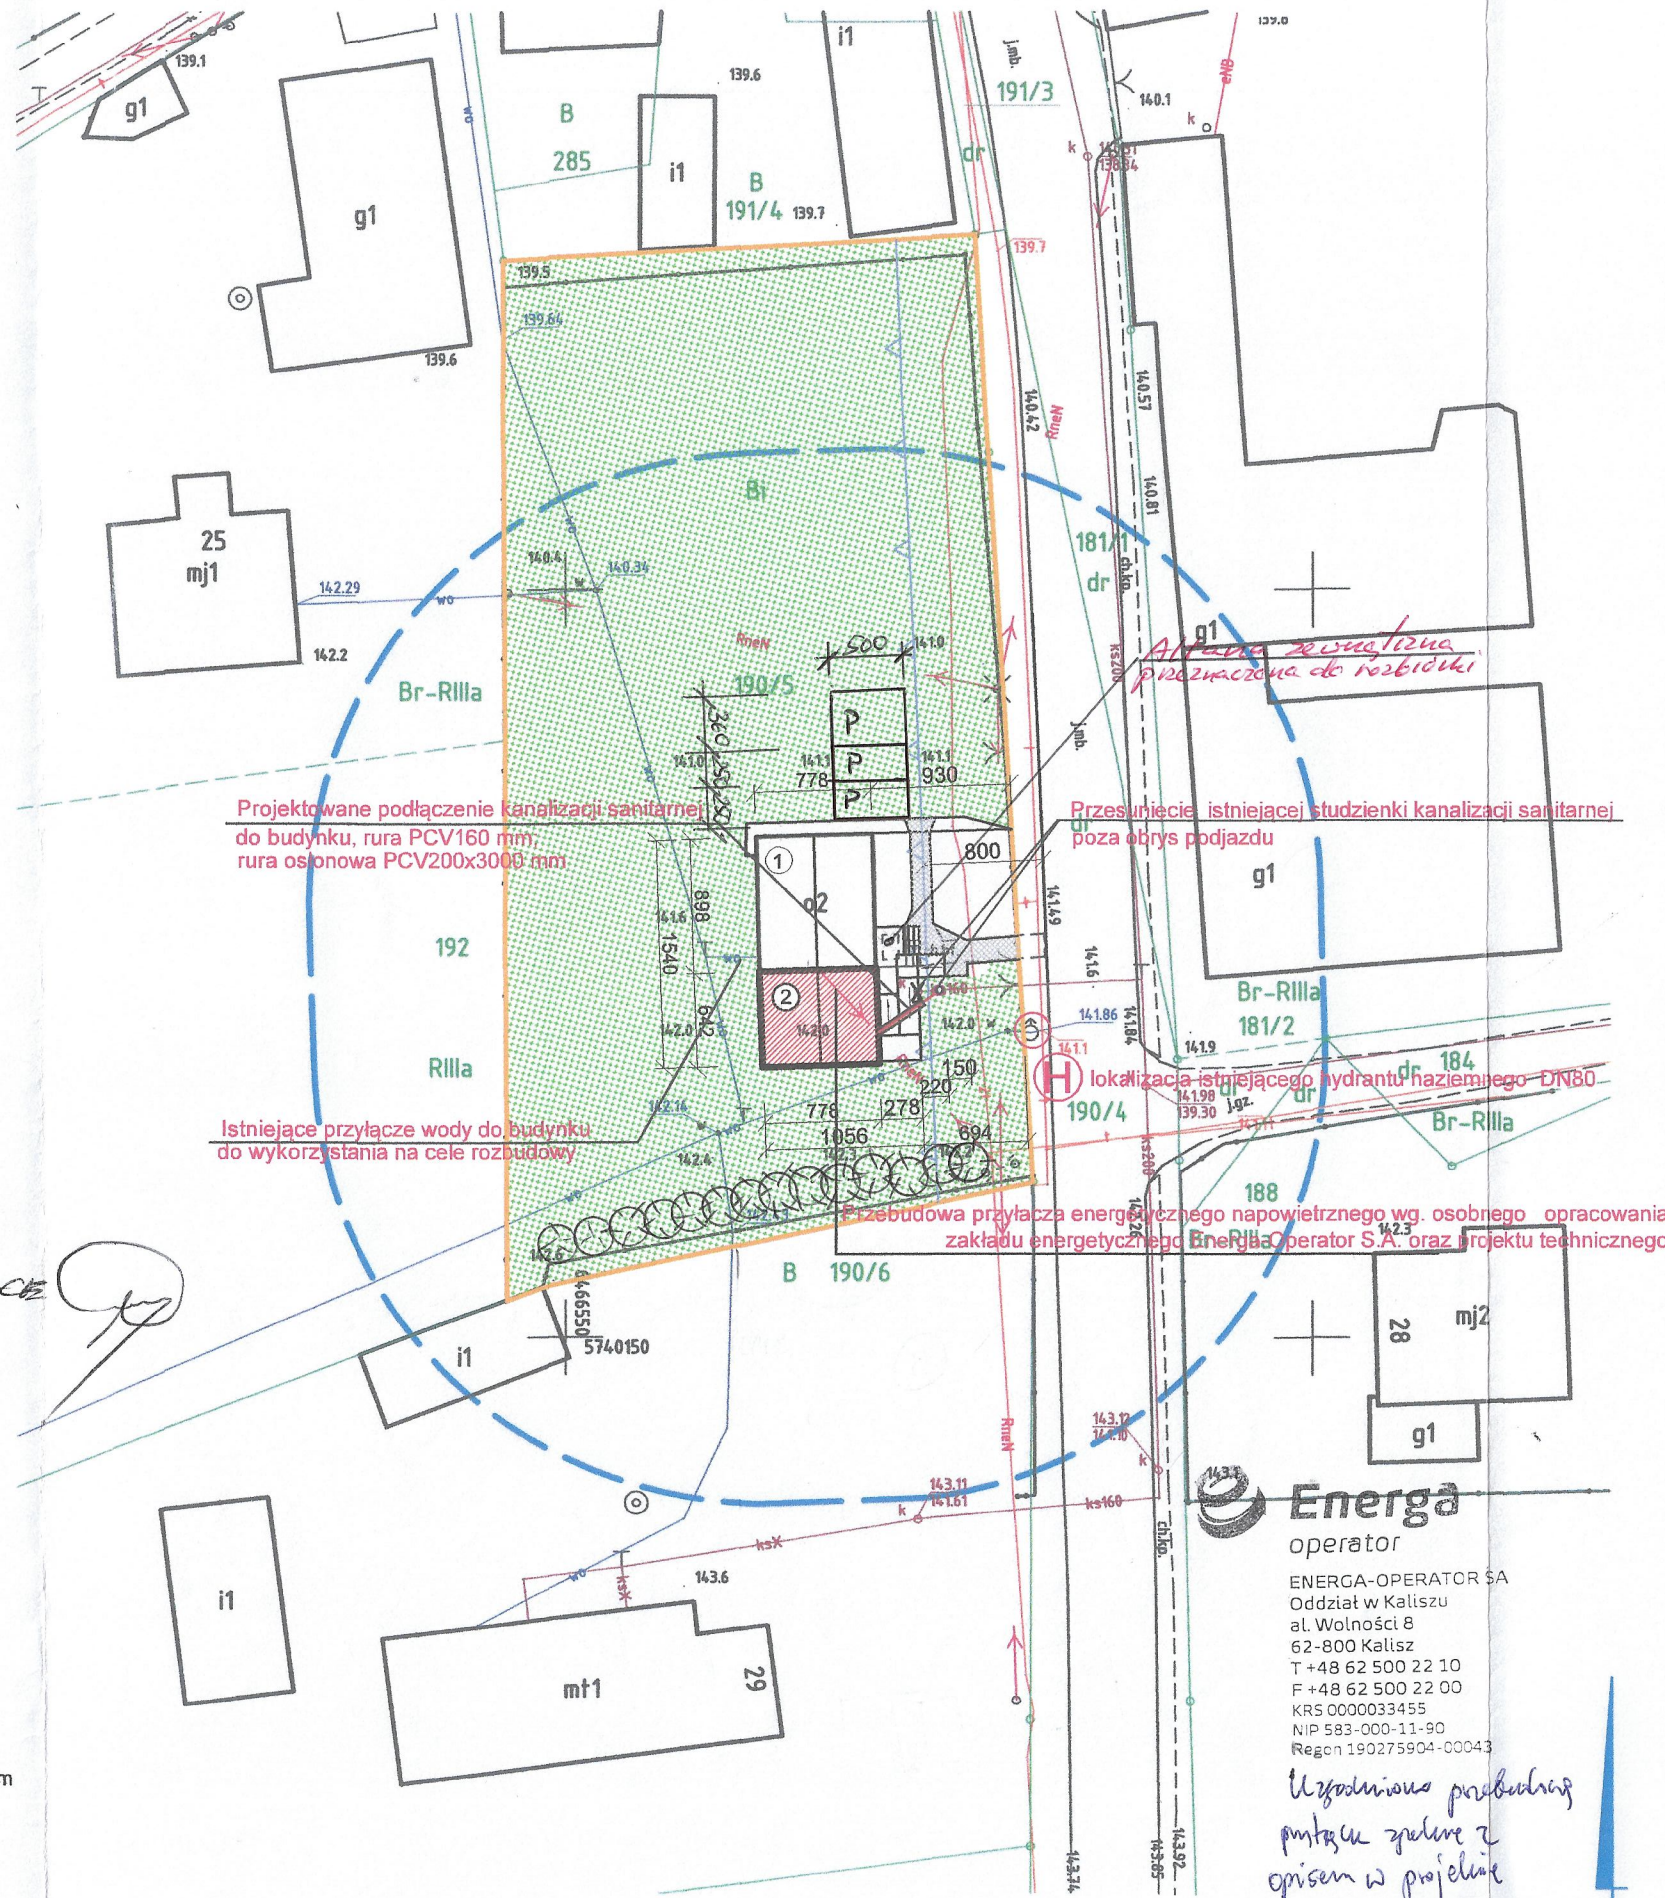

STAROSTWO POWIATOWE
ul. 56 Pułku Piechoty Wlkp. 10
63-700 KROTOSZYN

Oświadczam, że niniejsza mapa jest zgodna z oryginałem

mgr inż. GRZEGORZ KASZKOWIAK
Uprawnienia budowlane do projektowania i kierowania robotami budowlanymi bez ograniczeń w specjalności konstrukcyjno-budowlanej
nr uprawnień
WKP/0265/POOK/11 UAN 7342/40/94

mgr inż. arch. MARIA JELINOWSKA-GULBIŃSKA
upr. bud. do proj. i kier. rob. bud.
bez ogr. w specj. architektonicznej
Nr BN-10.9/38/81

Bilans terenu:

- # powierzchnia działki - 2 211.00m2 (100.00% powierzchni działki)
- # powierzchnia zabudowy - 119.81m2 (5.42% powierzchni działki)
- # powierzchnia utwardzona - 51.00m2 (2.31% powierzchni działki)
- # powierzchnia biologicznie czynna (zieleń ozdobna) - 2 040.19m2 (92.27% powierzchni działki)

Legenda:

1. Istniejący budynek świetlicy wiejskiej
2. Projektowana rozbudowa istniejącego budynku świetlicy wiejskiej

JEDNOSTKA PROJEKTOWA	*PRACOWNIA USŁUG PROJEKTOWYCH I BUDOWLANYCH BUDOWNICTWA OGÓLNEGO mgr inż. Grzegorz Kaszkowiak*
INWESTOR	*Gmina Rozdrażew ul. Rynek 3 63-708 Rozdrażew*
INWESTYCJA	ROZBUDOWA BUDYNKU ŚWIETLICY WIEJSKIEJ ORAZ ISTNIEJACEJ INFRASTRUKTURY TECHNICZNEJ W TRZEMESZNIE Trzemeszno 63-708 Rozdrażew (działka nr 190/5)
RYSUNEK	**PLAN ZAGOSPODAROWANIA DZIAŁKI**

PROJEKTANT	IMIĘ I NAZWISKO	NR UPRAWNIEŃ	PODPIS
ARCHITEKTURA	mgr inż. arch. M. Jelinowska - Gulbińska	BN - 10.9/38/81	
	mgr inż. G. Kaszkowiak	UAN 7342-40/94	
KONSTRUKCJA	mgr inż. G. Kaszkowiak	WKP/0265/POOK/11	
BRANŻA ELEKTRYCZNA	mgr inż. A. Borusiak	WKP/0151/PWOE/08	
BRANŻA SANITARNA	inż. W. Warkocz	UAN.7342-37/93	

A2

SPRAWDZAJĄCY				BRANŻA	SKALA
ARCHITEKTURA				ARCH.	1:500
KONSTRUKCJA				DATA	NR RYSUNKU
OPRACOWAŁ	mgr inż. G. Kaszkowiak			05.2022	1

Wszelkie prawa autorskie zastrzeżone, ze szczególnym uwzględnieniem przepisów Ustawy o prawie autorskim (Dz. U. nr 24/52 poz. 234 z późniejszymi zmianami). Każde wykorzystanie, powielanie i rozpowszechnianie możliwe jest tylko za pisemną zgodą autora opracowania