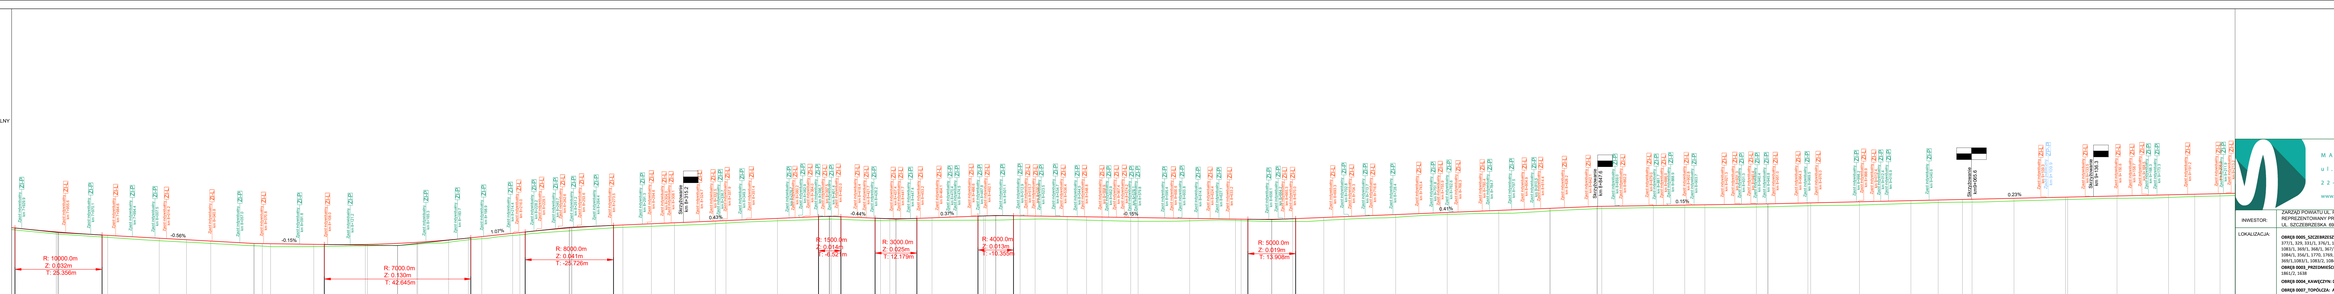
LEGENDA
NIWELETA DROGI
TEREN ISTNIEJĄCY
PRZEKROJE POP.
SKRZYŻOWANIE
ZJAZD INDYWIDUALNY LEWOSTRONNY
ZJAZD INDYWIDUALNY PRAWOSTRONNY
ZJAZD PUBLICZNY LEWOSTRONNY
ZJAZD PUBLICZNY PRAWOSTRONNY
Skrzyżowanie z ul. Polną
Skrzyżowanie z ul. Kolejową
Skrzyżowanie z ul. Kwiatową
Skrzyżowanie z ul. Kwiatową
Skrzyżowanie z ul. Kwiat