

LEGENDA

- NIWELETA DROGI
TEREN ISTNIEJĄCY
PRZĘKROJE POP.



SKRZYŻOWANIE
Zjazd indywidualny
Zjazd indywidualny
Zjazd indywidualny

Zjazd indywidualny
Zjazd indywidualny
Zjazd indywidualny

Zjazd indywidualny
Zjazd indywidualny
Zjazd indywidualny

Zjazd publiczny
Zjazd publiczny
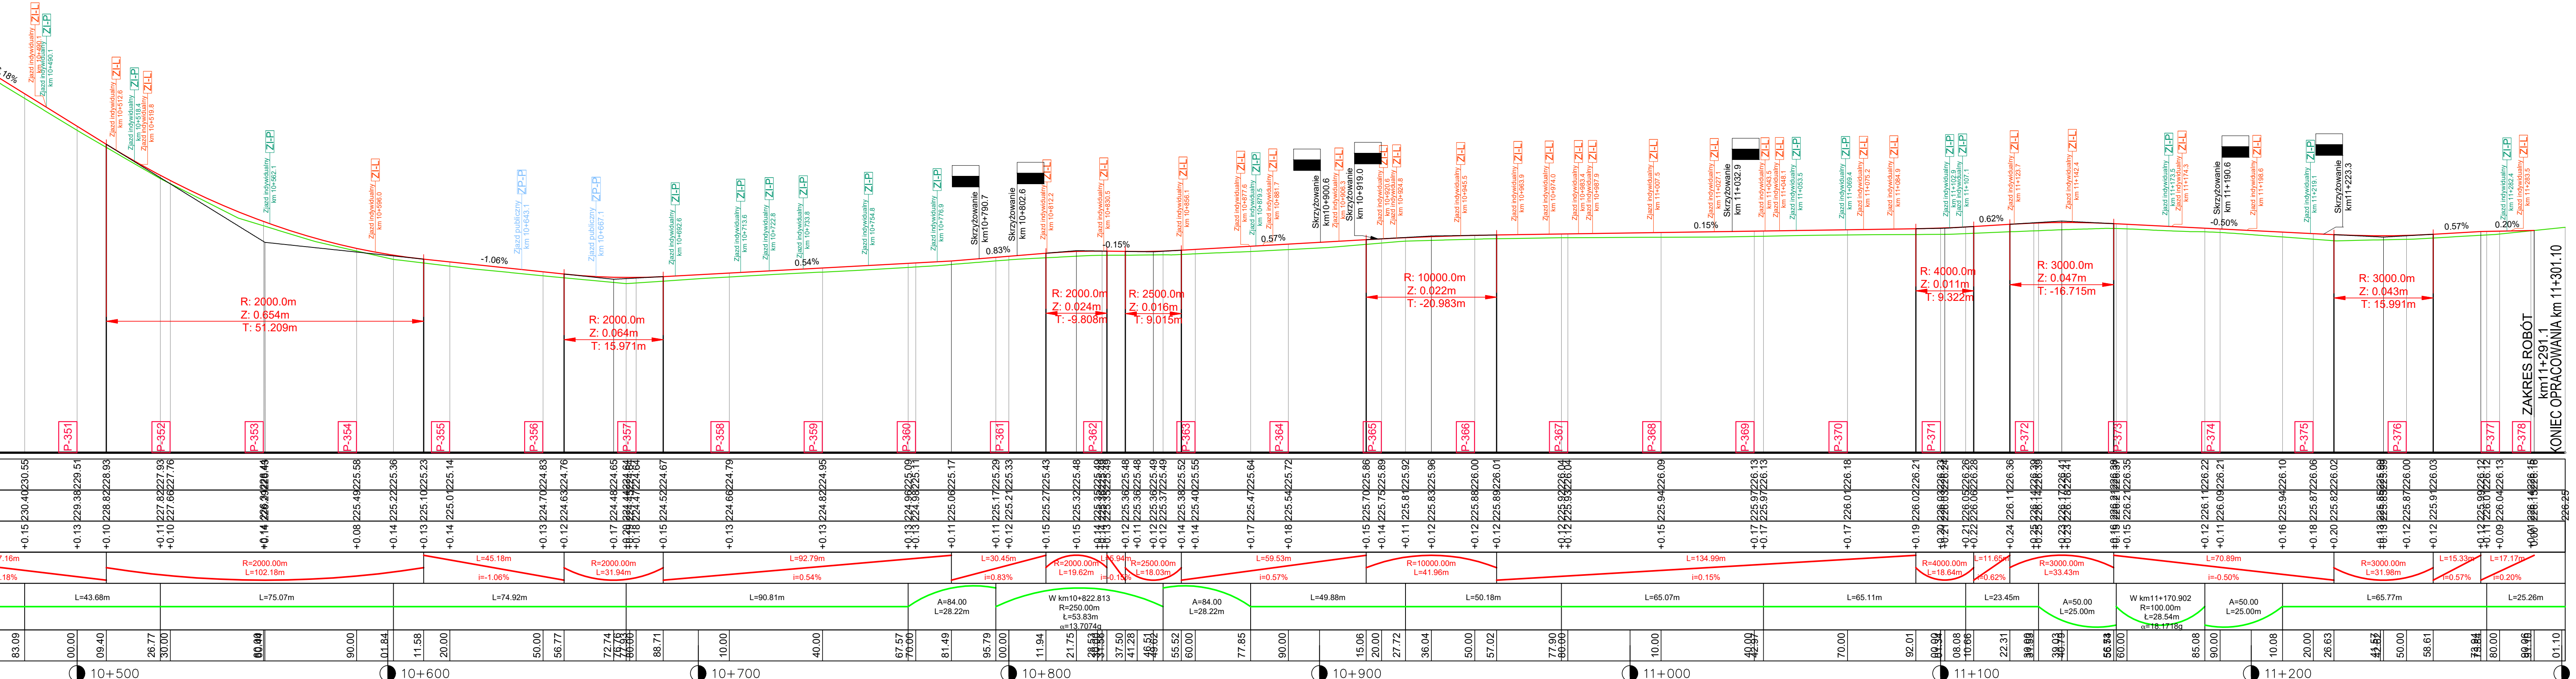

RZĘDNE NIWELETY

RZĘDNE ISTNIEJĄCE

RÓŻNICE RZĘDNYCH

ELEMENTY NIWELETY

ELEMENTY TRASY

ODLEGŁOŚCI

KILOMETRAŻ

MAKO CONSULTING
ul. Peowiaków 9/27
22-400 Zamość
www.makoconsulting.com.pl

INWESTOR:
ZARZĄD POWIATU UL. PRZEMYSŁOWA 4, 22-400 ZAMOŚĆ
REPREZENTOWANY PRZEC ZARZĄD DRÓG POWIATOWYCH W ZAMOŚCI
UL. SZCZĘBRZEŃSKA 69, 22-400 ZAMOŚĆ

LOKALIZACJA:
OBRĘB 0005_SZCZĘBRZESZYN: Działki: 1804/4, 1077, 1084/1, 414/3, 414/2, 1079, 377/1, 329, 351/1, 376/1, 1084/1, 331/2, 375/1, 374/5, 332, 333, 374/3, 373/1, 372/1, 1083/1, 369/1, 368/1, 367/1, 366/1, 365/1, 1773, 363/1, 362/1, 359/1, 358/1, 357/1, 1084/1, 356/1, 1770, 1769, 355/1, 354/1, 353/1, 352/1, 351/1, 350/1, 349/1, 369/2, 369/1, 1083/1, 1083/2, 1084/1, 346/1, 345/4, 345/6, 345/3, 345/5

OBRĘB 0003_PRZEDMIĘSCIE BŁONIE: Działki: 1844, 1861, 1861/1, 1845, 1511/3, 1861/2, 1638

OBRĘB 0004_KAWĘCZYN: Działki: 827, 1741, 2663, 190/1, 2550, 2552/1, 2552/2, 2553, 2554, 2559, 2562, 2563, 2564, 2565, 2684, 2685, 2686, 2829/2, 2830, 2831, 2832, 2833, 2834, 2835, 2836, 2837, 2838, 2839, 2840, 2841, 2843, 2844, 2845, 2846, 2847, 2848, 2849, 2850, 2851, 2853, 2857, 2858, 2859, 2860, 2861, 2862, 2865, 2871, 2875, 2876, 3225, 2882, 3236, 2892, 3121, 2894, 2895, 2896, 2897, 2898, 2899, 3057, 3058, 3059, 3068

Ark. 2. Działki: 1768/3, 341, 344, 345, 346, 351, 355/1, 370/1, 587, 589, 3134, 628, 630, 632, 631, 175, 176, 184, 187, 192, 193, 194, 195/2, 201, 217, 218, 153/6

OBRĘB 0008_TURZYNIEC: Ark. 2 Działki: 2500, 2652, 2649, 2650, 2648, 2647, 2635, 2633, 2294, 2291, 2290, 2289, 2288, 2287, 2286, 2285, 2282, 2375, 2377, 3313, 2390, 2548, 2547, 2546, 2539, 2538, 2537, 2536, 2535, 2534, 2369, 2533, 2532, 2530, 2529, 2528, 2436/2, 160, 2436/2, 2503, 2504, 1909

OBRĘB 0009_WYWŁOCZKA: Ark. 2 Działki: 1003, 768, 916, 939, 341, 344, 345, 346, 351, 355/1, 370/1, 587, 589, 3134, 628, 630, 632, 631, 175, 176, 184, 187, 192, 193, 194, 195/2, 201, 217, 218, 153/6

OBRĘB 0001_ZWIERZYNIEC: Ark. 1 Działki: 3, 27, 114, 53, 65, 145, 201

TYTUŁ OPRACOWANIA:
PRZEBUDOWA DROGI POWIATOWEJ NR 3210L SZCZĘBRZESZYN - TOPÓLCZA - ZWIERZYNIEC O DŁUGOŚCI OK. 11,318 KM

TREŚĆ OPRACOWANIA:
PROFIL PODŁUŻNY

PROJEKTANT:
MGR INŻ. DAMIAN ŁOKAJ

PROJEKTANT
SPRAWDZAJĄCY
MGR INŻ. KONRAD REMBISZ

ASYSTENT:
INŻ. MARLENA KOBOJEK

SPECJALNOŚĆ:
DROGOWA

DATA:
30.06.2022

SKALA:
1:100/1000

NR RYS.
4.9