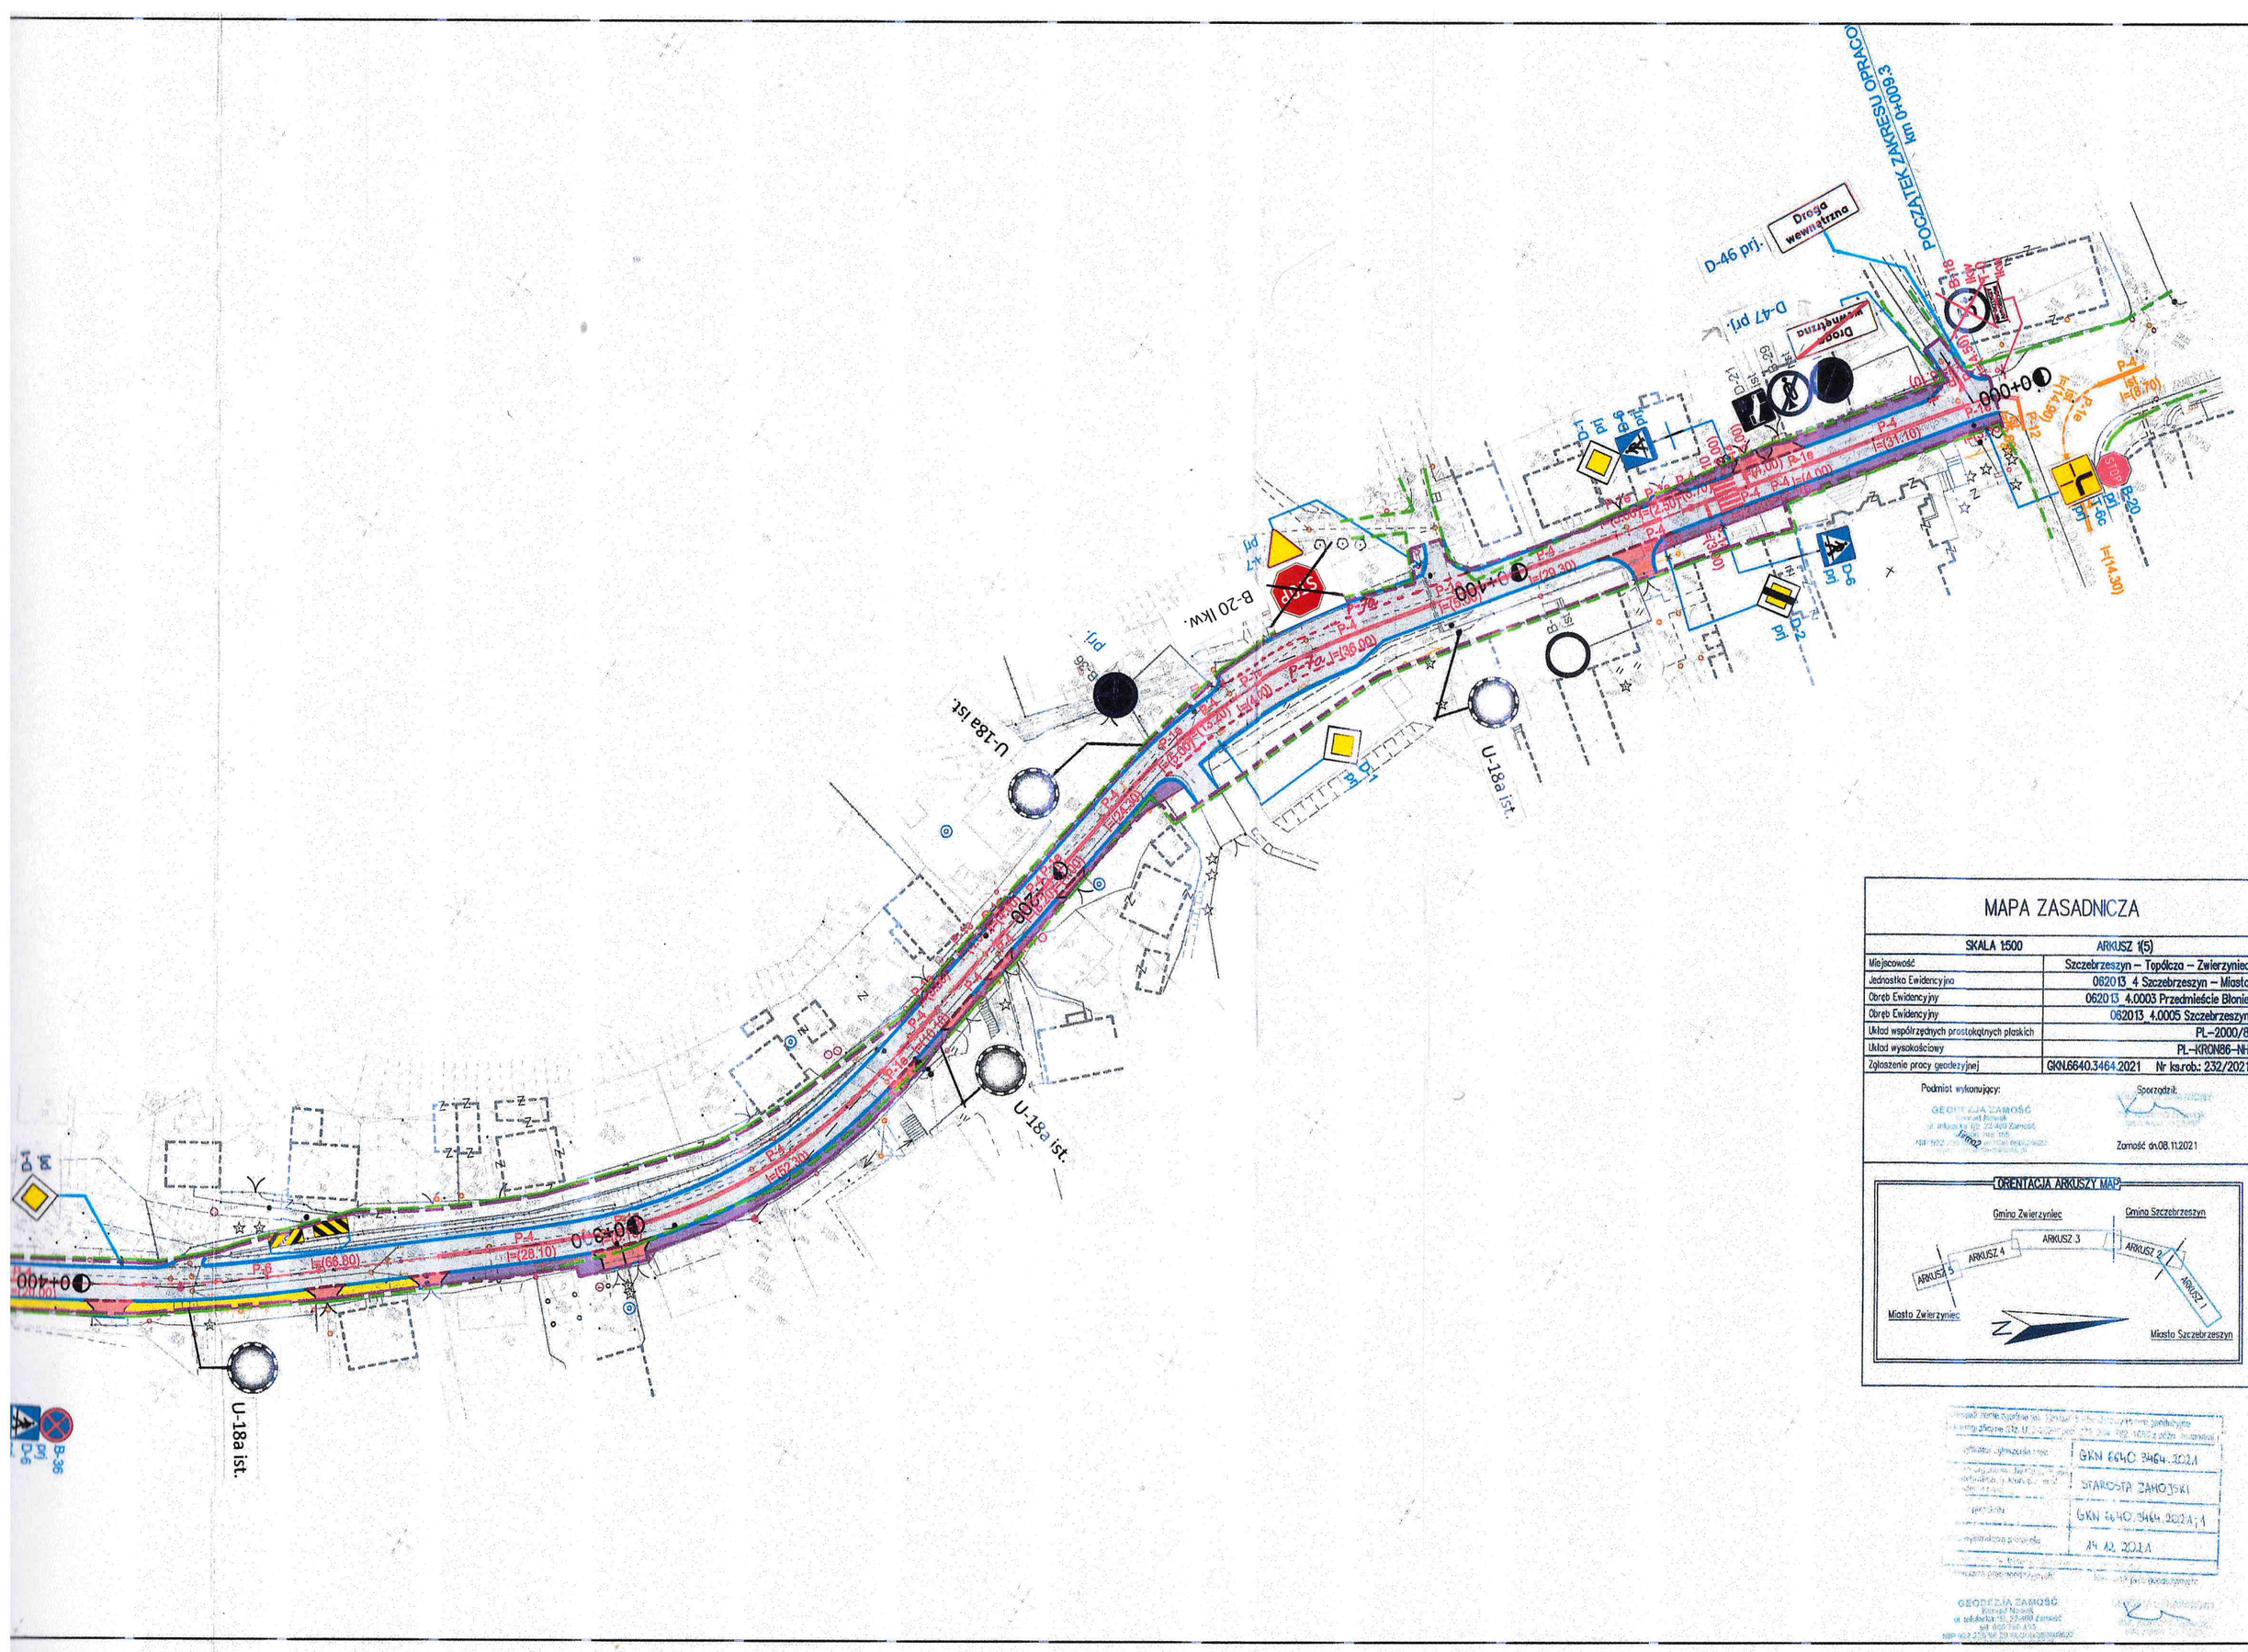
POCZĄTEK ZAKRESU OPRACOWANIA km 0+009.3
D-46 prj.
Droga wewnętrzna
D-47 prj.
Droga wewnętrzna
0+000
0+100
0+200
0+300
0+400
B-20 istn.
B-20
U-18a ist.
U-18a ist.
U-18a ist.
U-18a ist.
STOP
STOP
P-1
P-4
P-6
P-7a
P-8
P-12
P-15
P-16
P-18
P-19
