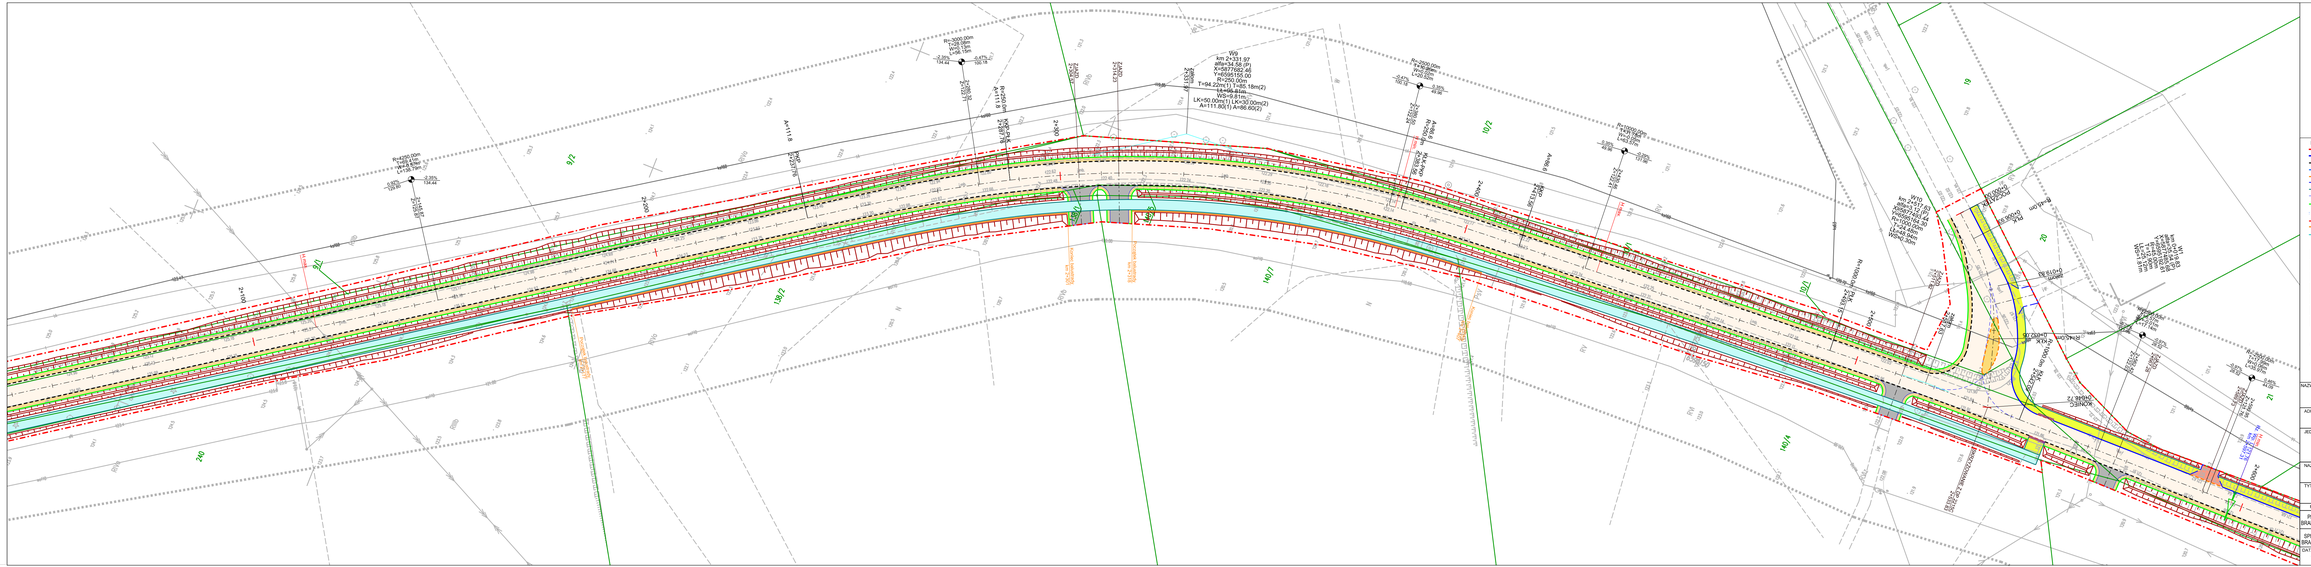
WB
km 0+331.97
X=6514154.58 (P)
Y=6581152.00
R=250.00m
T=94.22m(1) T=56.18m(2)
K=49.84m
Ø=11°25'00"
LK=50.00m(1) LK=100.00m(2)
A=111.80(1) A=66.60(2)