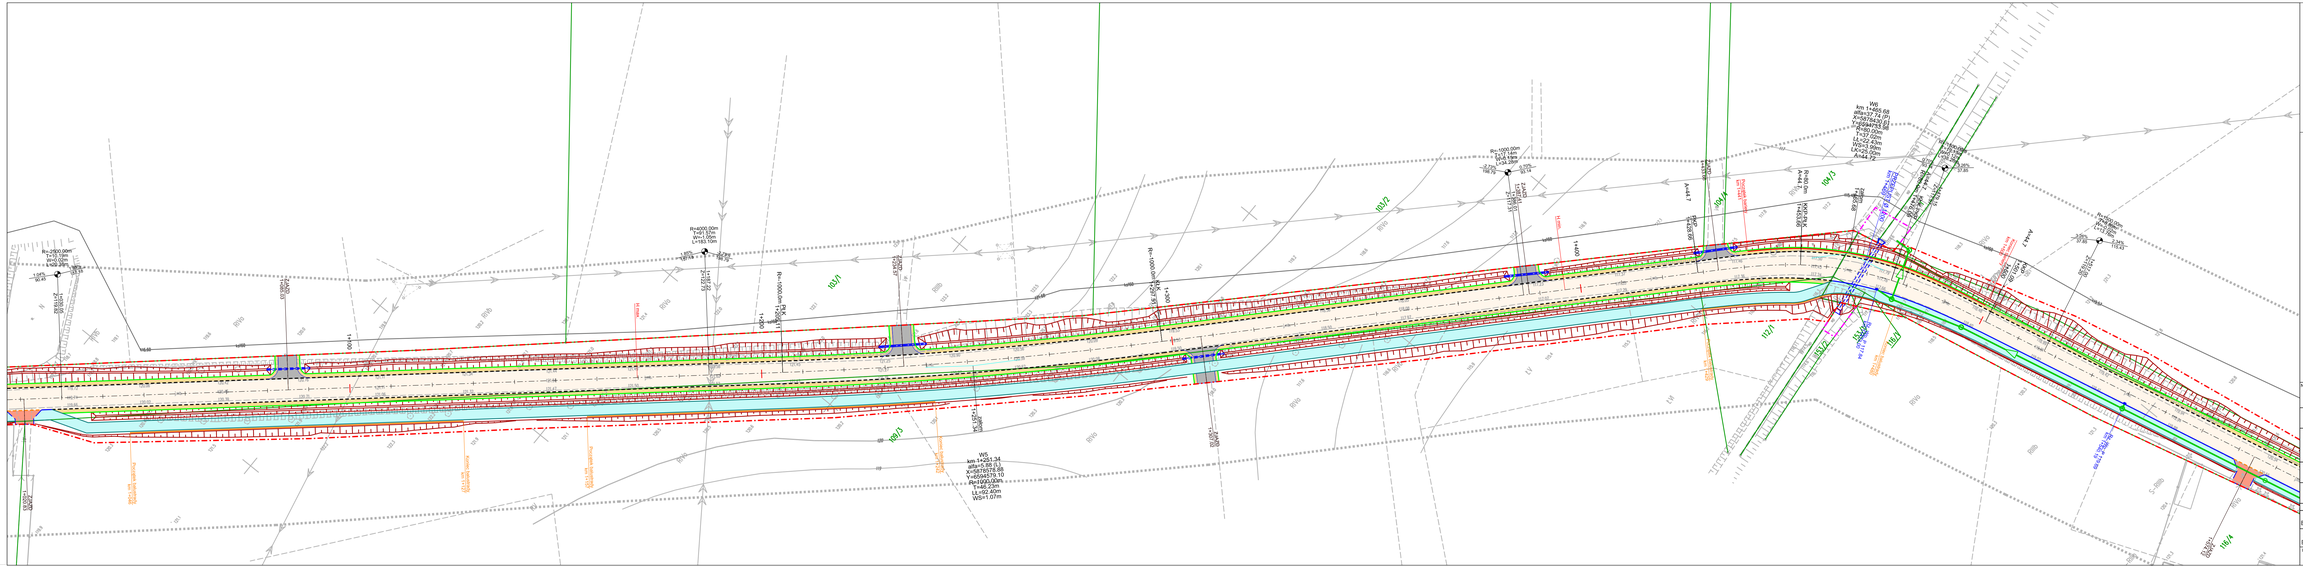
R=2000.00m
T=51.19m
K=101.00m
L=102.00m
w=1.4,00.28%
R=4000.00m
T=91.97m
K=183.00m
L=183.10m
R=1000.00m
T=24.19m
K=48.00m
L=48.00m
R=1000.00m
T=24.19m
K=48.00m
L=48.00m
R=1000.00m
T=24.19m
K=48.00m
L=48.00