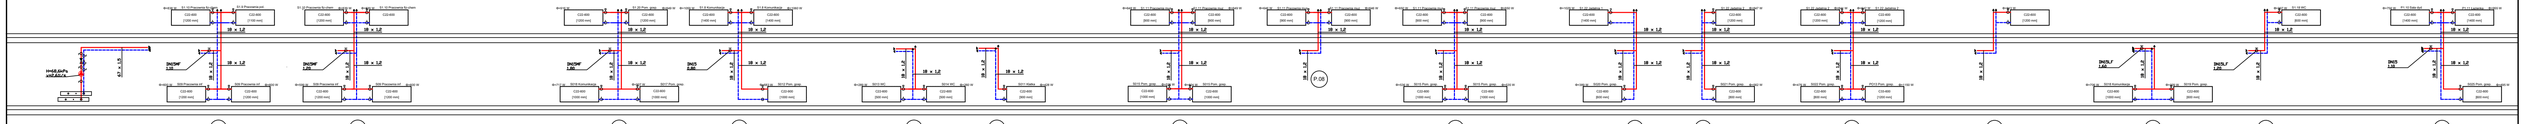

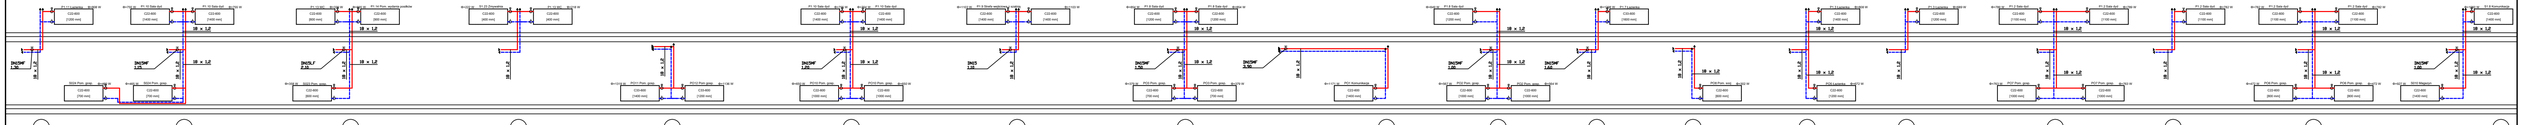

LEGENDA:

Instalacja c.o. prowadzona natynkowa - zasilanie/powrót

Grzejnik płytowy moc - typ - wysokość - szerokość

P1 — Pion instalacyjny

Zawór regulacyjny - średnica - nastawa

PROFLOW

PROFLOW sp. z o.o.
ul. Inwestycyjna ul. Lodowa 22), 93-466 Łódź
KRS: 0000720296, NIP: 7292757479,
tel.: 042 727 6xx/xx e-mail:biuro@pro-flow.pl

INWESTOR:	AGNES INWESTYCJE Lagiewnicka 83, 91-215 Widzewy Dz. nr 377, 378 Obręb 0004 Lublinek Gmina Rzeczyca
ADRES INWESTYCJI:	Rzeczyca
PRZEDMIAR:	Wg proj. Arkadiusz Fryde NIP 8441-1-00039024WW9078
BRANŻA:	Instalacje wodno-kanalizacyjne, c.o. i gazowe
TEMAT:	Projekt wykonawczy instalacji co oraz instalacji wodociągowych (rozp.cyrk.,bud.
FAZA:	PROJEKT BUDOWLANY
SKALA:	-
RODZAJ:	-