


Profil podłużny kanalizacji
sanitarnej ciśnieniowej

Skala 1:100/500

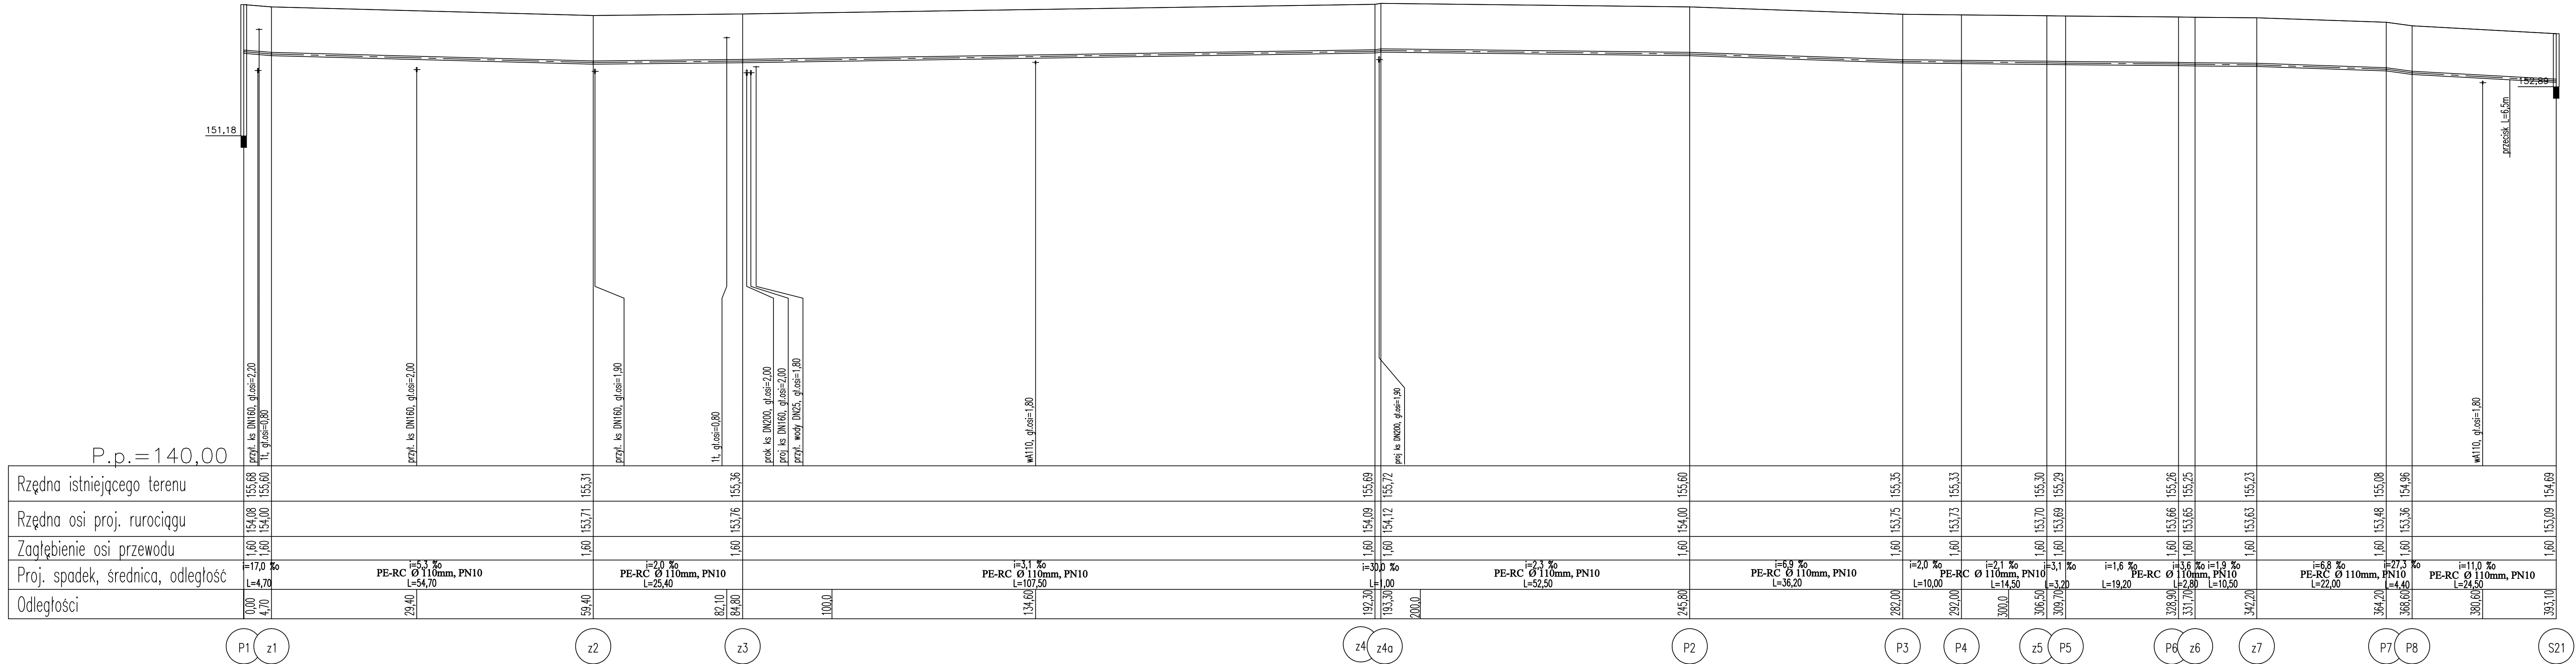

JEDNOSTKA PROJEKTOWA	AGMAR Mariusz Walcko	Grabówka ul. Magnoliowa 4 tel. 501 379 809
OBIEKT	Ścieżnik kanalizacji sanitarnej z przepompownią	Skala 1 :100/500 Rys. nr 3
TYTUŁ RYSUNKU	Profil podłużny kanalizacji sanitarnej	
STADIUM	Projekt techniczny	
ADRES	Trojmiłowe dz. nr 104/2, 185	
TEMAT	Budowa sieci kanalizacji sanitarnej z przepompownią	
PROJEKTANT	Imię Nazwisko inż. Mariusz Walcko	Upr. Projekt. Inst. i sieci sanitarne Nr uprawn. PDL/0037/PBS/23 DATA 29. 09. 25
SPRAWDZAJĄCY	Imię Nazwisko mgr inż. Agata Fiedoruk-Walcko	PDL/0049/PWOS/12 DATA 29. 09. 25