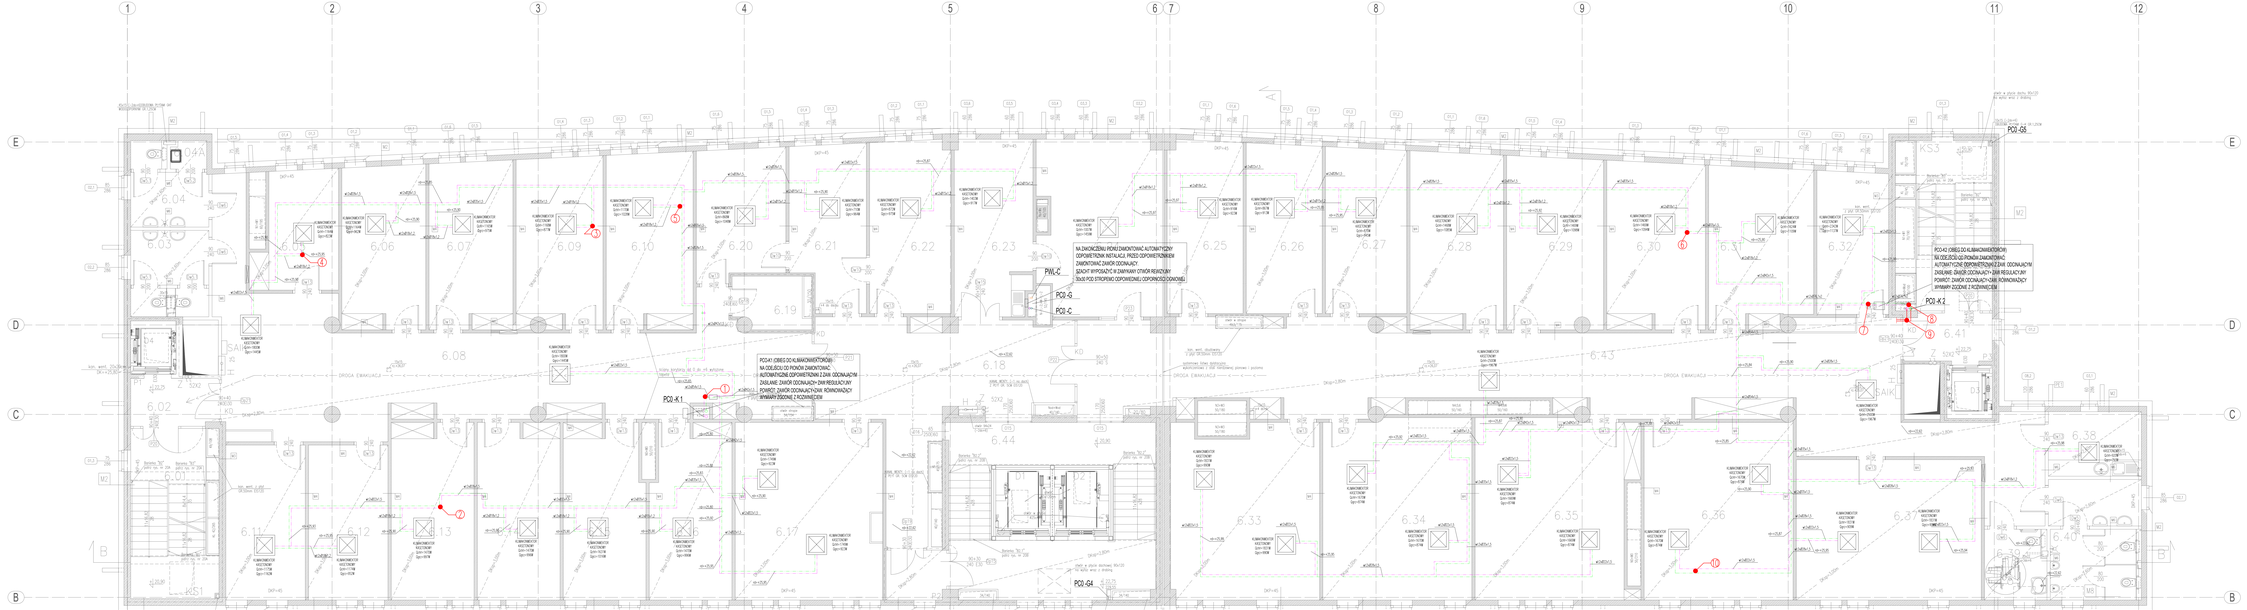
PC0-K1 (OBIEG DO KLIMAKOMERTÓWKI)
NA ODEJŚCIU DO PIONÓW ZAMONTOWAĆ:
AUTOMATYCZNE ZDPOWIETRZNIACZE Z ZAWÓR ODCINAJĄCYM
DIALOWE, ZAWÓR ODCINAJĄCY+ ZAWÓR REGULACYJNY
POWRÓT, ZAWÓR ODCINAJĄCY+ZAW. ROWNOWAŻNY
WYMIARY ZGODNIE Z ROZWINIĘCIEM
PC0-K1
PC0-K2
PC0-G4
PC0-G5
PWL-C
PC0-G
PC0-C
NA ZAKOŃCZENIU PIONU ZAMONTOWAĆ AUTOMATYCZNY ODPOWIETRZNIK INSTALACJI, PRZED ODPOWIETRZNIKIEM ZAMONTOWAĆ ZAWÓR ODCINAJĄCY
SZACHT WYPOSAŻYĆ W ZAWIRAWY OTWÓR REWIZYJNY
Słupki PZD STROPIENIU ODPOWIEDNIEJ ODPOWIEDZI DOWOLNEJ
DROGA EWAKUACJI
KLIMAKOMORTOR 4/4/2TA/4W Qpm=1500l
KLIMAKOMORTOR 4/4/2TA/4W Qpm=1170