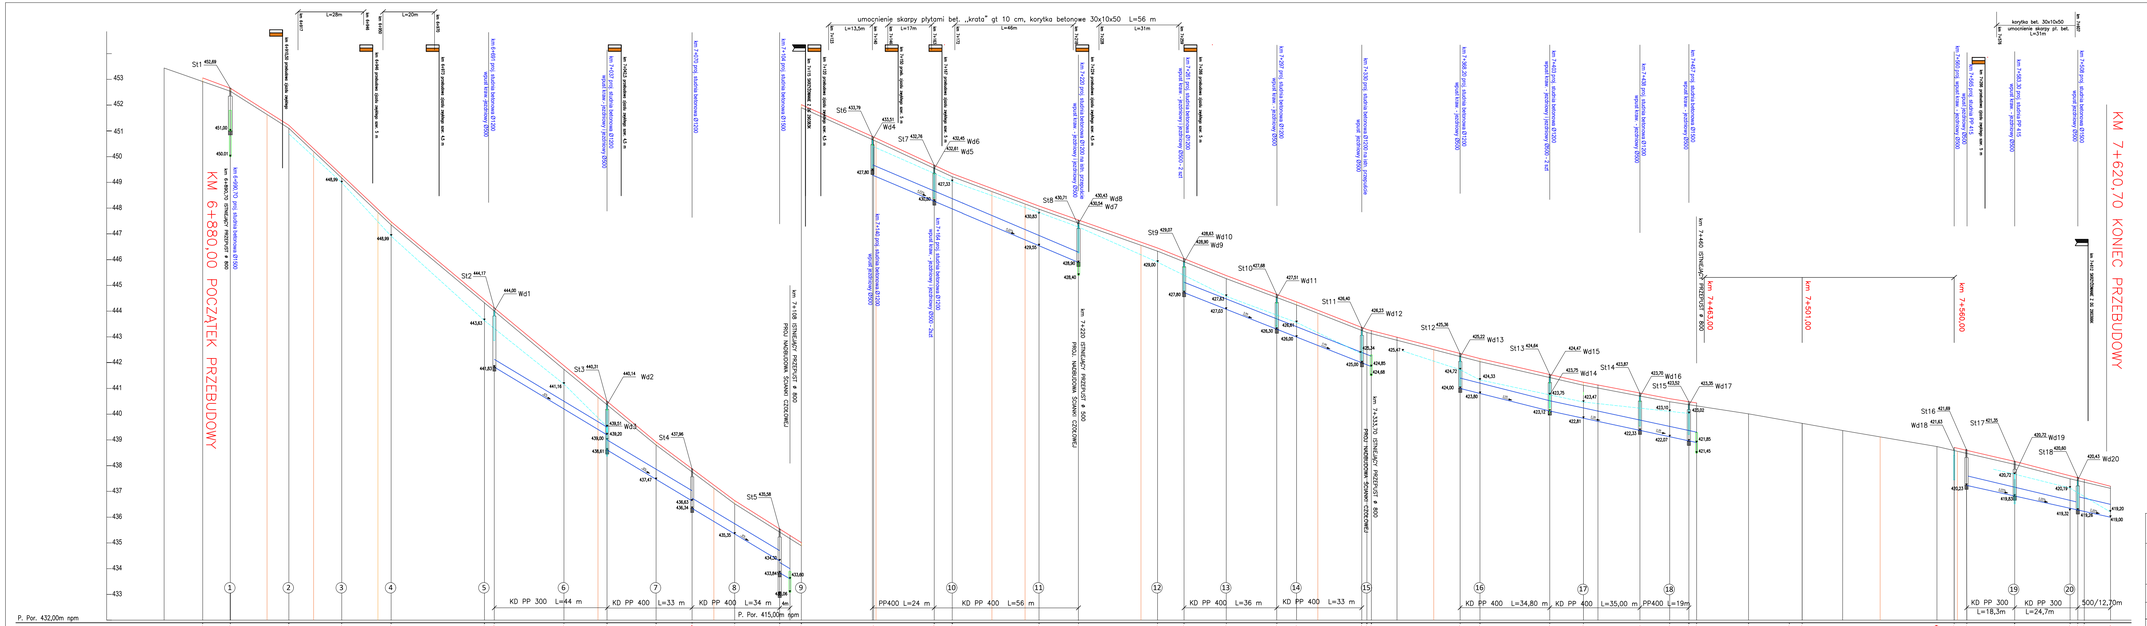
KM 6+880,00 POCZĄTEK PRZEBUDOWY
KM 7+620,70 KONIEC PRZEBUDOWY
