


Rzędne niwelety												
Elementy niwelety	L=16.69m i=4.50%											
Elementy trasy	PROSTA L=38.82m											
Odległości	00.00	16.69	49.29	53.11	56.94	94.13	19.31	35.33				
Kilometraż	<div><div></div>0+000</div> <div><div></div>0+100</div>											

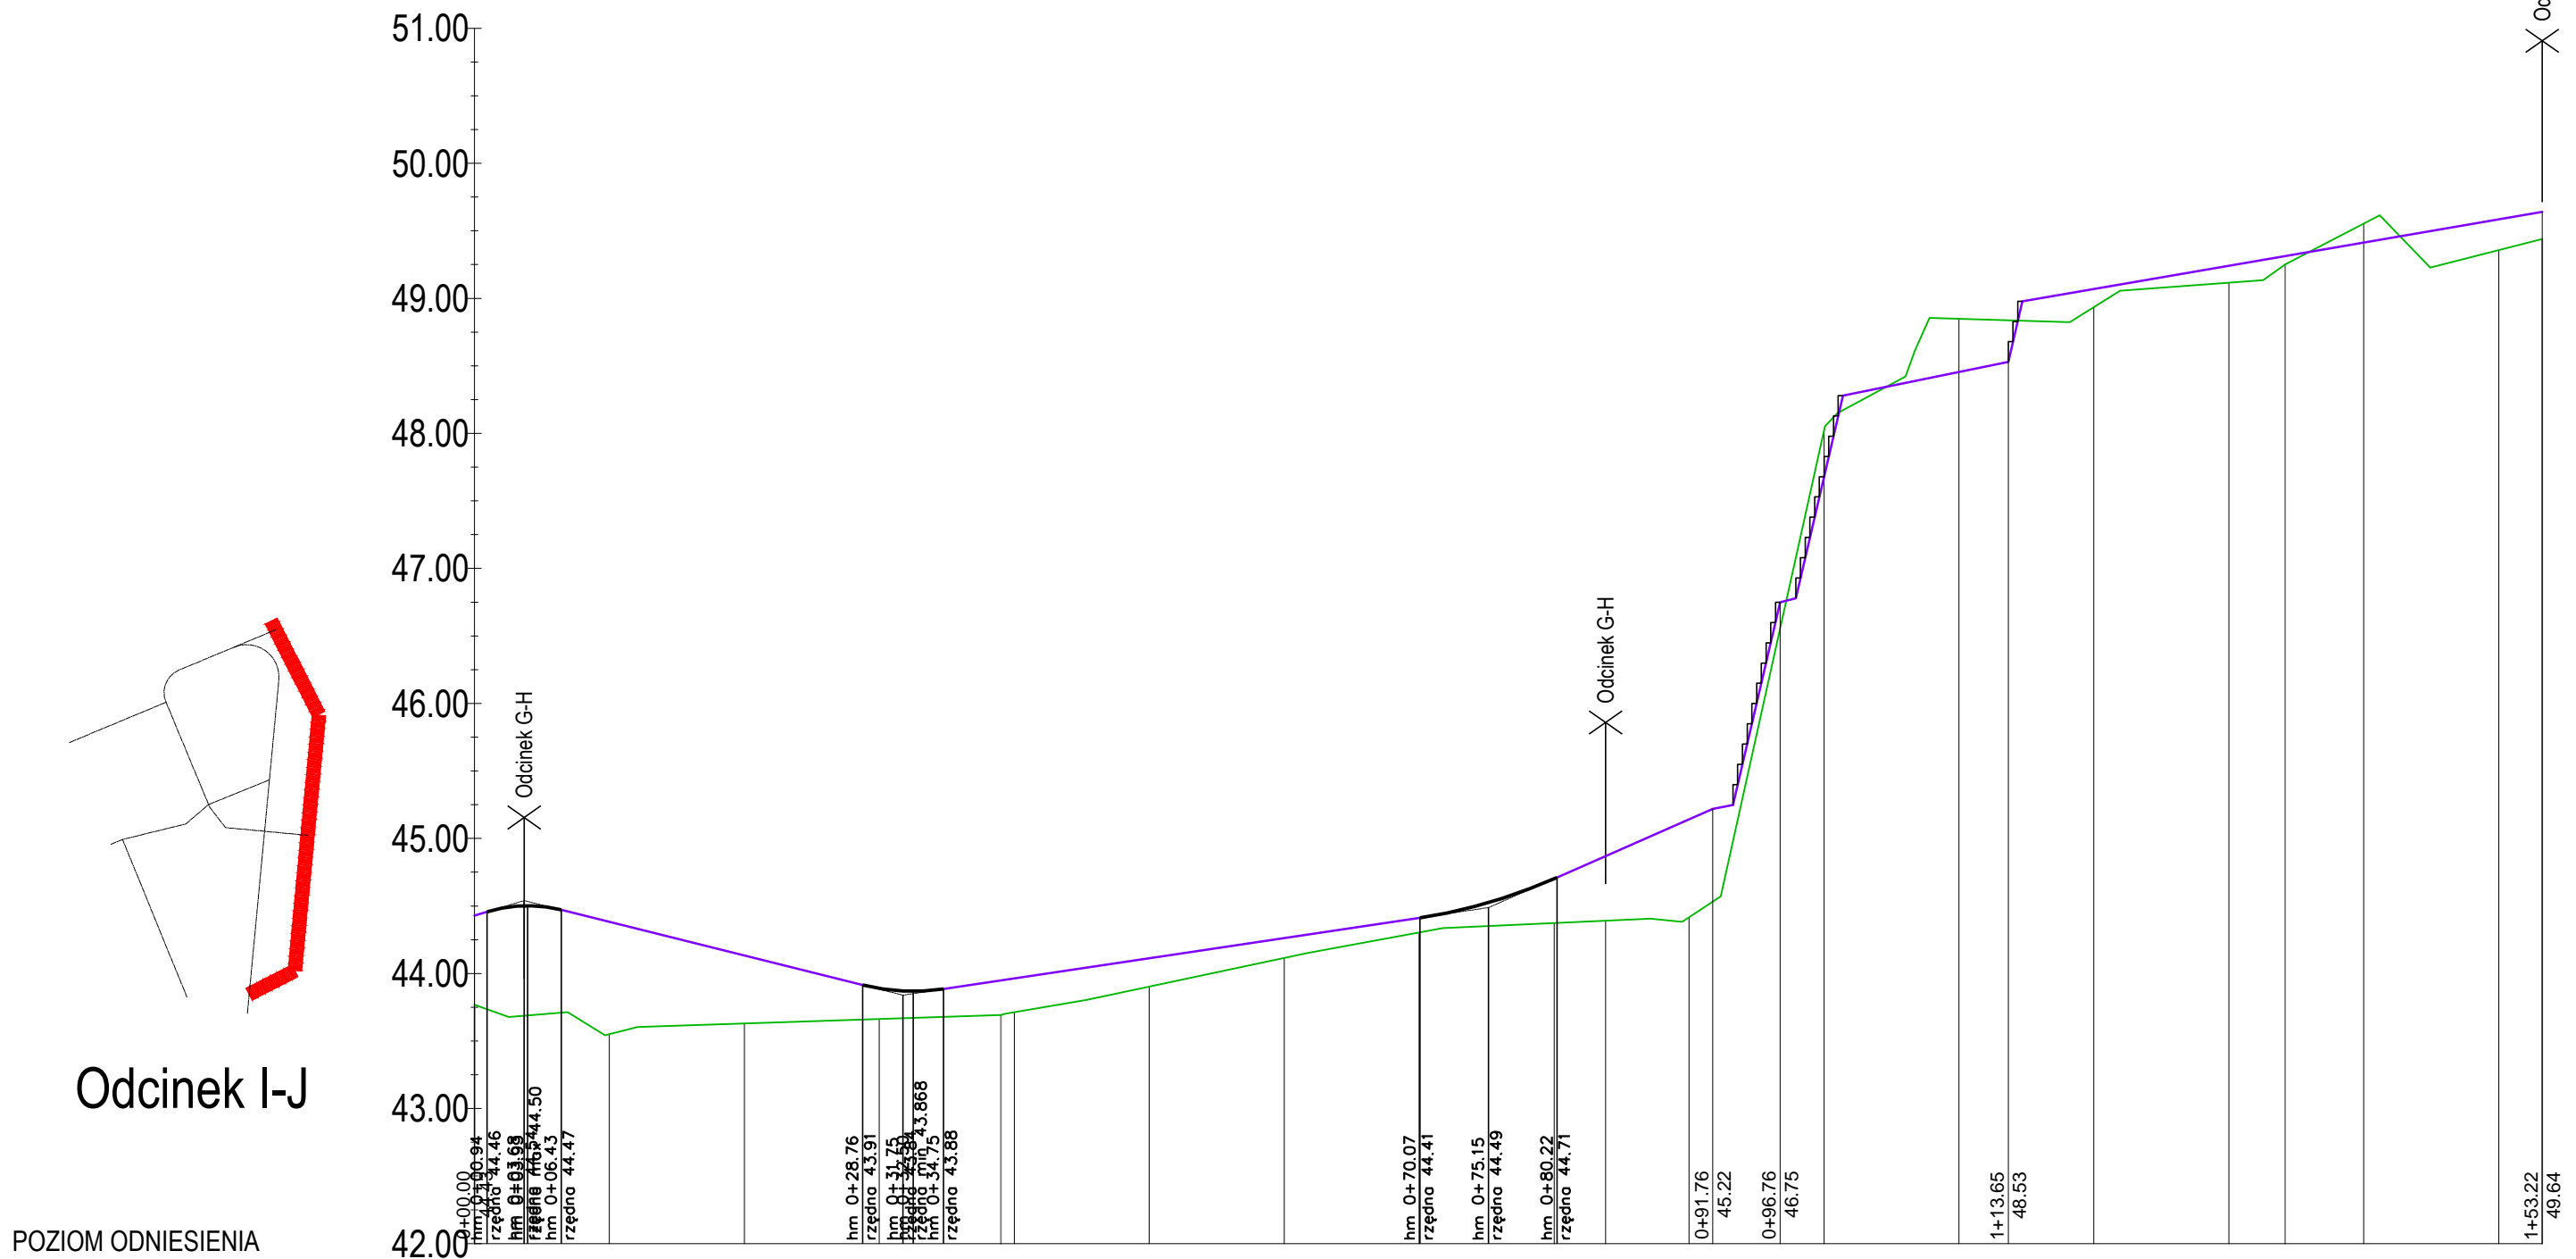

Elementy niwelety	L=22.33m i=2.50%											
Elementy trasy	PROSTA L=39.02m											
Odległości	00.00	03.68	06.43	28.76	31.75	34.75	70.07	75.15	80.22	91.76	93.26	95.28
Kilometraż	0+000	0+100										

ARTOP PRACOWNIA PROJEKTOWA ul. Zuzanny 13/1, 71-032 Szczecin artop@artop.szczecin.pl			
TYTUŁ RYSUNKU	PRZEKROJE PODŁUŻNE		
TEMAT	ZAGOSPODAROWANIE TERENU CENTRUM BEZRZECZA		
ADRES	ul. Górna, Miodowa, Cynamonowa, dz nr 66/144.66/145.66/147 obr. 0001, 71-218 Bezrzeczce		
FAZA PROJEKTOWA	PROJEKT TECHNICZNY	BRANŻA	DATA
mgr inż. Łukasz Mężydo ZAP10168/PWOD/09 specj. drogowy SPRAWDZIŁ	PODPIS	DRGOWA	II.2022
mgr inż. Konrad Leszko ZAP10184/POOD/09 specj. drogowy		SKALA	Nr rys.
		1:50/500	4