



Zal. Graf. 3 PRZEKRÓJ GEOTECHNICZNY	SKALA 1: 50 100
TEMAT Zagospodarowanie terenu Centrum Bezzecza	
LOKALIZACJA Bezzecze, ul. Górna, Miodowa, Cynamonowa, dz. nr 66/144, 66/145, 66/147	

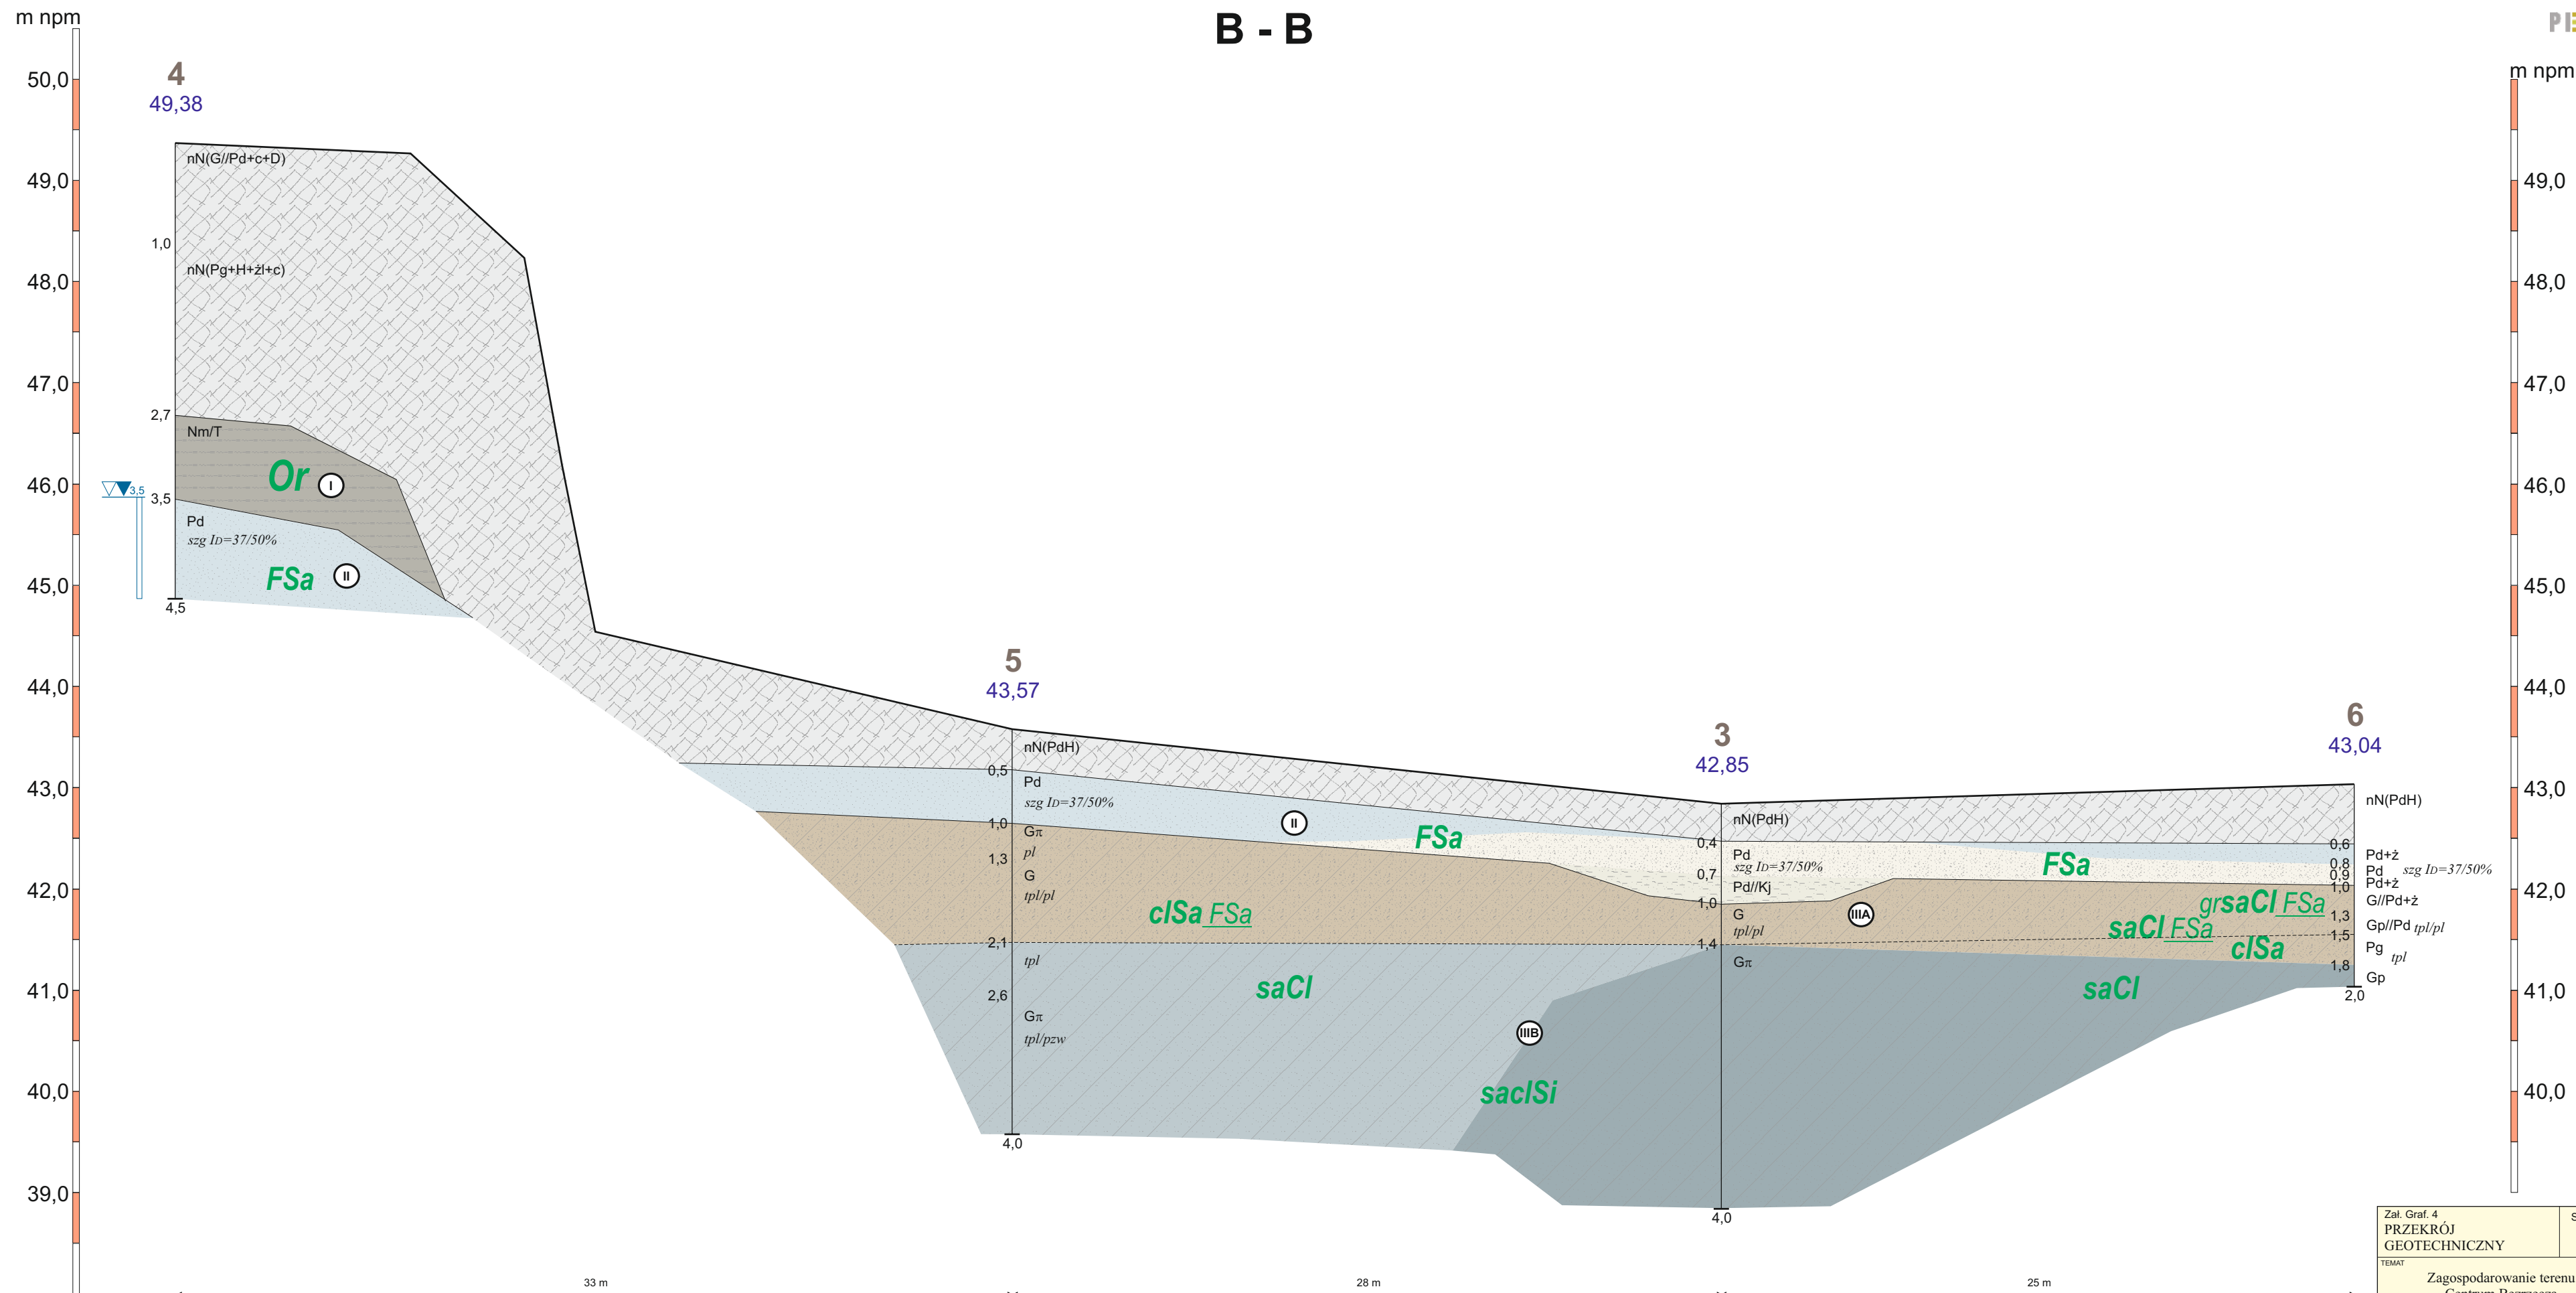

Zal. Graf. 4 PRZEKRÓJ GEOTECHNICZNY	SKALA 1: 50 100
TEMAT	Zagospodarowanie terenu Centrum Bezzecza
LOKALIZACJA	Bezzecze, ul. Górna, Miodowa, Cynamonowa, dz. nr 66/144, 66/145, 66/147

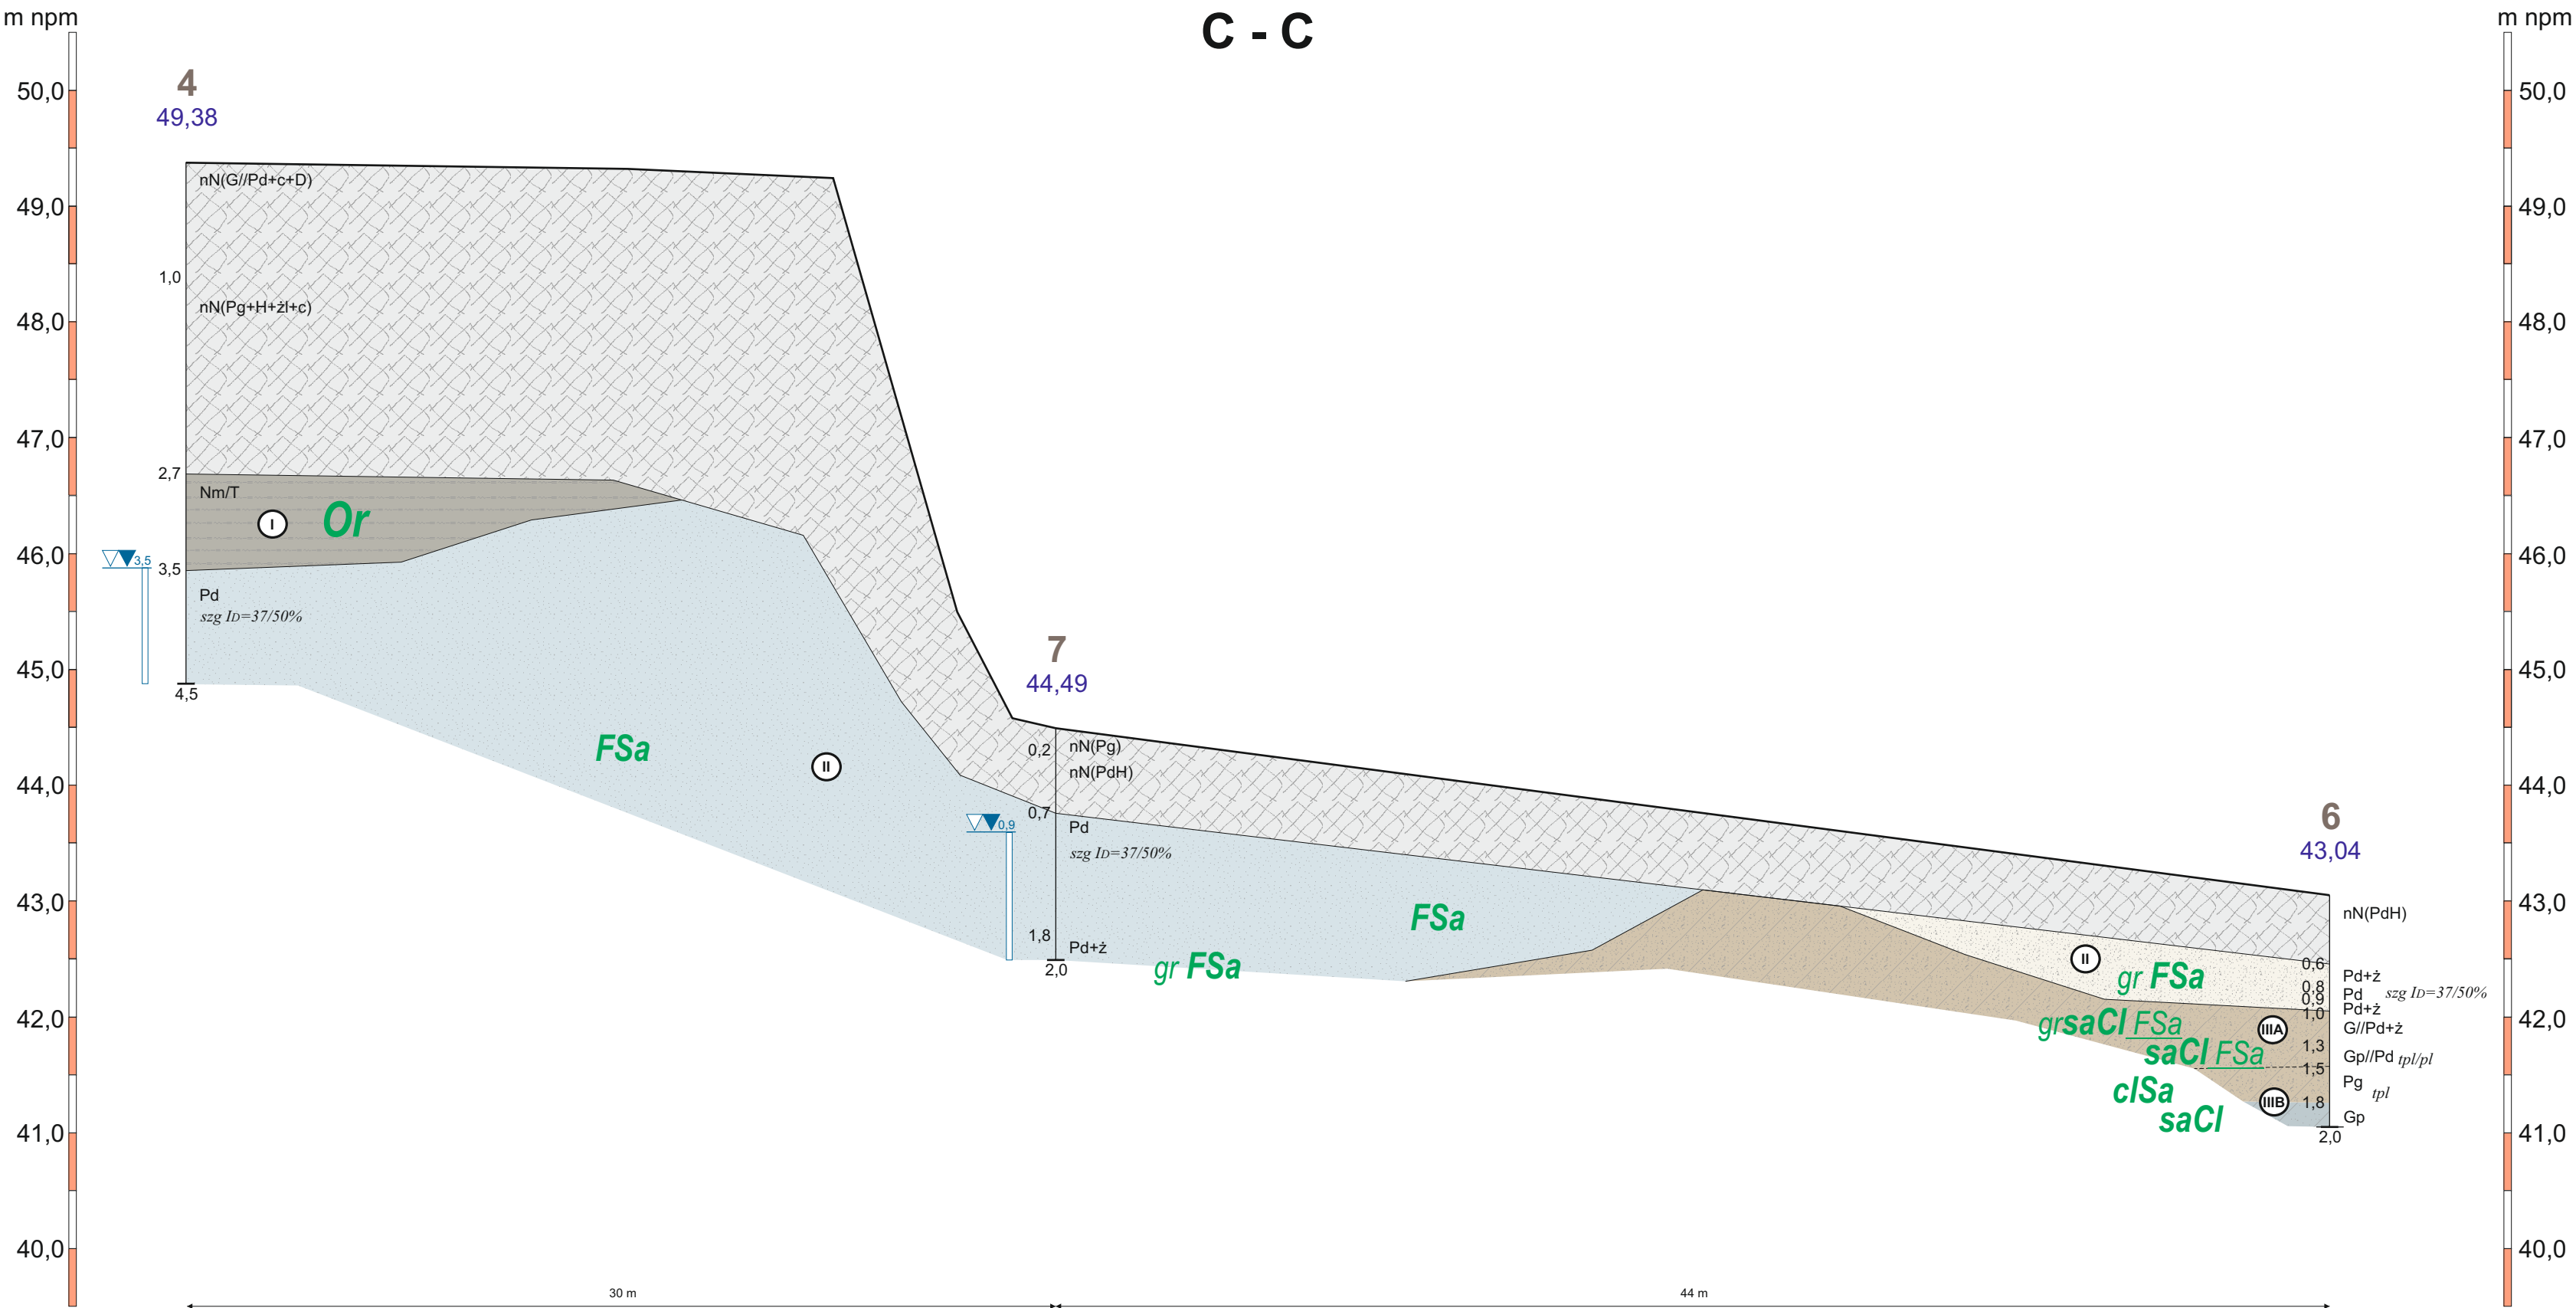

Zał. Graf. 5 PRZEKRÓJ GEOTECHNICZNY	SKALA 1: 50 1: 100
TEMAT Zagospodarowanie terenu Centrum Bezzecza	
LOKALIZACJA Bezzecze, ul. Górna, Miodowa, Cynamonowa, dz. nr 66/144, 66/145, 66/147	