


PRZEKROJE GEOTECHNICZNE

S K A L A 1:100/500

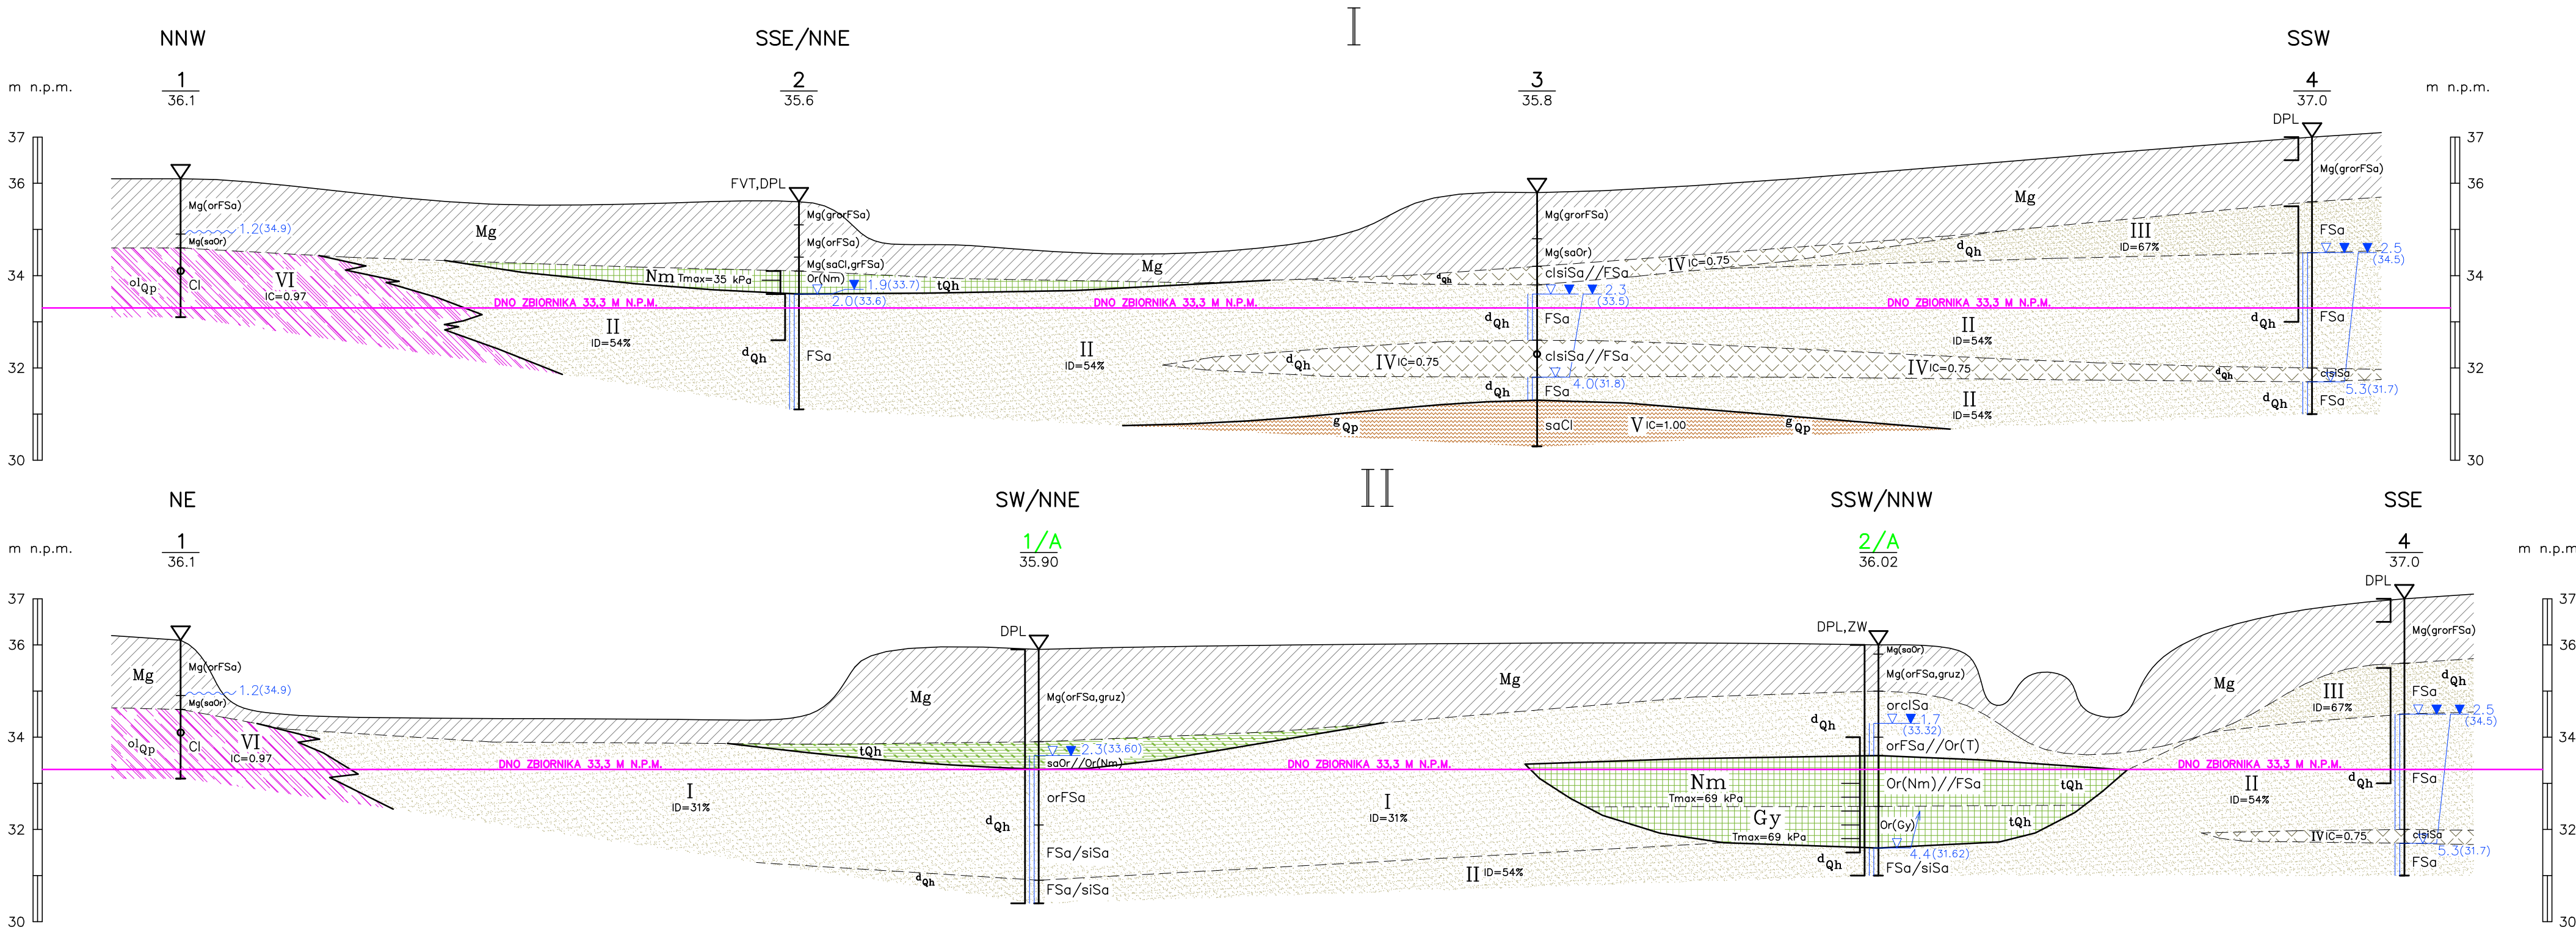

Wykonawca	ROSA GEOLOGIA		ROSA GEOLOGIA	
Lokalizacja	Mierzyn, ul. Zgodna, dz. nr 15/2 i 15/4		ul. Makowskiego 4, 78-500 Drawsko Pomorskie	
Obiekt	Zbiornik retencyjny			
Opracowanie	Geotechniczne warunki posadowienia			
Tytuł załącznika	Przekroje geotechniczne I - II		Zał. Nr	4.1
Opracował:	Imię i nazwisko	Uprawnienia	Podpis	Data: 09-2024
	Adrianna Szalkiewicz	VII-2189		
				Skala 1:100/500